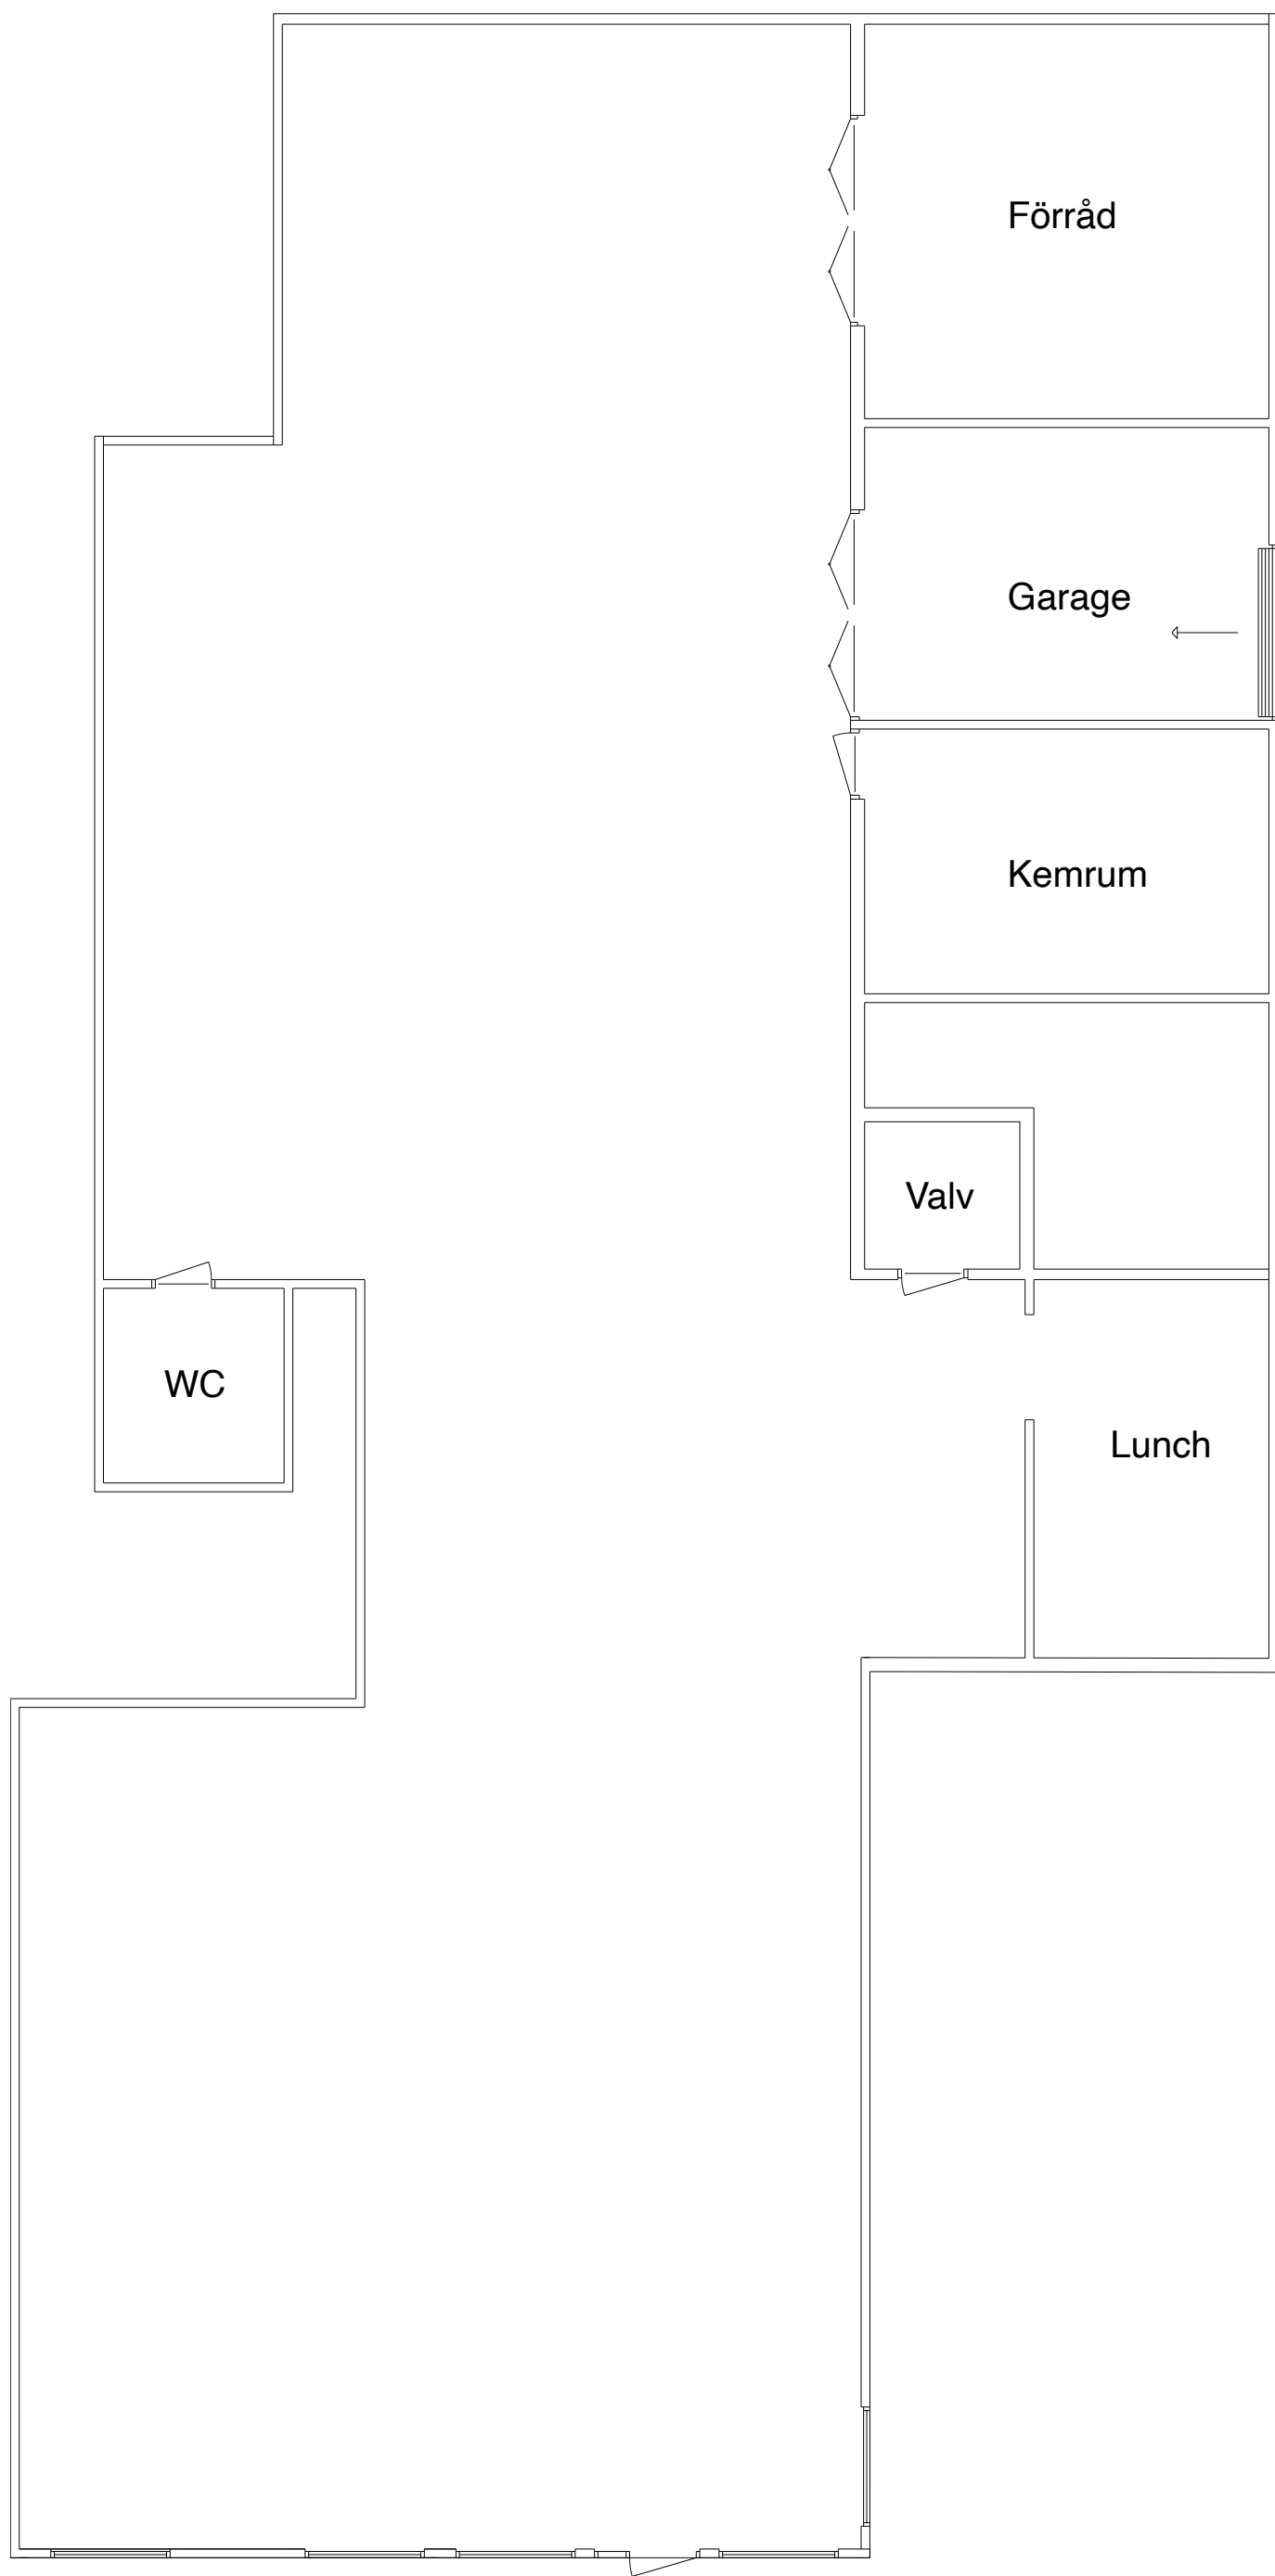


PLANRITNING			
DATUM		2025-12-07	
ANSVARIG PART			
KONTAKTPERSON		SKAPAD AV	
GODKÄND		RITNINGSKATEGORI	
PLANRITNING		INNEHÅLL	
RÄTTAREN 3		A1	
KUNGSGATAN 38		SKALA	
LJUNGBY		1:100	
A-40-1-1100		SET	