



REF:

LAGER: SB11

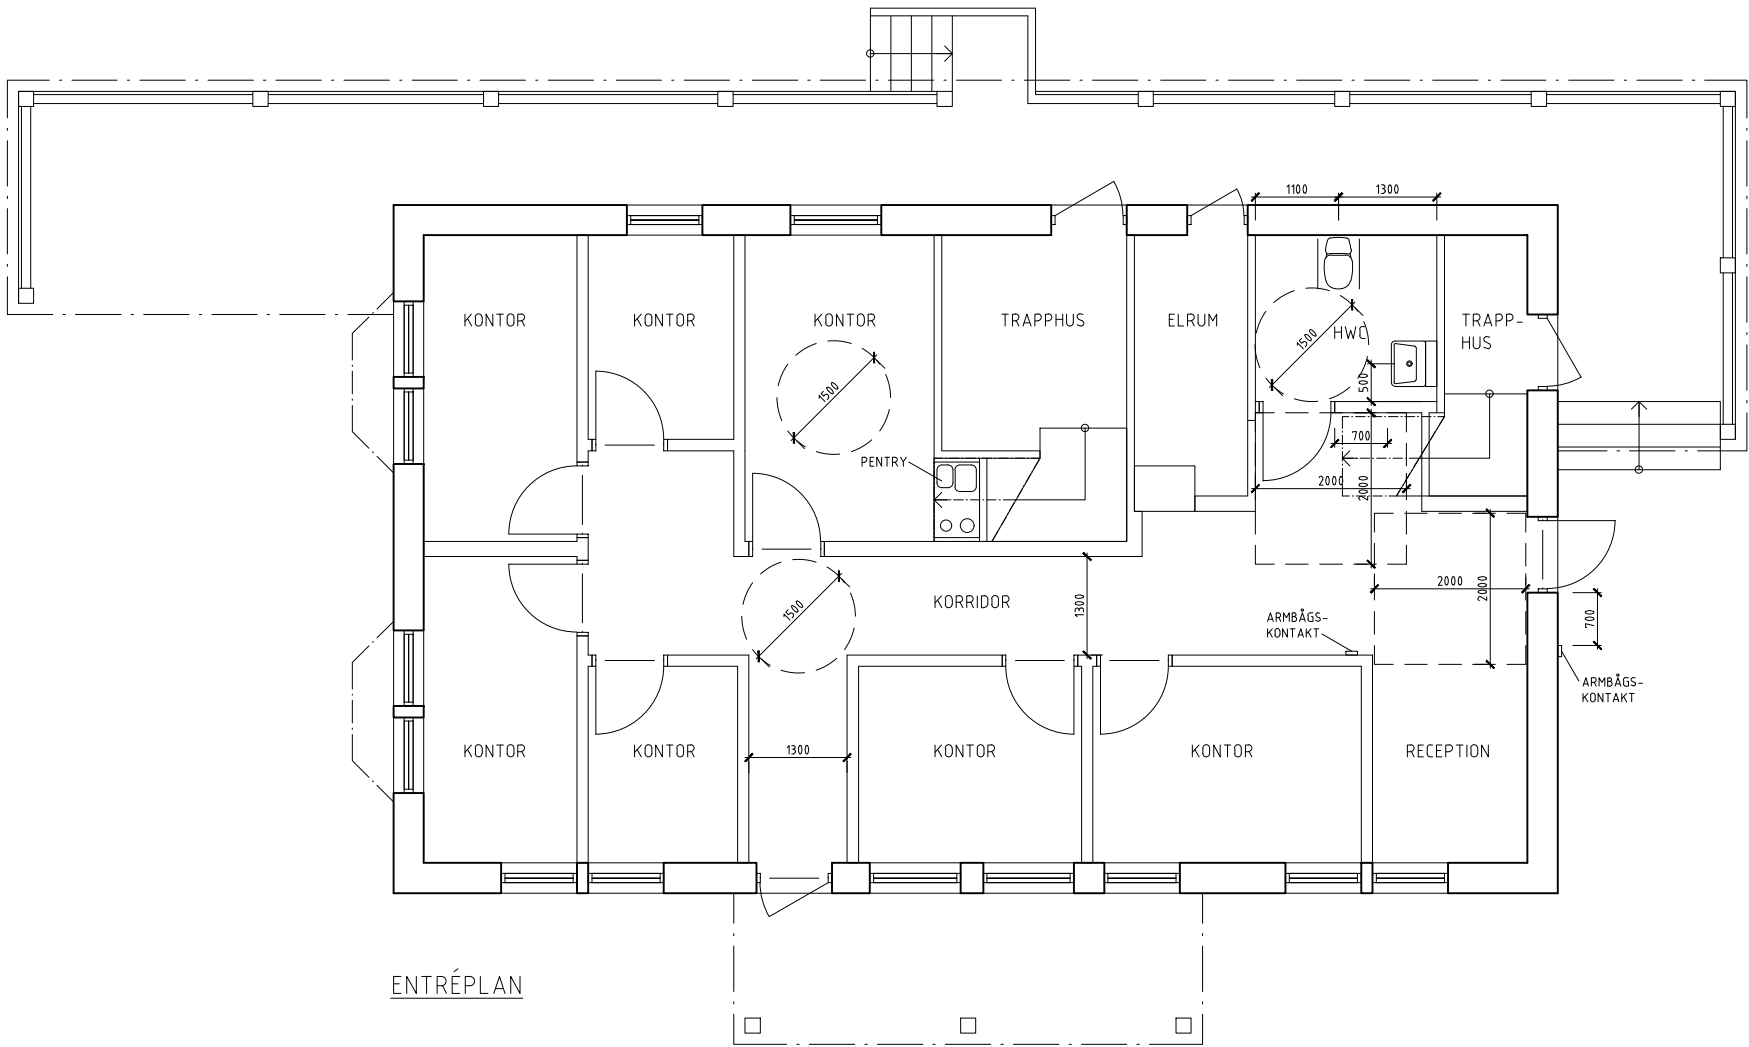

ENTRÉPLAN

SKALA 1:100

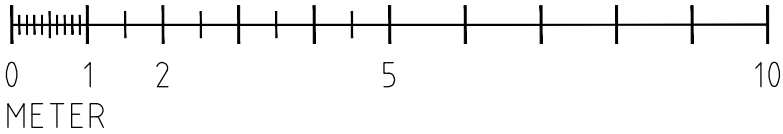

BET	ANT	ÄNDRINGEN AVSER	SIGN	DATUM
VGR-180126				
PRIVATBOSTÄDER				
			MATS & ARNE ARKITEKTKONTOR AB Box 236 444 23 Stenungsund Telefon 0303-66 440 kontoret@matsorne.se www.matsorne.se	
UPPDRAG NR 2017174	RITAD AV O.KUNZL		HANDLÄGGARE M.SAMUELSSON	
DATUM 2018-01-26	ANSVARIG			
STENUNG 104:2 STENUNGSUNDS KOMMUN OMBYGGNAD KONTOR PLAN				
SKALA A1 1:100	SKALA A3	NUMMER A-40.1-101		I BET