



ARVKA KOMMUN
Byggnadsnämnden
1997-09-23
Dnr 222 563 72

Del av Håstaden 400
Plan


Skala 1:100

Slobyns Mekaniska


Gunder Kohlberg

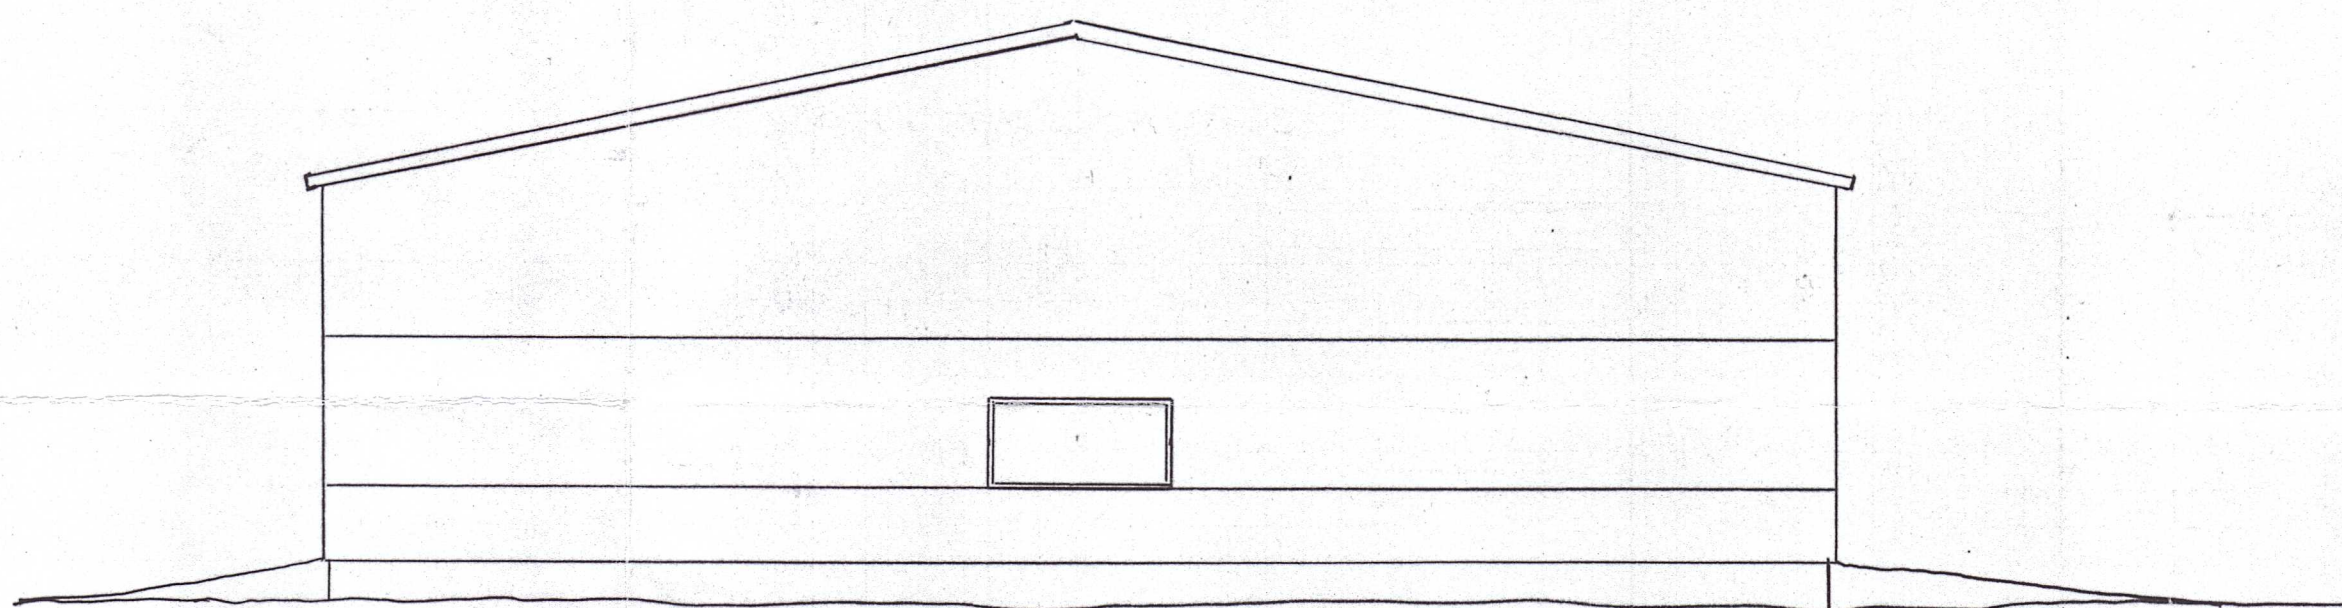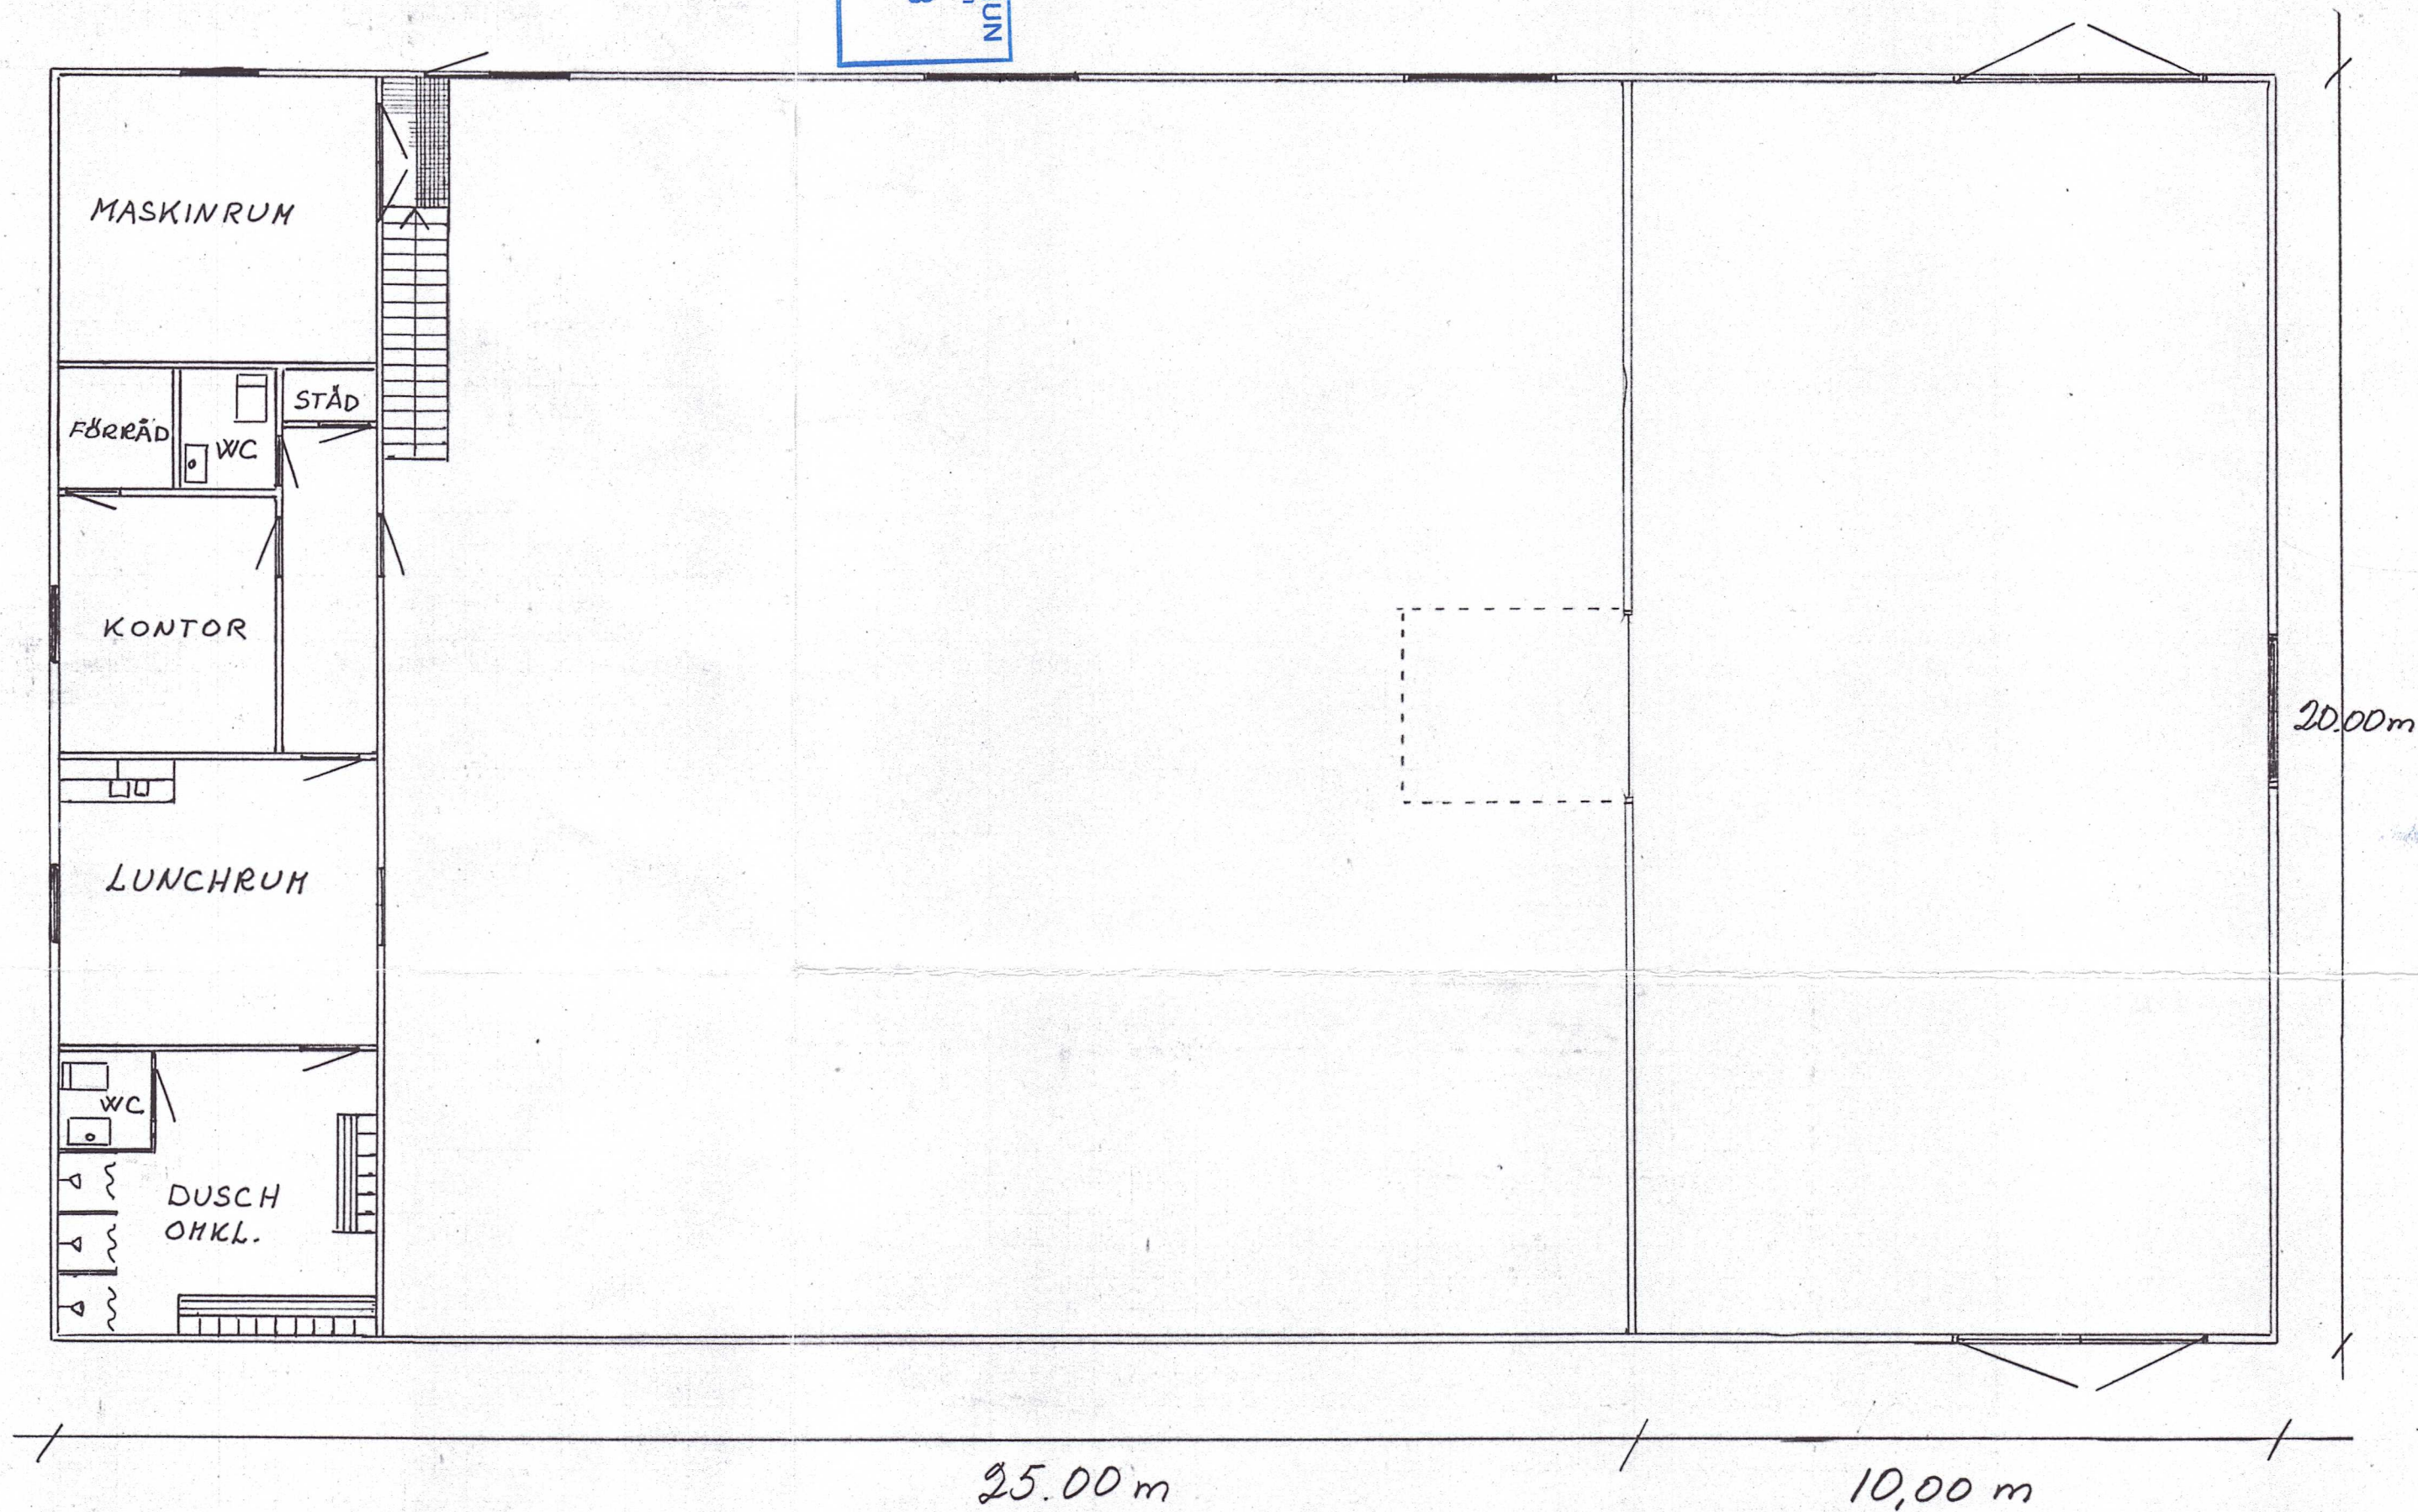

FASAD MOT SYDOST

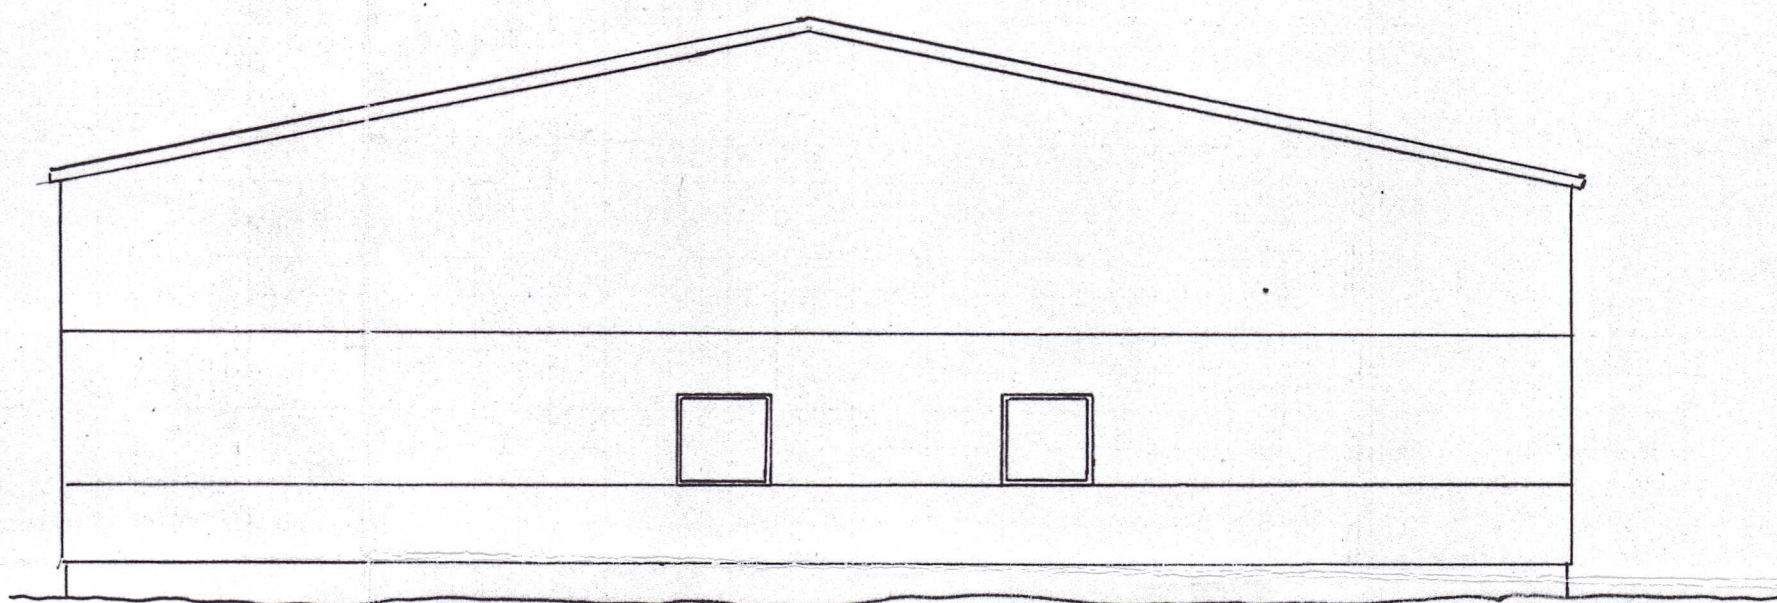


FASAD MOT NORDVÄST

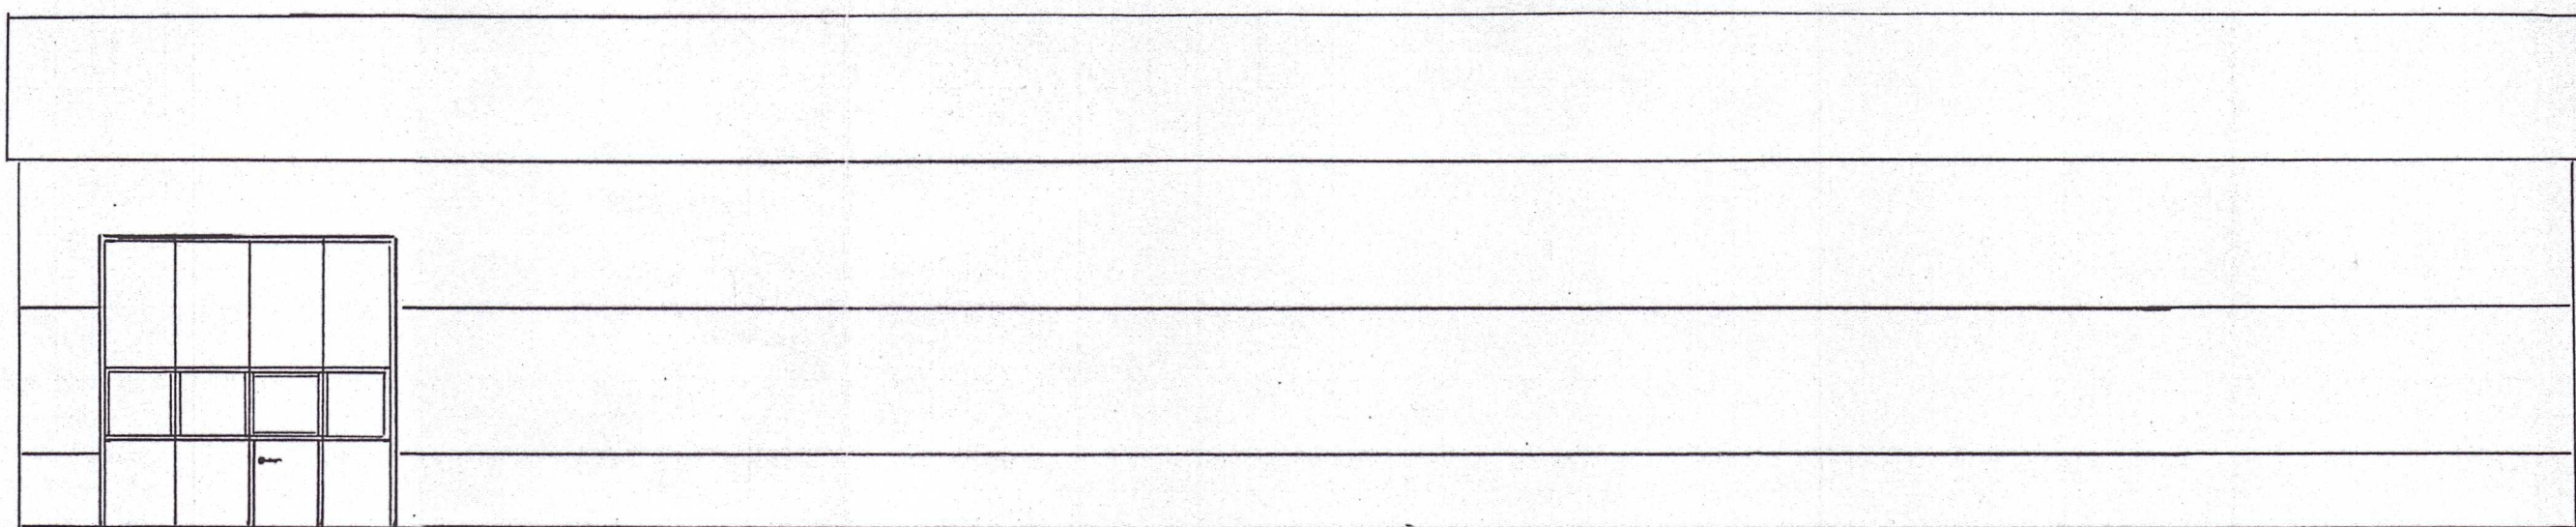

FASAD MOT SYDVÄST

Tillhör byggnadsnämndens beslut
den 8 okt 97 § 117
Manny Miskopf
Sekreterare

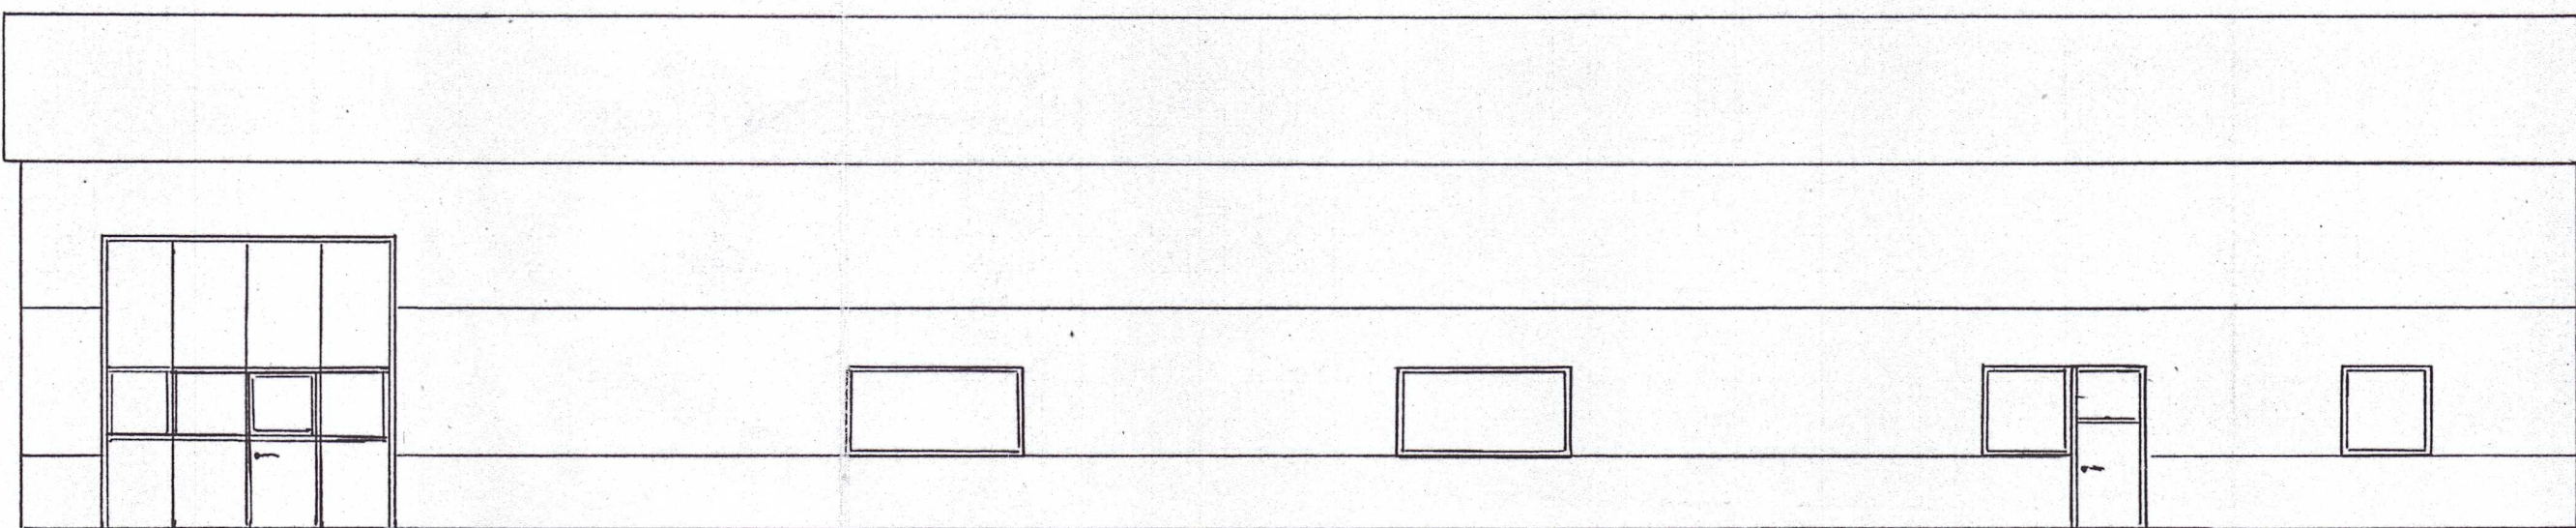

FASAD MOT NORDÖST