




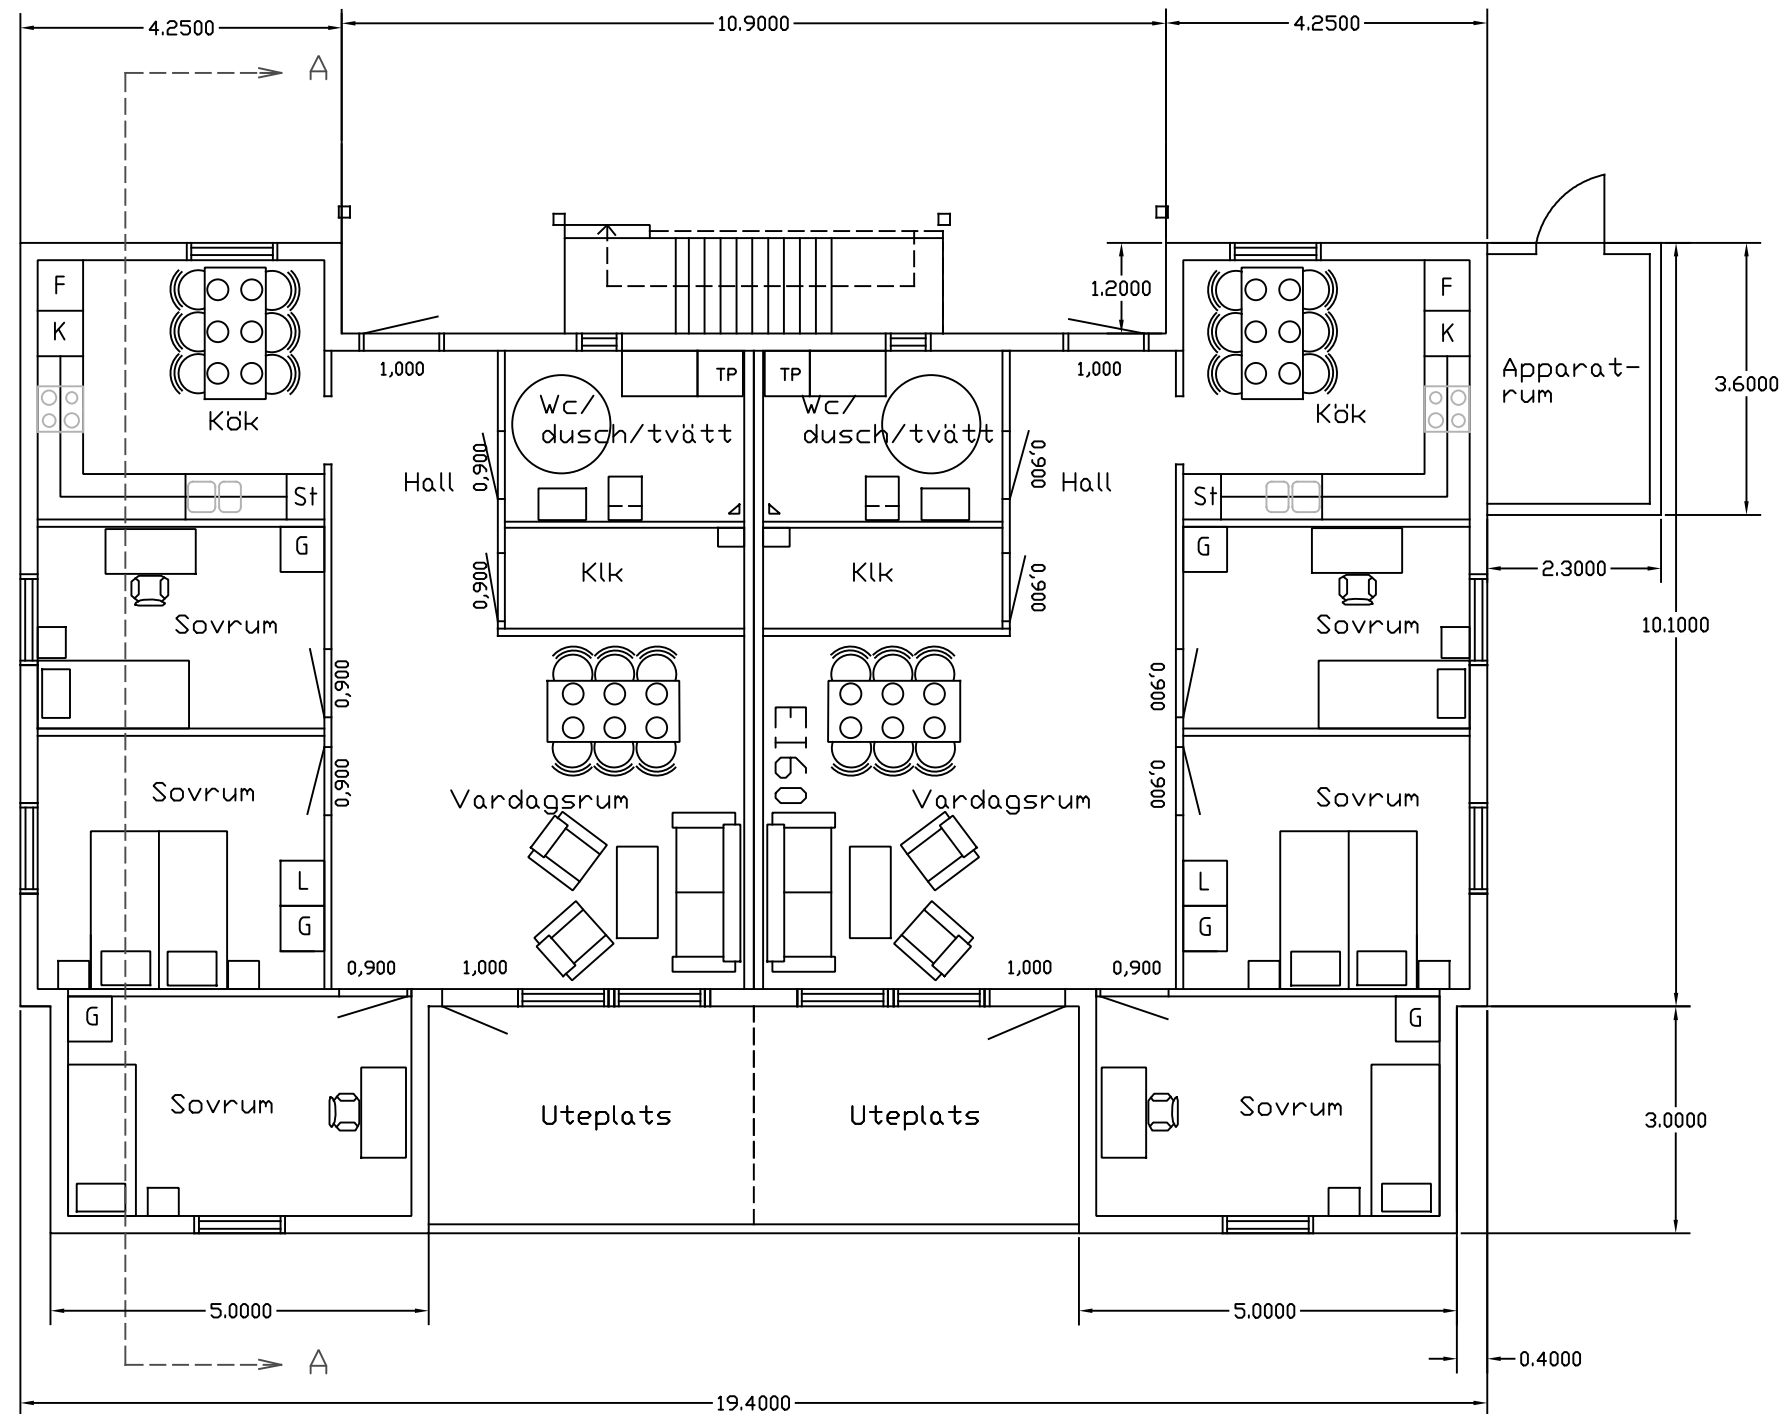

Lägenhetsskiljande
bjälklag utförs i
brandklass EI60

Planritning vån 1
del av Alingsåker 4:8
Hus 1 och 2 enl sit-plan

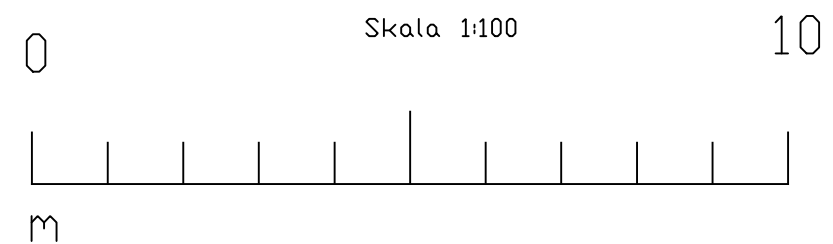

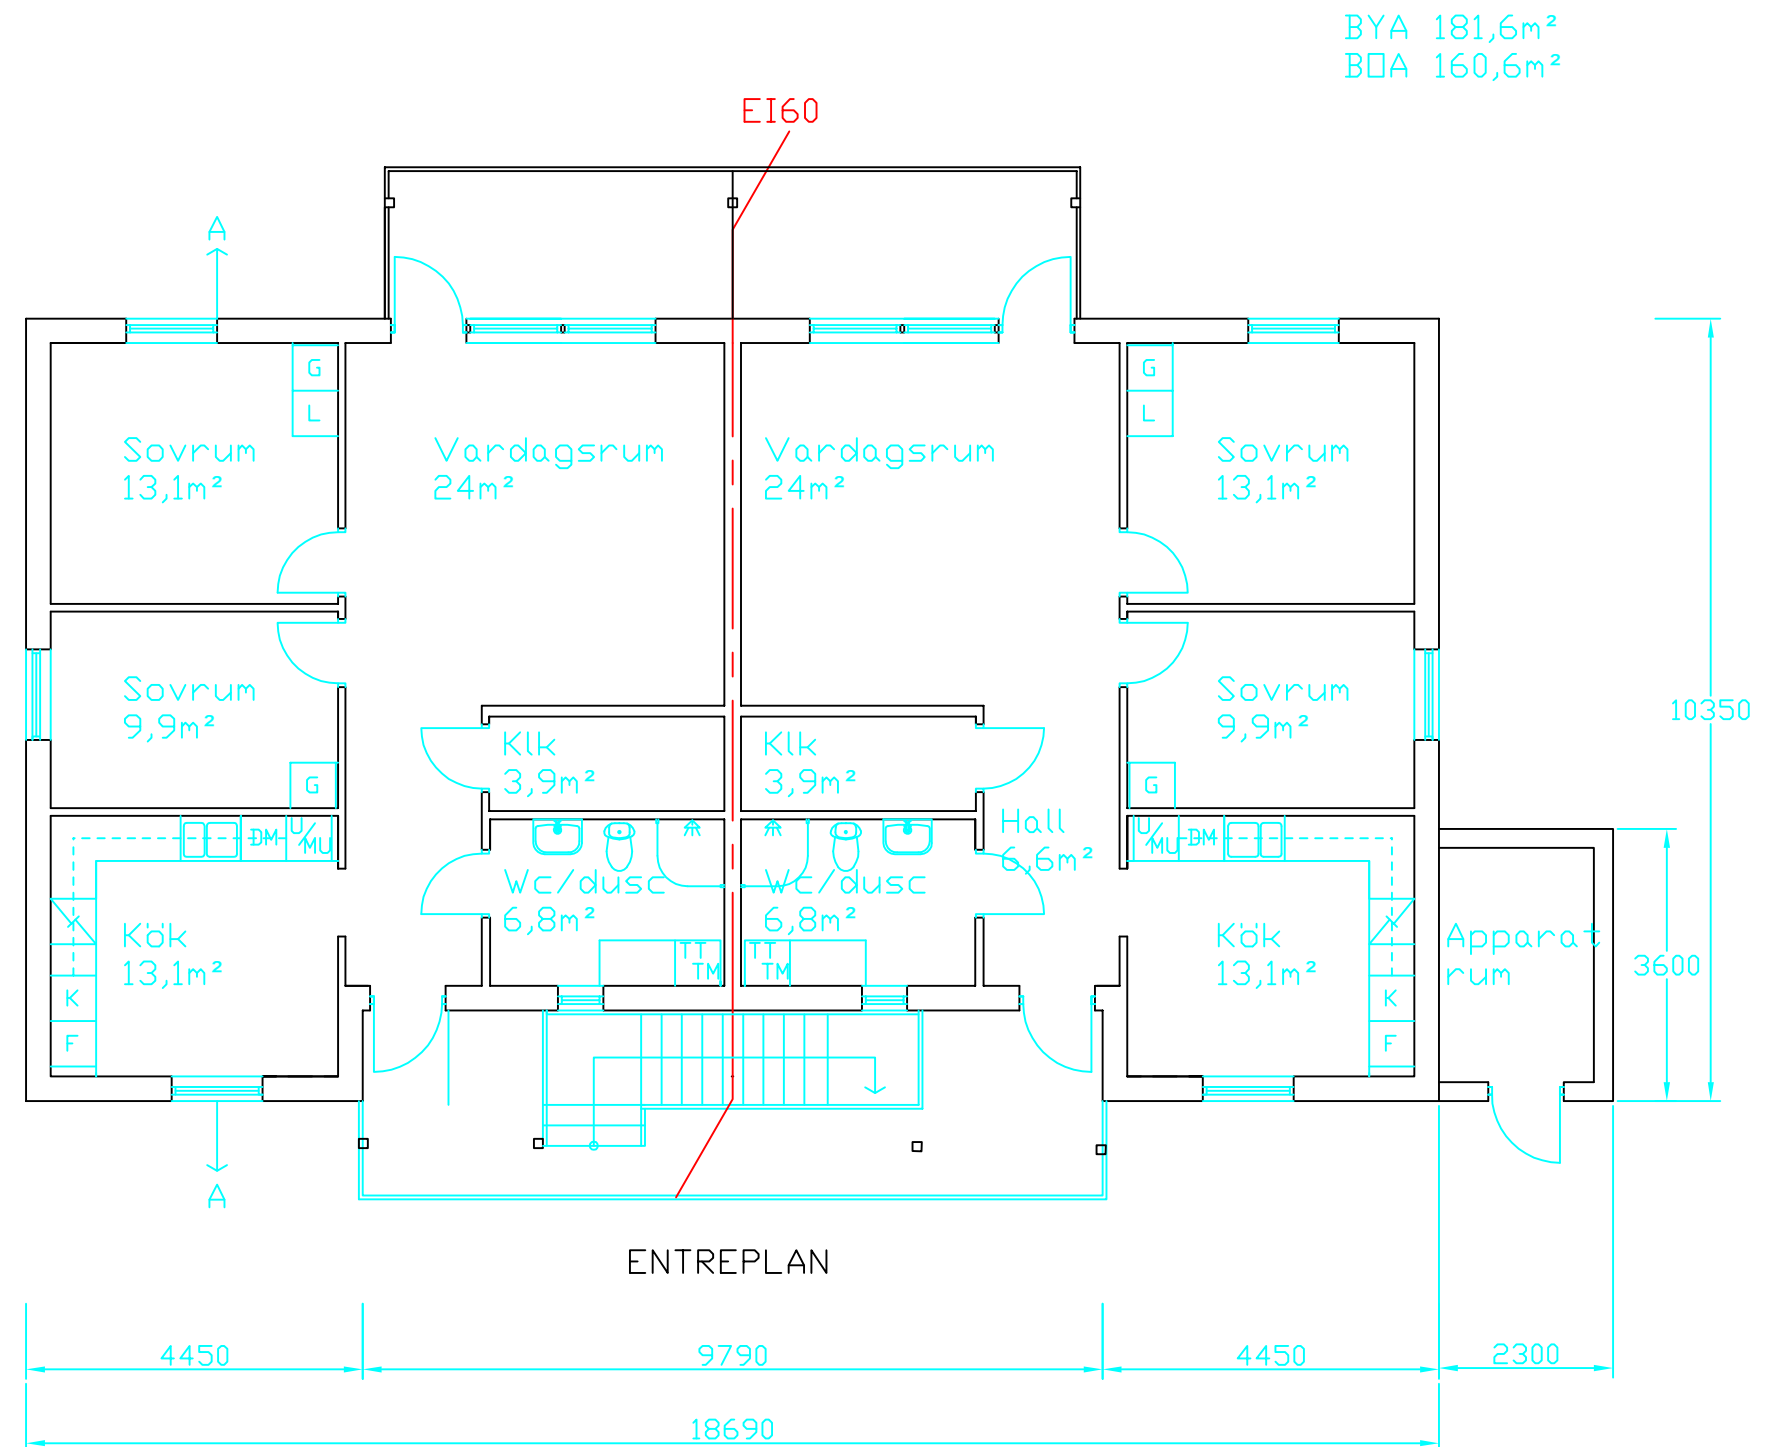

BYGG & RITTEKNIK
VÄST AB


JAN-OVE NICLASSON

TROLLHÄTTAN 2022-09-20

LANE-RYDS KÖPERÖD 1:21
Uddevalla kommun
Nybyggnad av 2st hus
med 4 lgh i varje
Planritning

SKALA A3 1:100

BYA 181,6m²
BGA 160,6m²

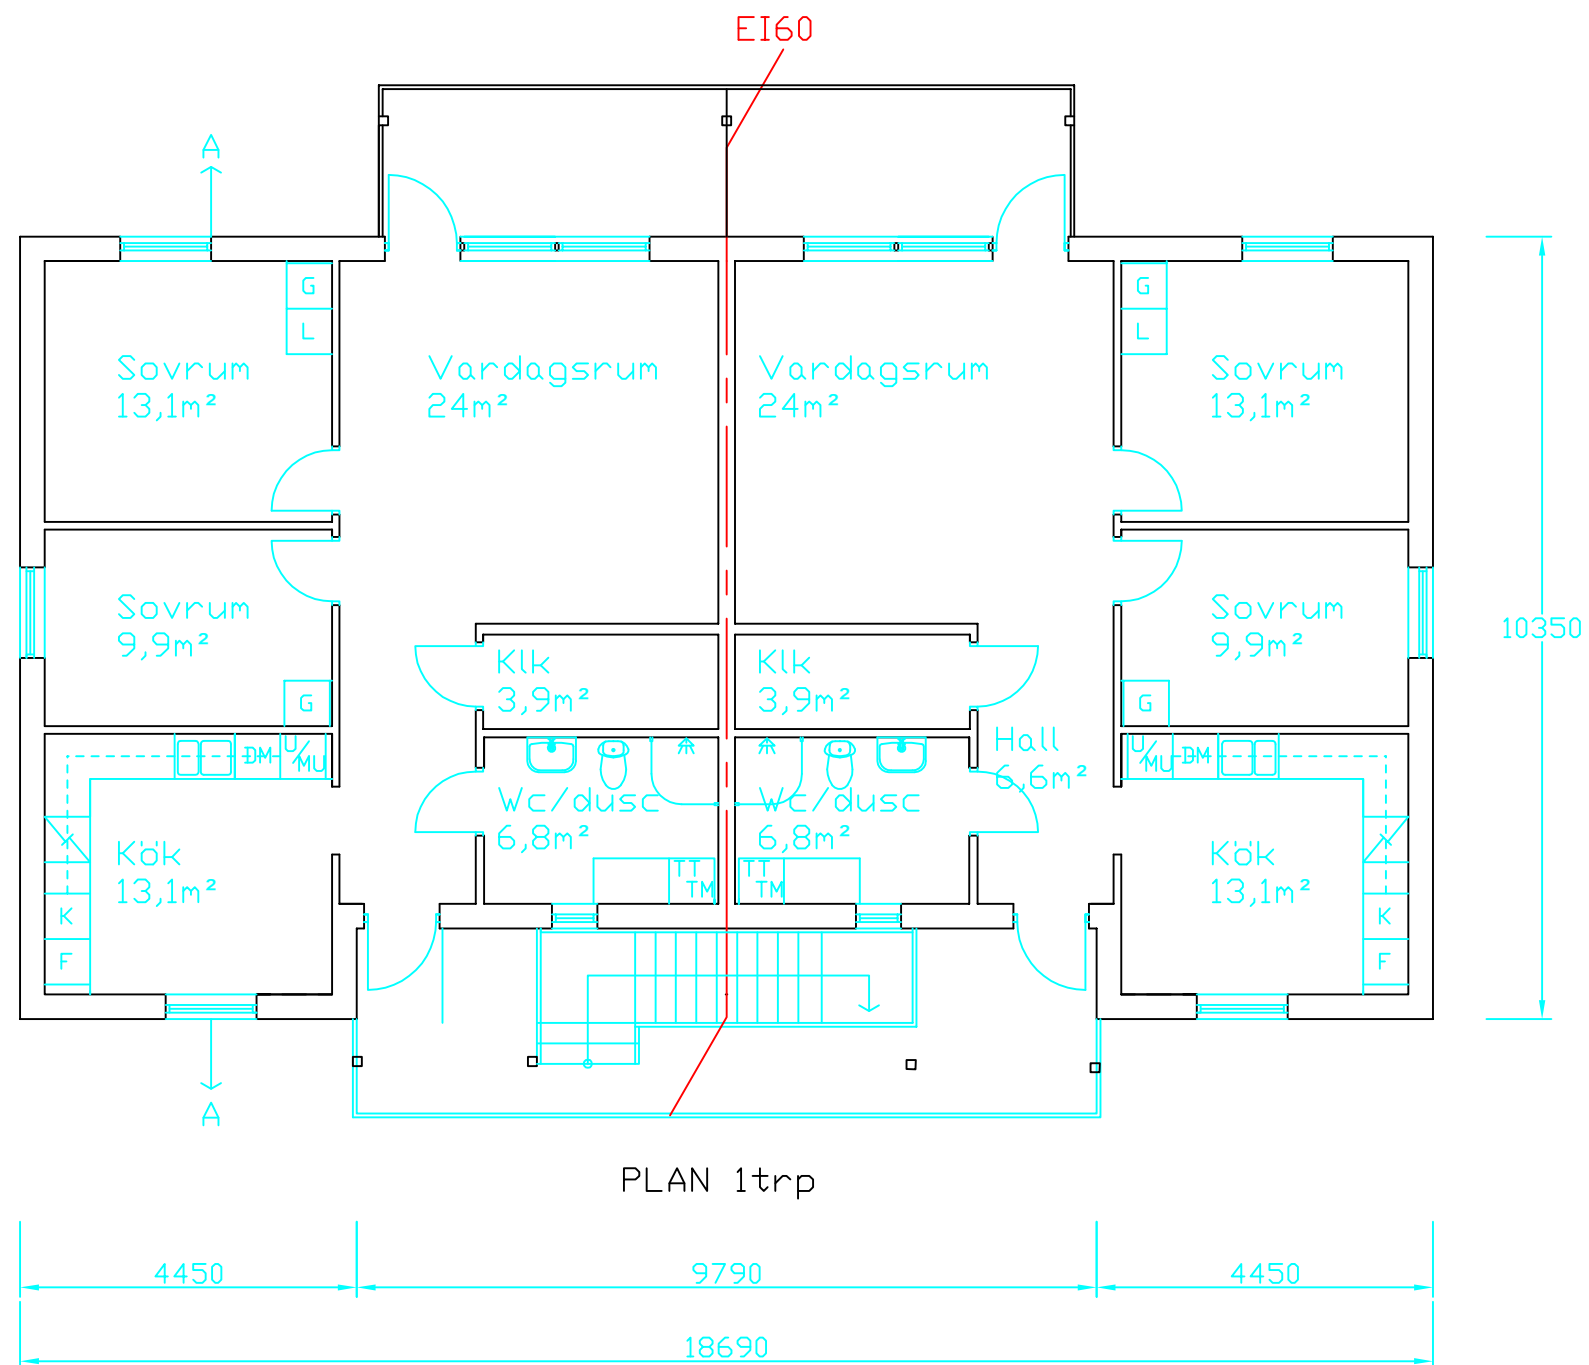

BYGG & RITTEKNIK
VÄST AB

JAN-OVE NICLASSON

TROLLHÄTTAN 2022-09-20

LANE-RYDS KÖPERÖD 1:21
Uddevalla kommun
Nybyggnad av 2st hus
med 4 lgh i varje
Planritning

SKALA A3 1:100