
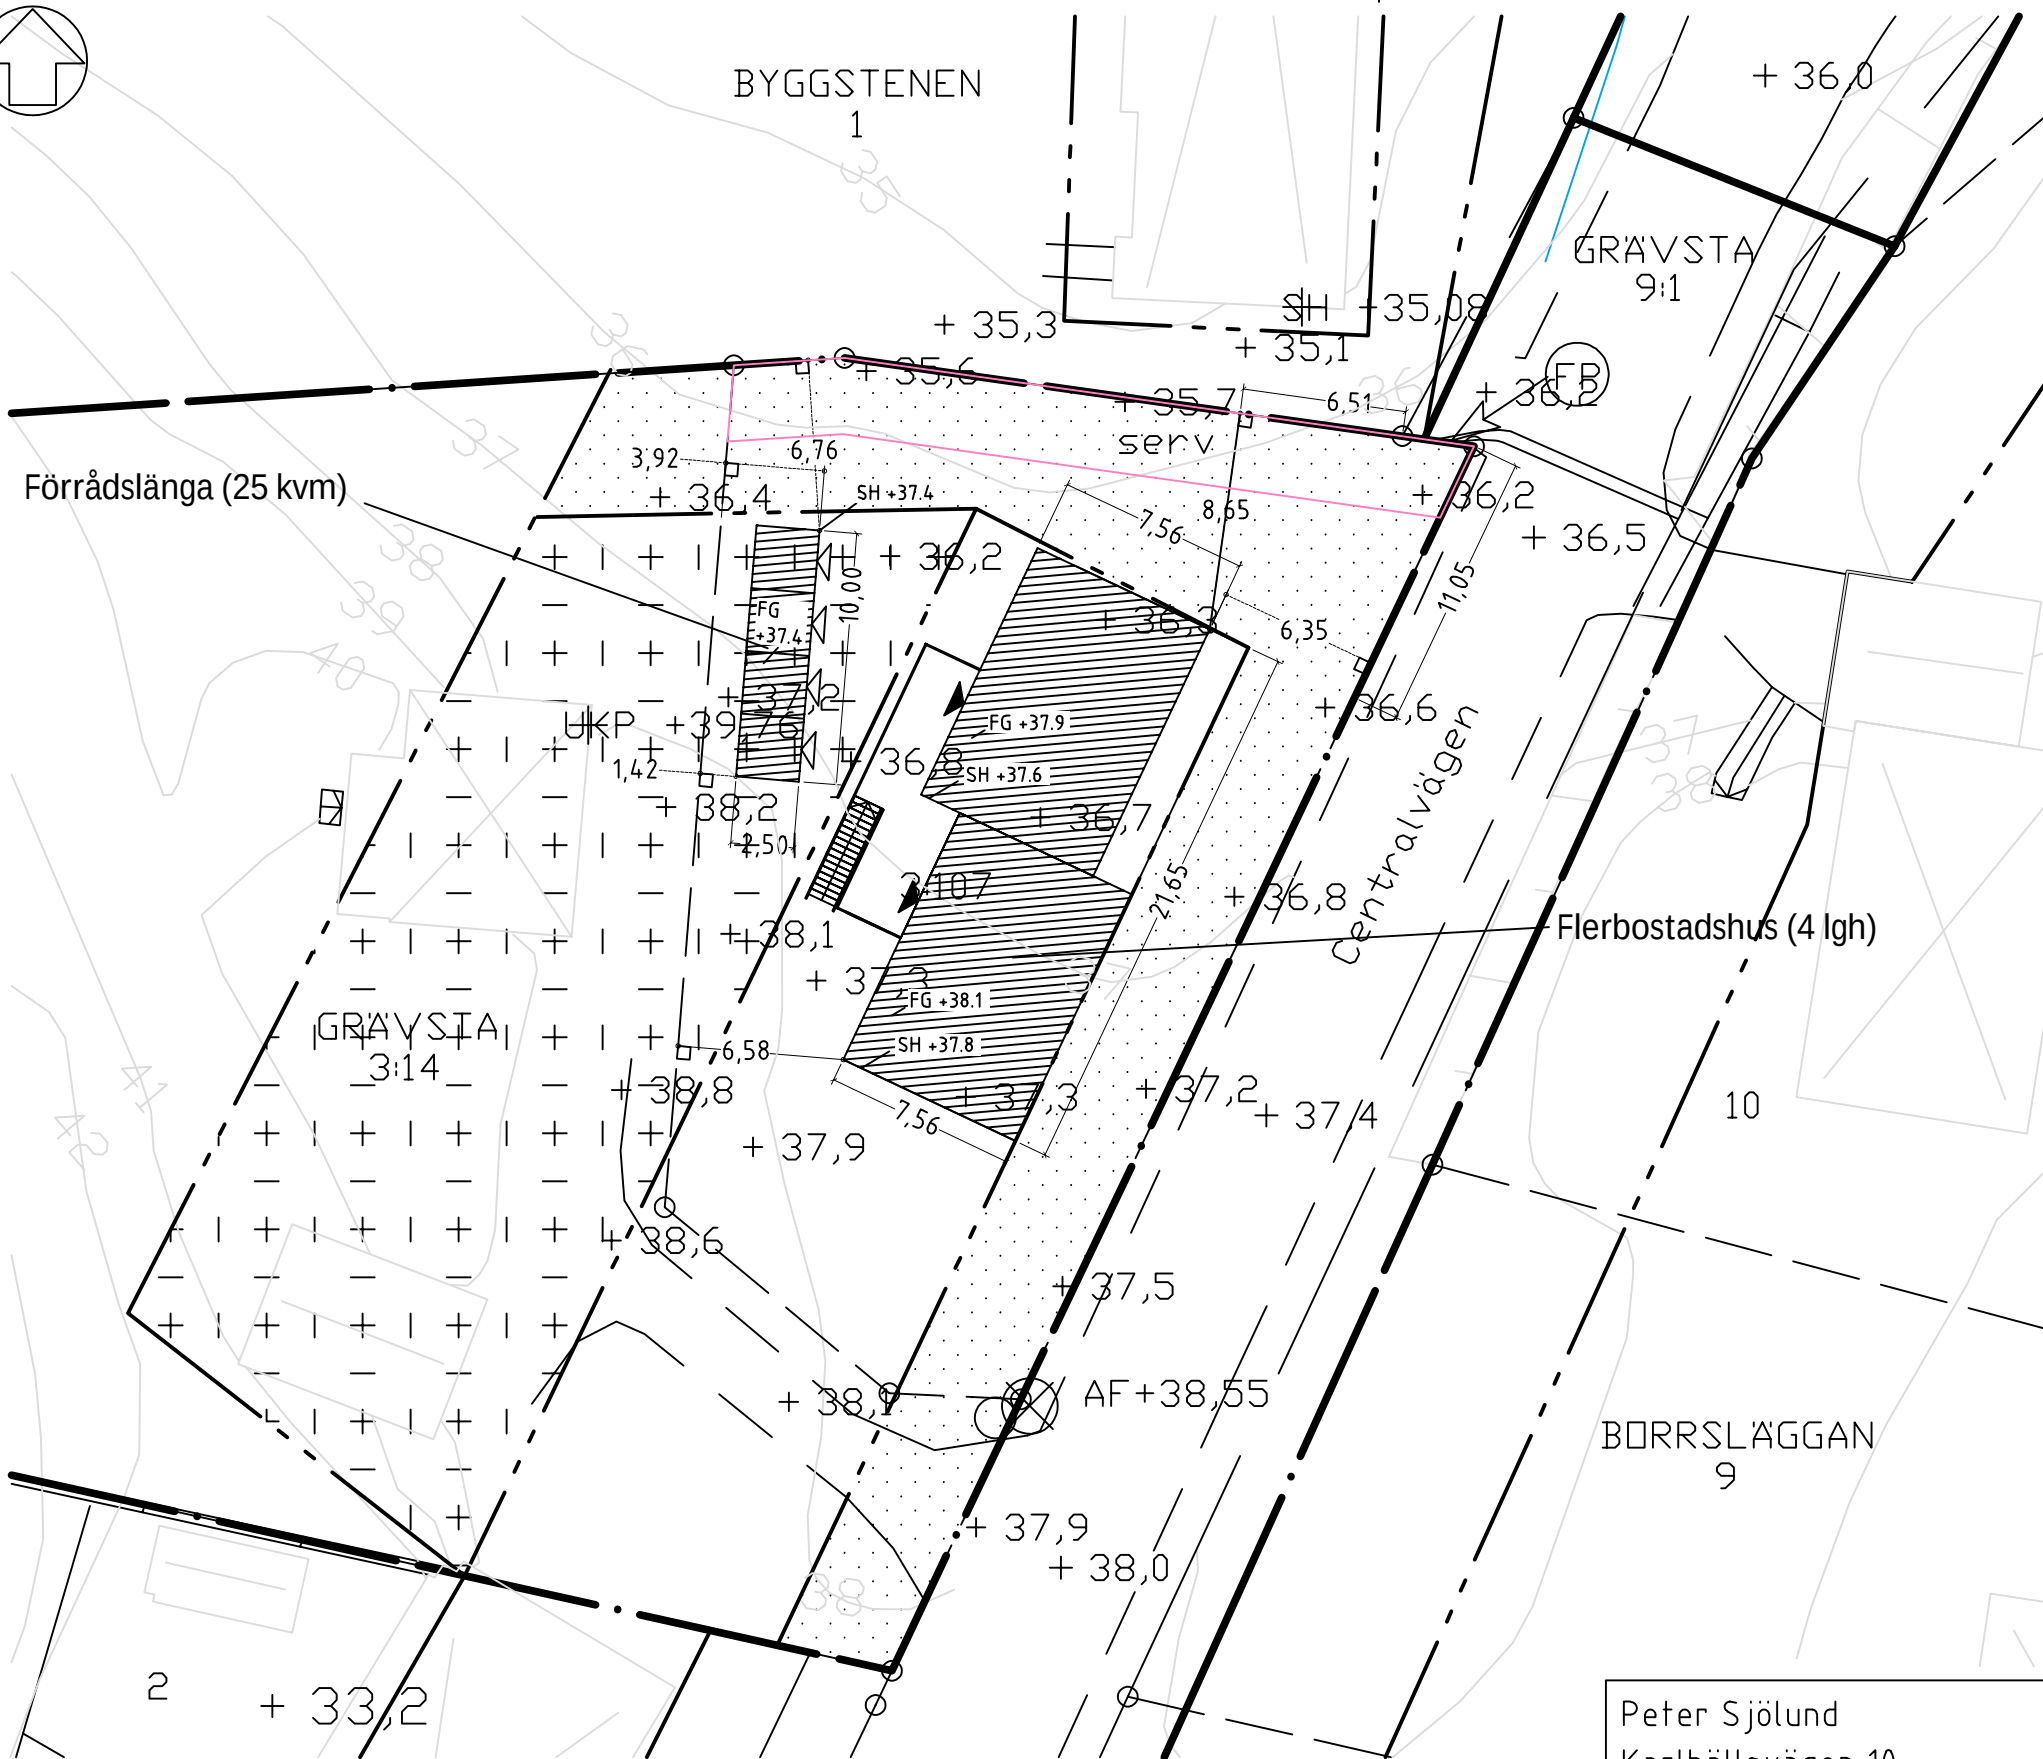


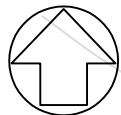

0 5 10 15 30 m

03	01	Justerad utformning huvudbyggnad	21-01-02	OR
02	04	Nivå på färdigt golv samt sockelhöjd inritade	20-08-11	OR
02	03	Förrådsbyggnad inritad	20-08-11	OR
02	02	Placeringsmått föreslagen bebyggelse	20-08-11	OR
02	01	Måttsättning föreslagen bebyggelse	20-08-11	OR

BET	ANT	ÄNDRINGEN AVSER	DATUM	SIGN
-----	-----	-----------------	-------	------

Peter Sjölund
Karlhällsvägen 10
153 71 Hölö
070-7191920

RITAD/KONSTR AV
Olle Rundqvist

UPPDRAG.NR
00000000

ORT/DATUM
Hölö/2021-01-02

Grävsta 3:107
Lägenhetshus, fyra lägenheter 3+3/3+3
2-PLAN, samt förråd

TRAVAsystem

SKALA 1:300

KOD/TYP/POS
Situationsplan


RITNINGNUMMER
001



ÄNDR BET
03

REF:

LAGER:

PLÖ:

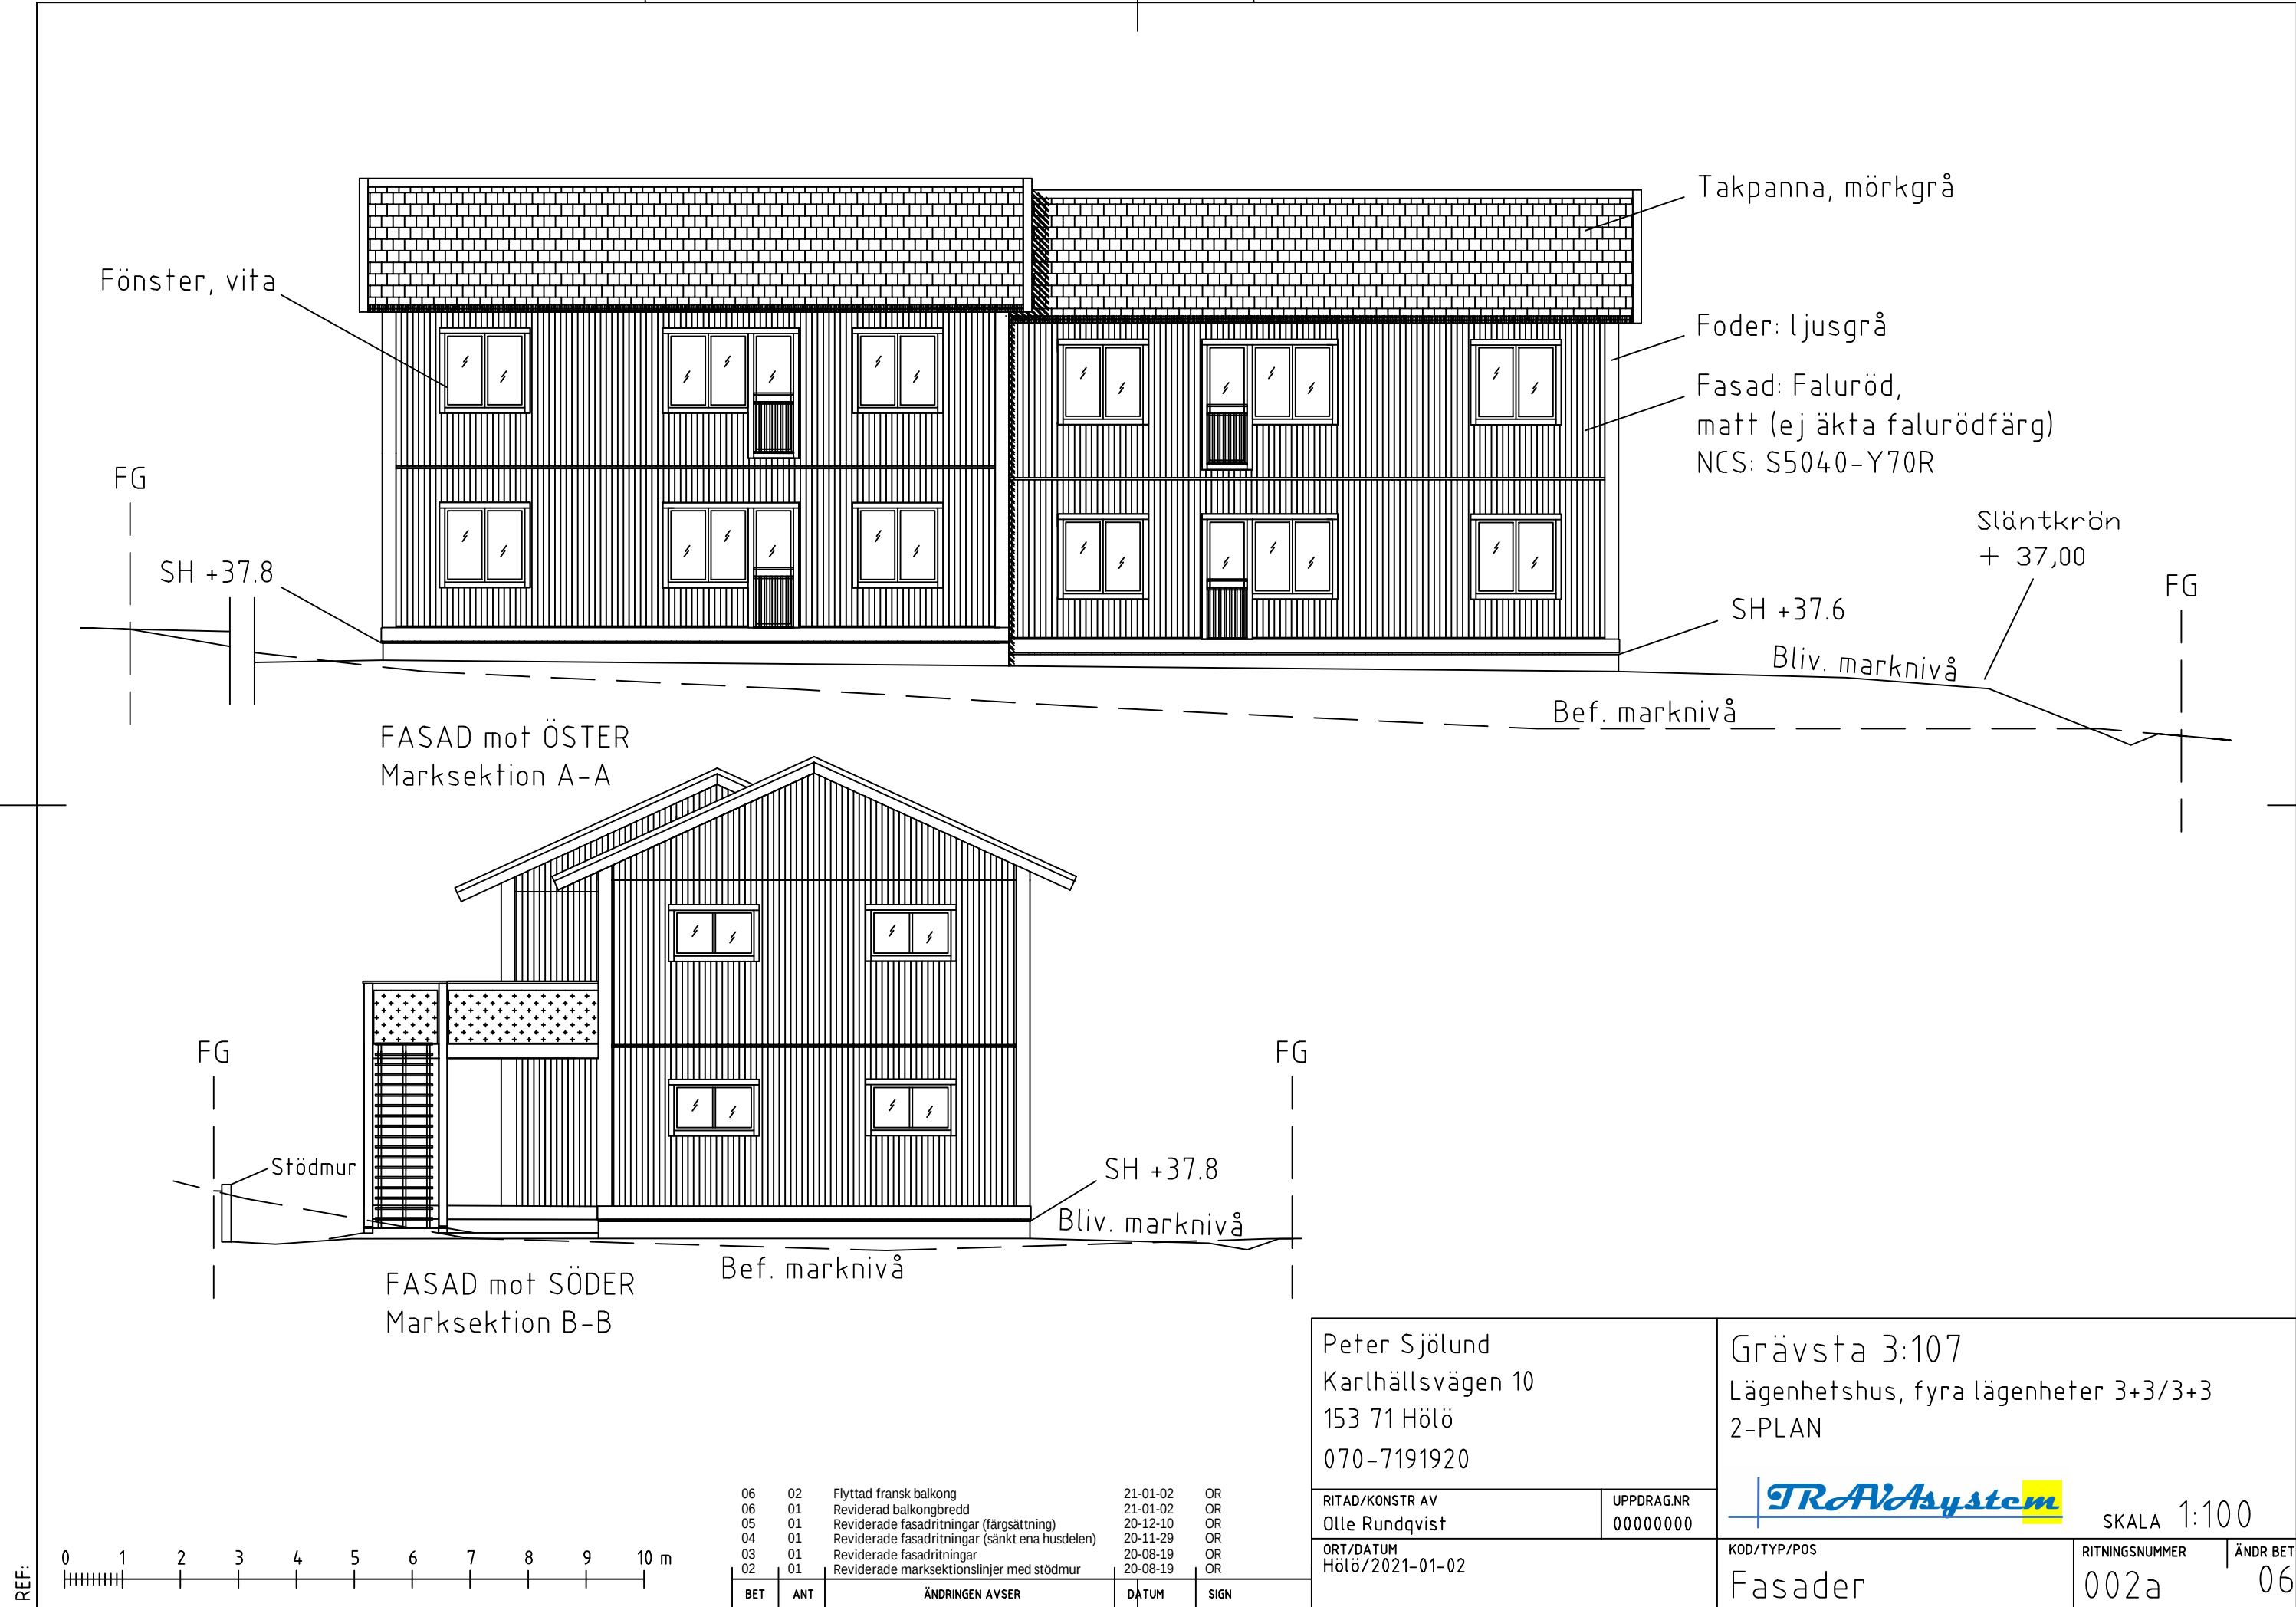

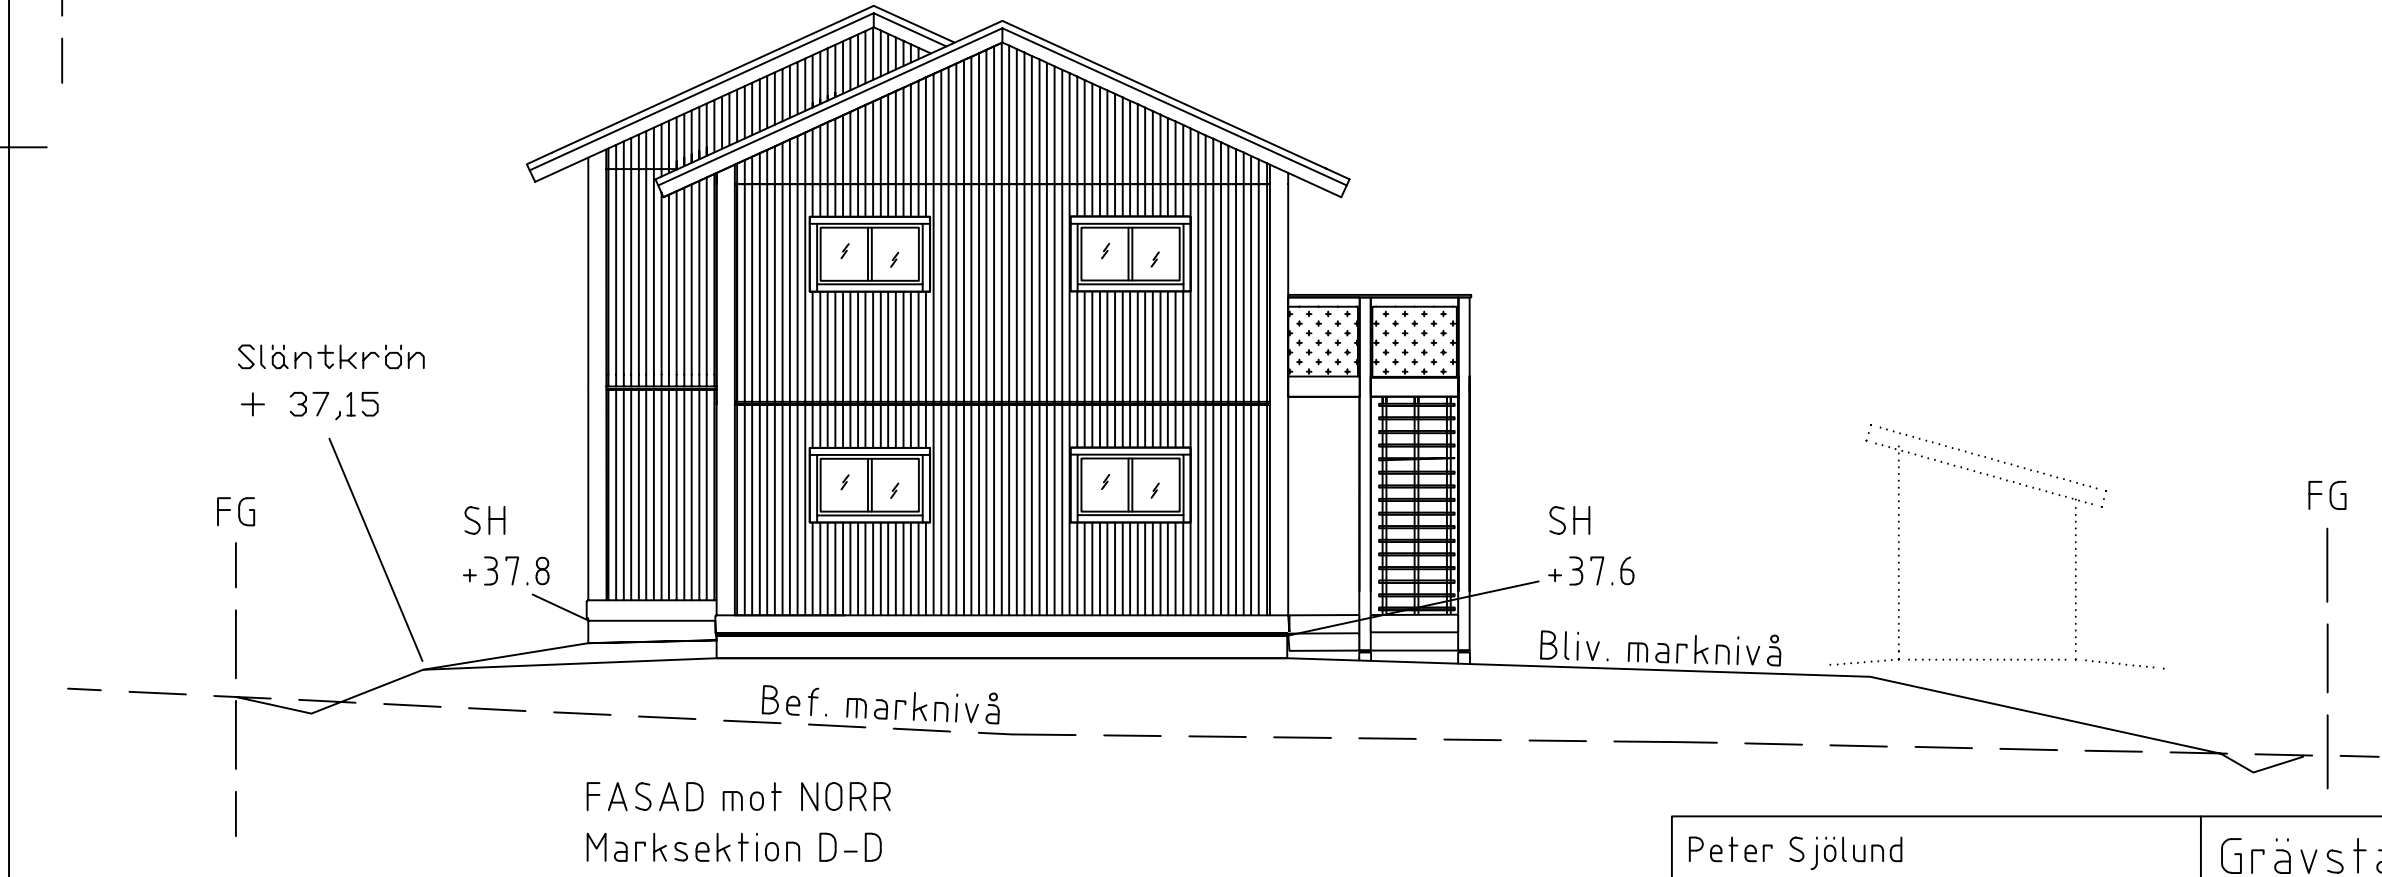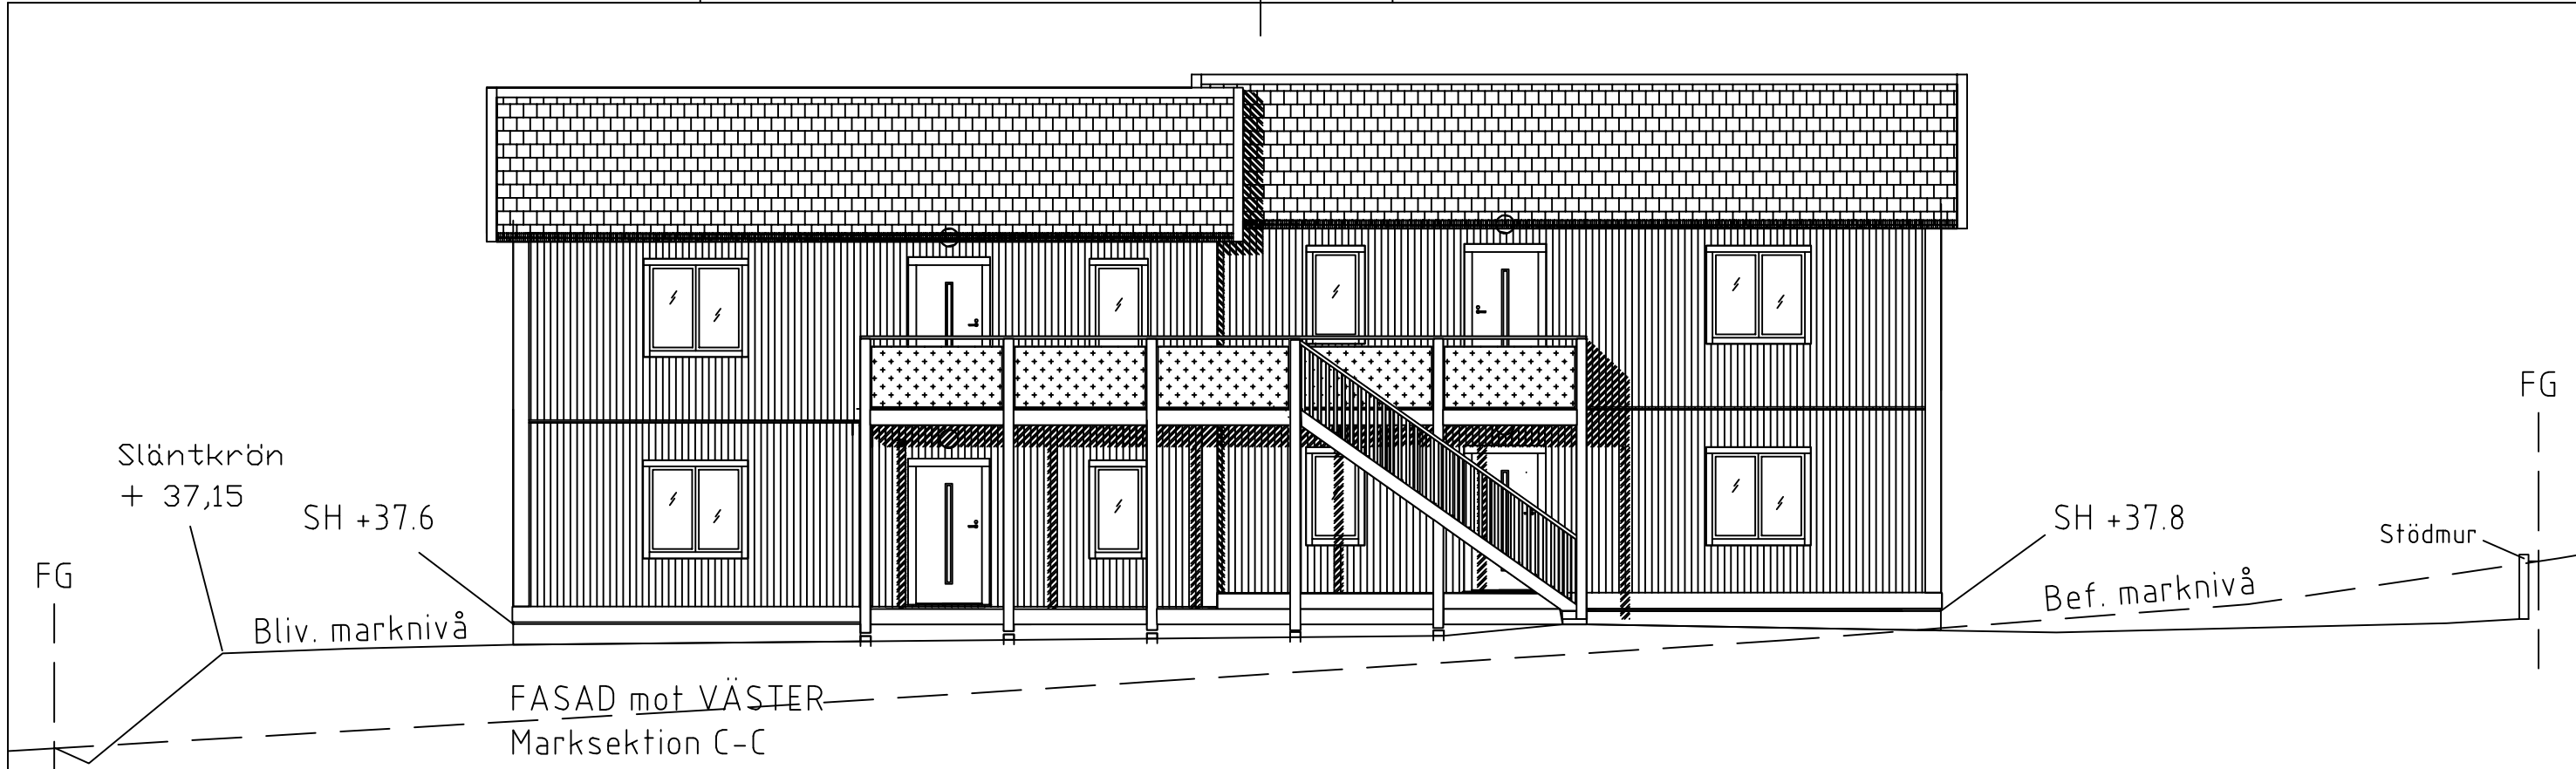

REF:

LAGER:

012345678910m

030302

020101

020101

Justerade marknivåer

Reviderad fasadritning

Reviderade marksektionslinjer med stödmur

21-01-03

21-01-03

20-08-19

OR

OR

OR

BET

ANT

ÄNDRINGEN AVSER

DATUM

SIGN

Peter Sjölund

Karlhällsvägen 10

153 71 Hölö

070-7191920

RITAD/KONSTR AV

Olle Rundqvist

UPPDRAG.NR

00000000

ORT/DATUM

Hölö/2021-01-03

Grävsta 3:107

Lägenhetshus, fyra lägenheter 3+3/3+3

2-PLAN

TRAVAsystem

SKALA 1:100

KOD/TYP/POS

Fasader


RITNINGSNUMMER

002b


ÄNDR BET

03

PLÖ:

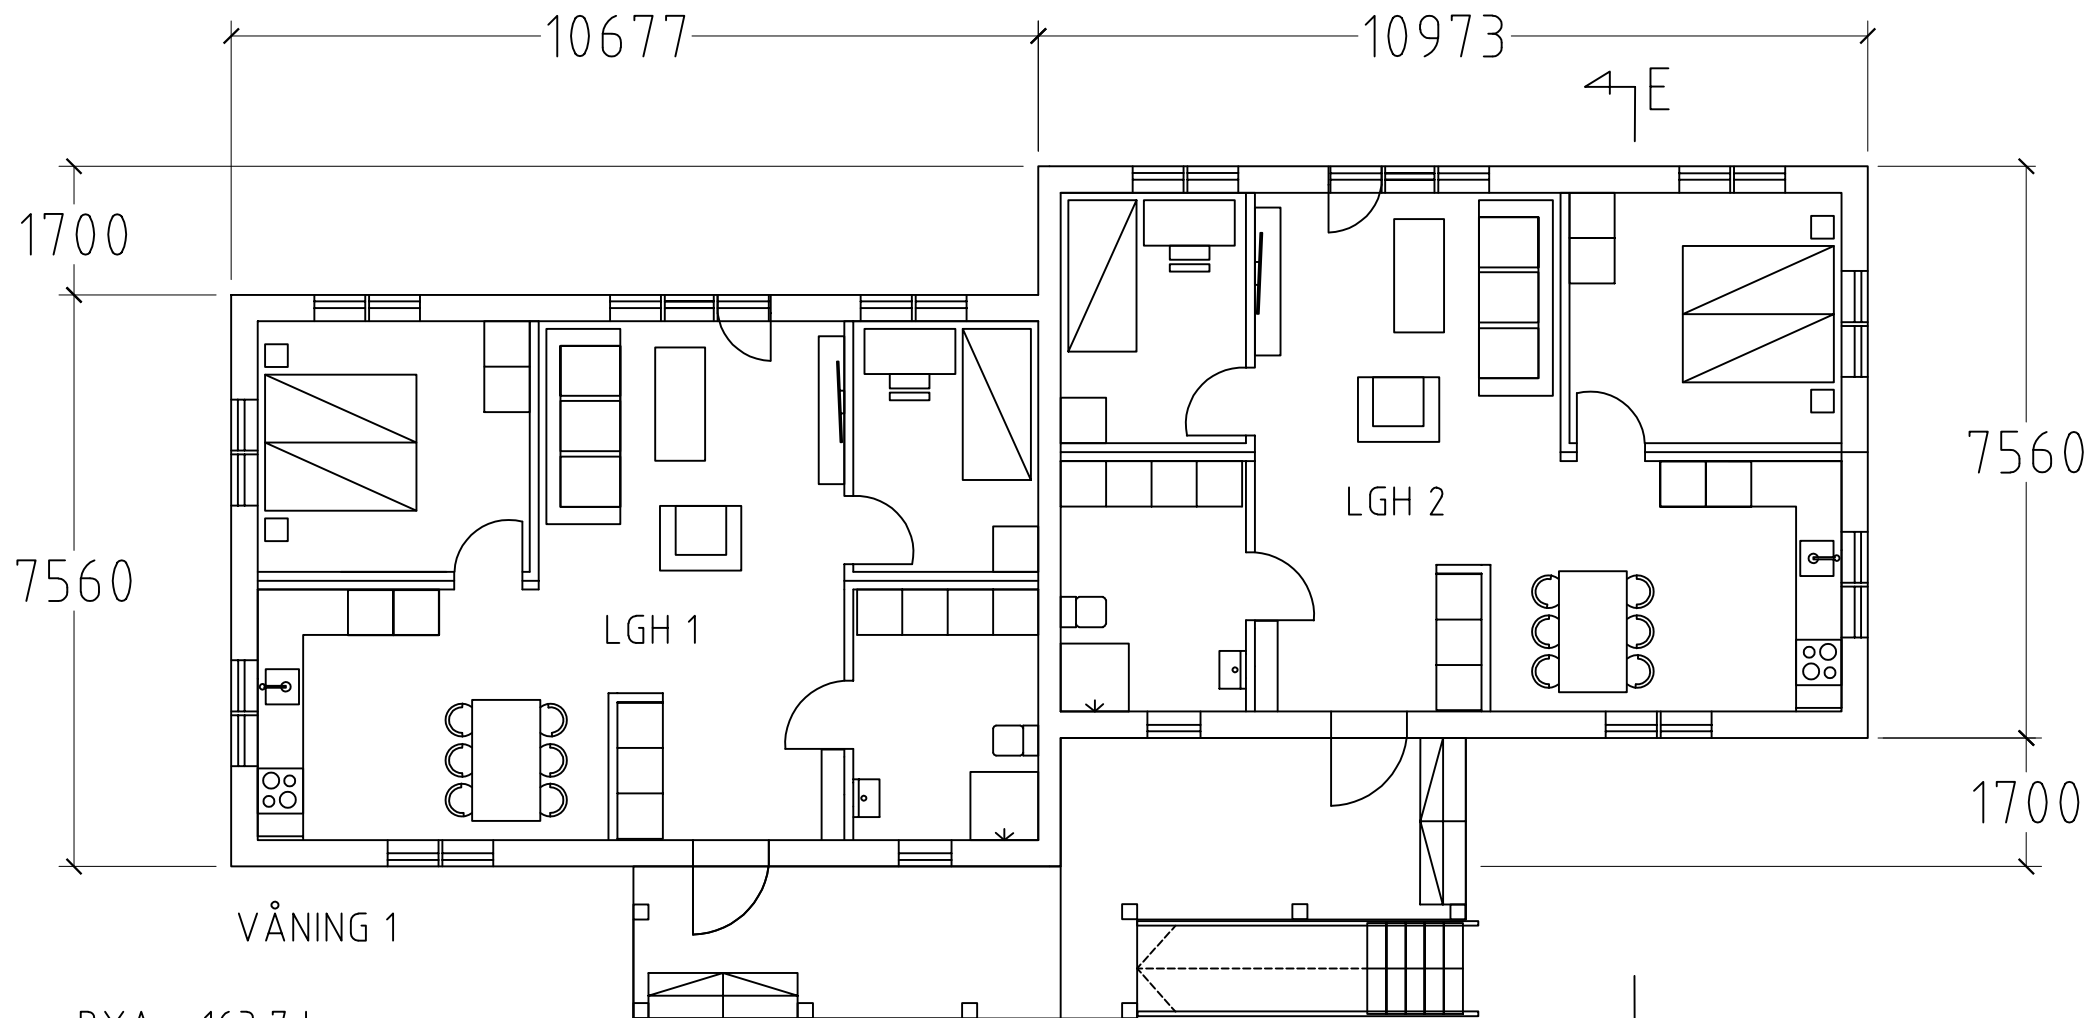

BYA = 163,7 kvm
BOA ≈ 70 kvm / lgh

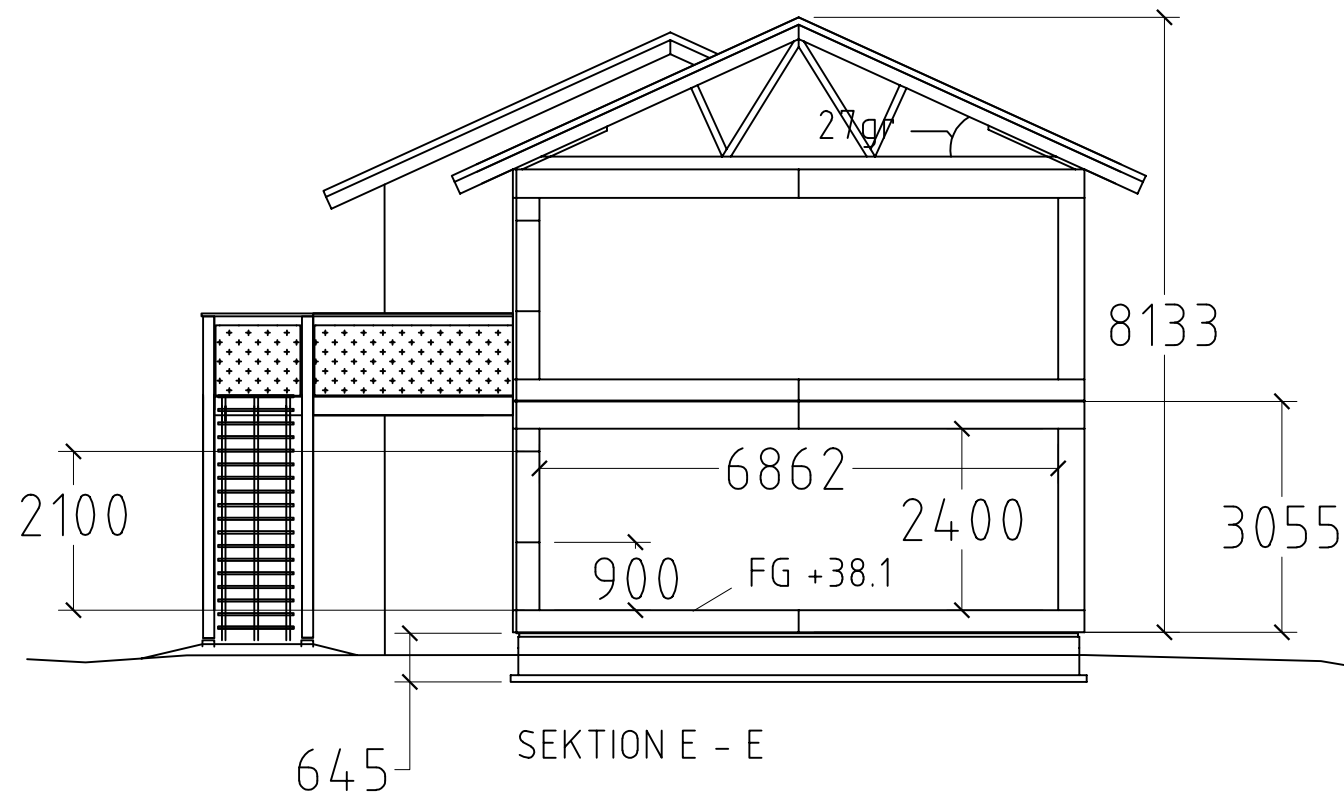

Peter Sjölund
Karlhällsvägen 10
153 71 Hölö
070-7191920

Grävsta 3:107
Lägenhetshus, fyra lägenheter 3+3/3+3
2-PLAN

TRAVAsystem

SKALA 1:100

RITAD/KONSTR AV
Olle Rundqvist

UPPDRA.G.NR
00000000

ORT/DATUM
Hölö/2021-01-03


KOD/TYP/POS
PLAN 1 / SEKTION

RITNINGNUMMER
003

ÄNDR BET
03


REF:


LAGER:

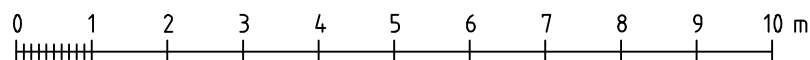

03	01	Justerad sektion och plan Kompletterad med sektionsmarkering Kompletterad med marklinje	21-01-03	OR
02	02		20-08-19	OR
02	01		20-08-19	OR
BET	ANT	ÄNDRINGEN AVSER	DATUM	SIGN

PLÖ:

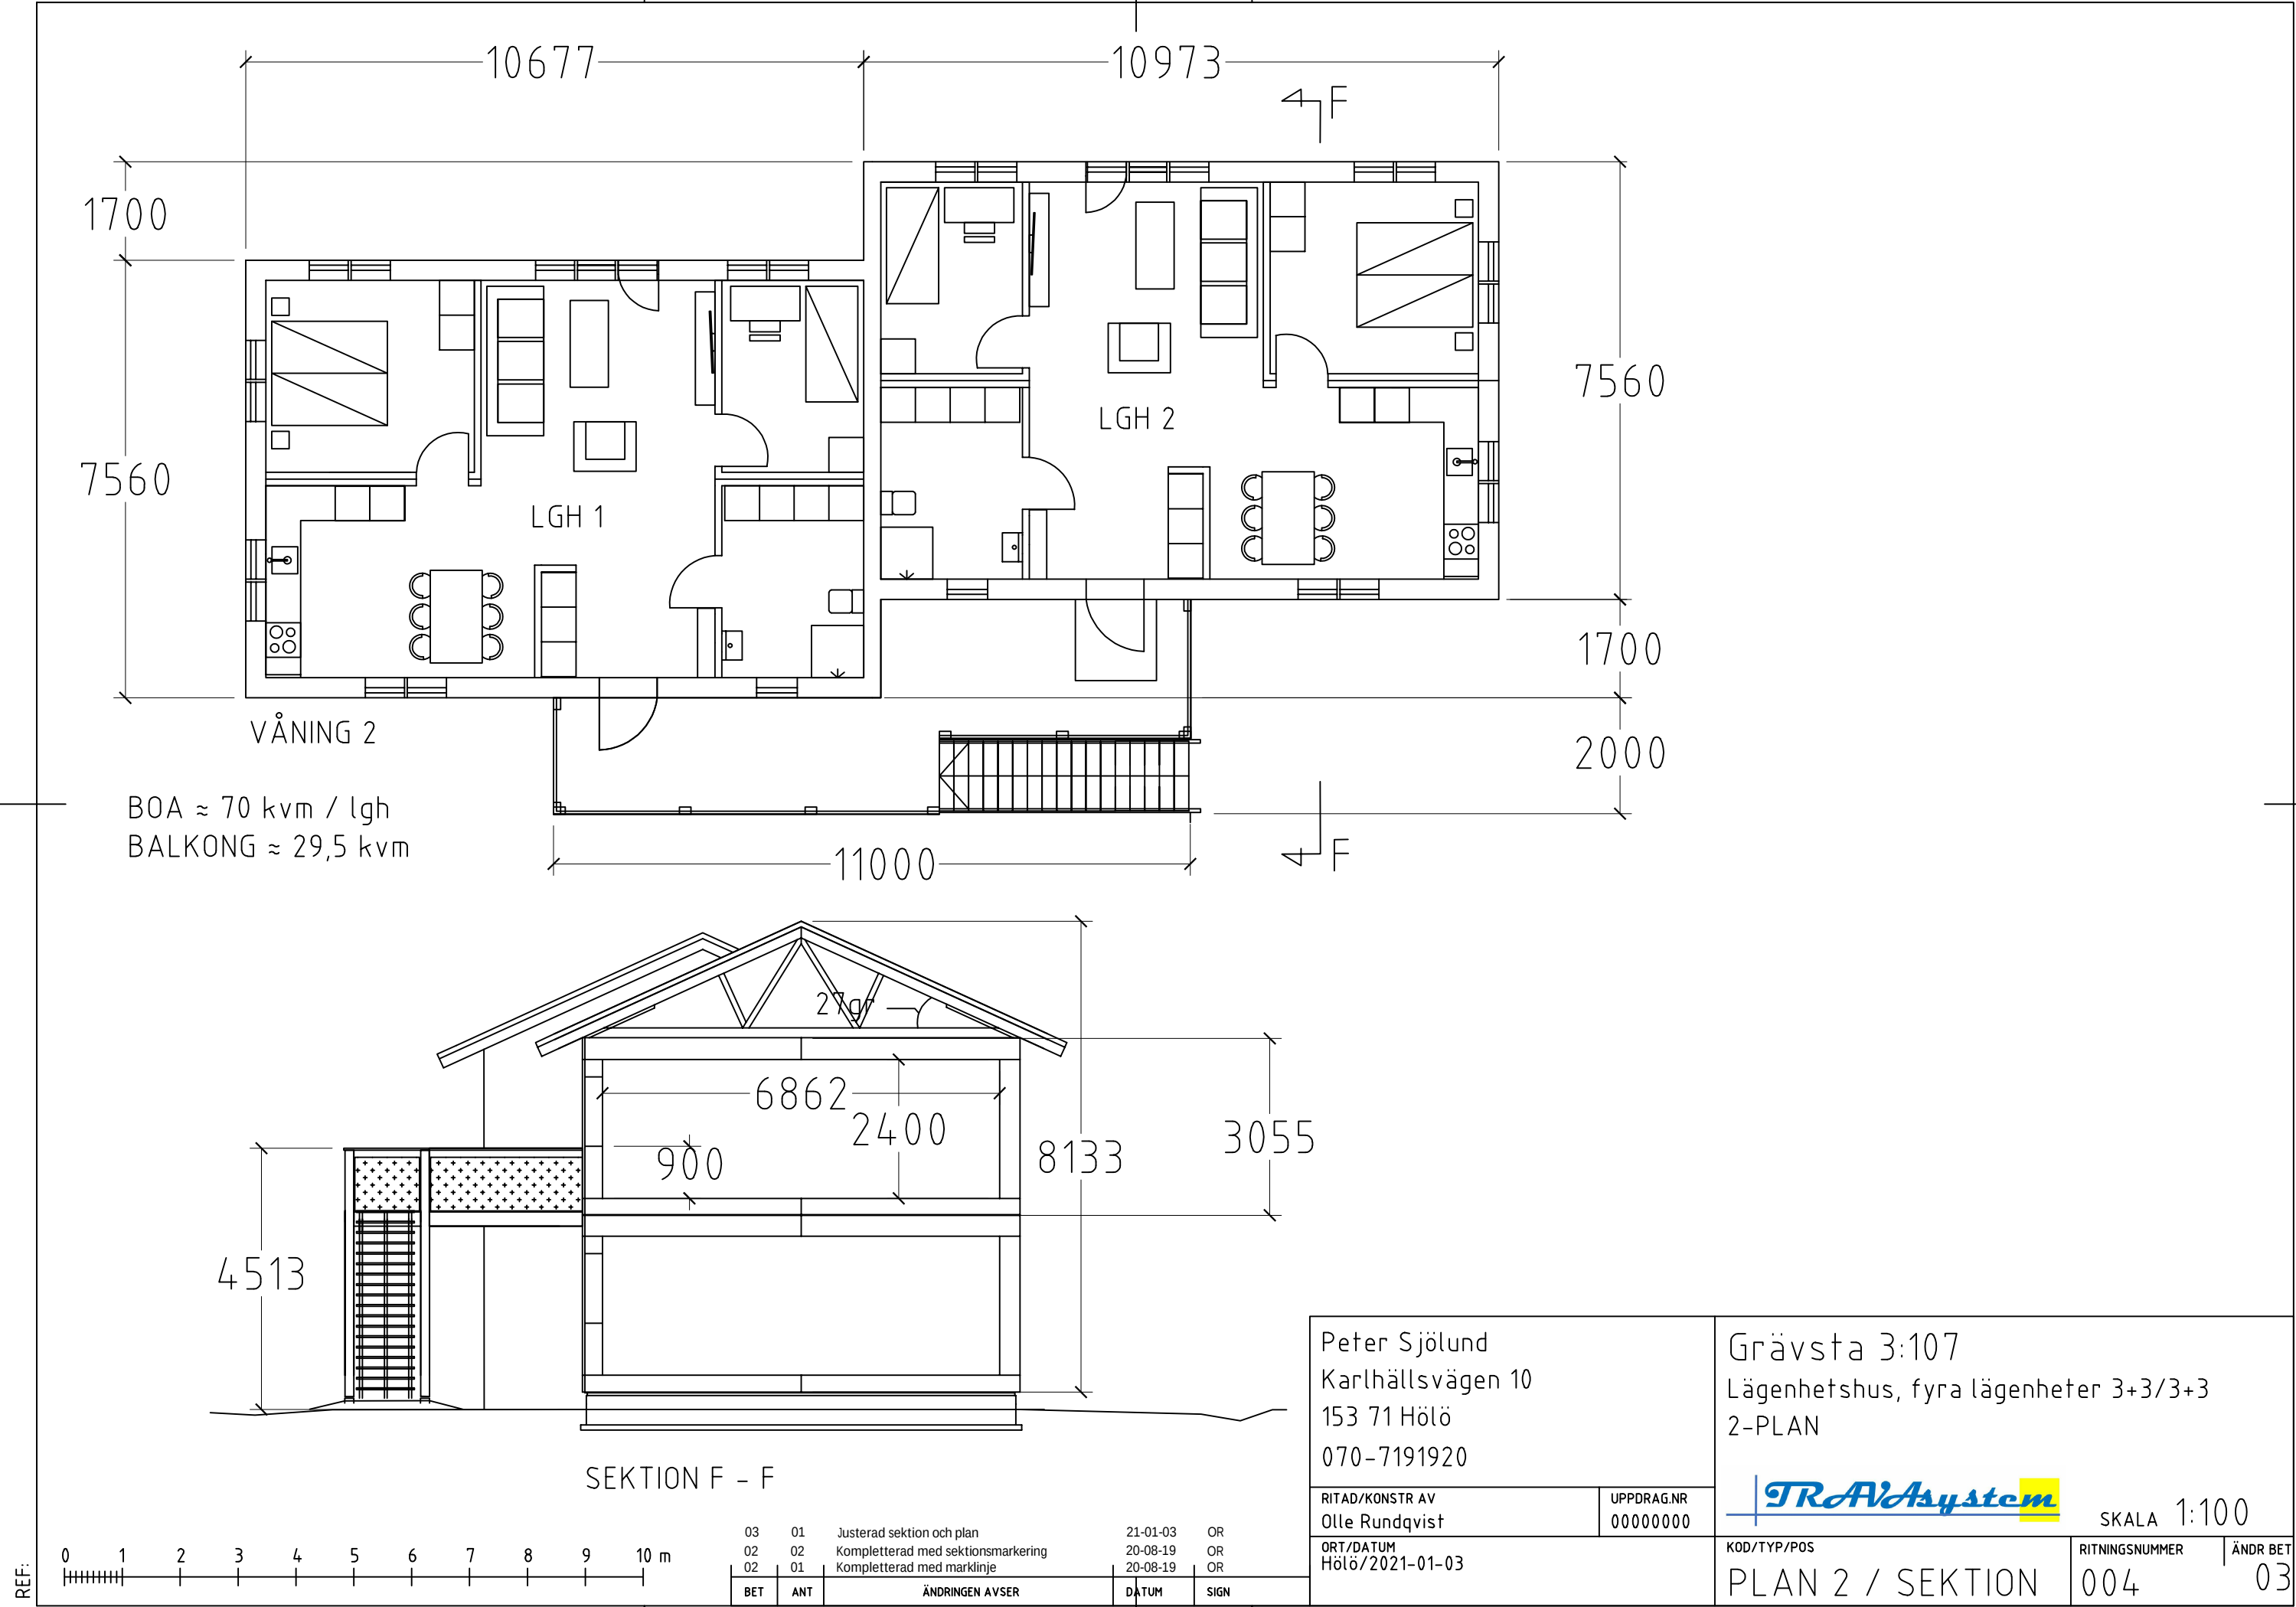

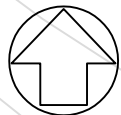

BYGGSTENEN
1

Stenkista LOD

GRÄVSTA
9:1

Marklutning mellan
parkering, entré och
förråd < 1:20

Stödmur (1,0+ - 1,2 m)

Parkerings (5 platser)

Infart

Gemensam infart med
fastigheten Grävsta 3:14
från Centralvägen

Peter Sjölund
Karlhällsvägen 10
153 71 Hölö
070-7191920

Grävsta 3:107
Lägenhetshus, fyra lägenheter 3+3/3+3
2-PLAN, samt förråd

RITAD/KONSTR AV
Olle Rundqvist

UPPDRAG.NR
00000000

TRAVAsystem

SKALA 1:300

ORT/DATUM
Hölö/2021-01-03

KOD/TYP/POS
Markplanering

RITINGSNUMMER
005

ÄNDR BET
02

REF:


0 5 10 15 30 m

LAGER:


02	01	Justerad huvudbyggnad och markhöjder	21-01-03	OR
01	01	Kompletterad ny ritning	20-08-19	OR
BET	ANT	ÄNDRINGEN AVSER	DATUM	SIGN

21-01-03	OR
20-08-19	OR
DATUM	SIGN



PLÖ:

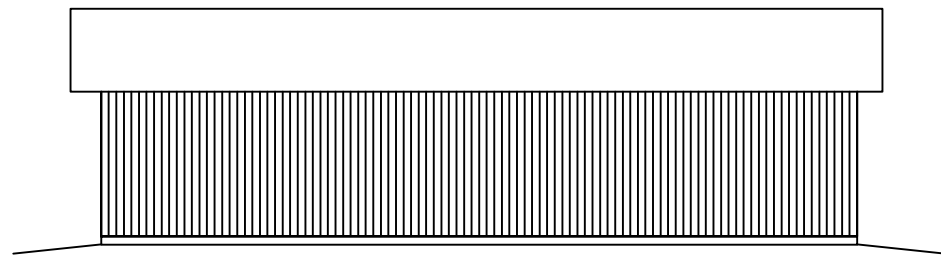


FASAD mot VÄSTER

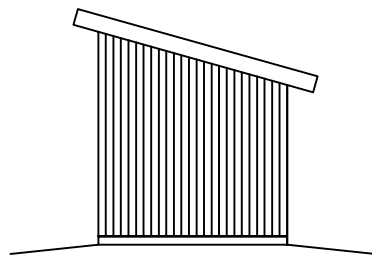


FASAD mot NORR

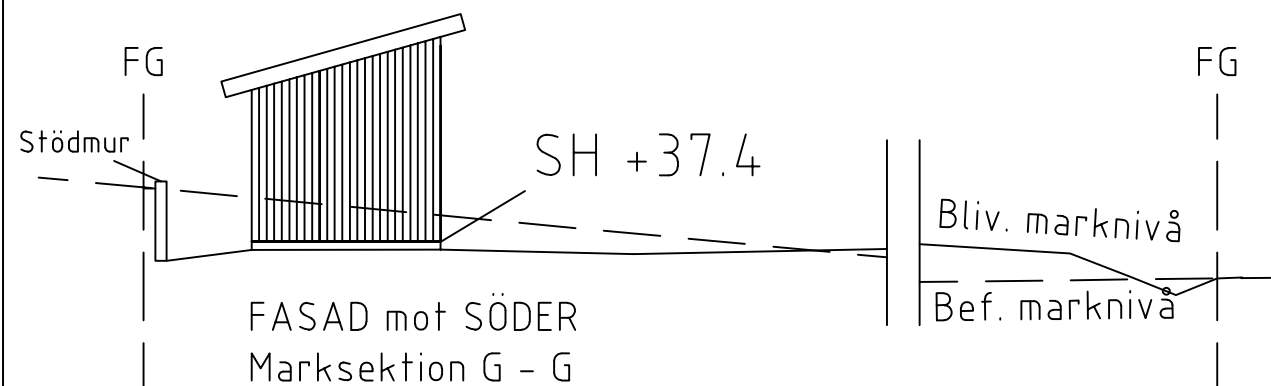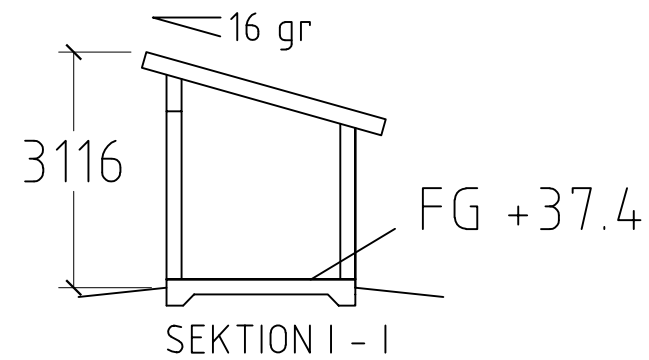

FASAD mot SÖDER
Marksektion G - G

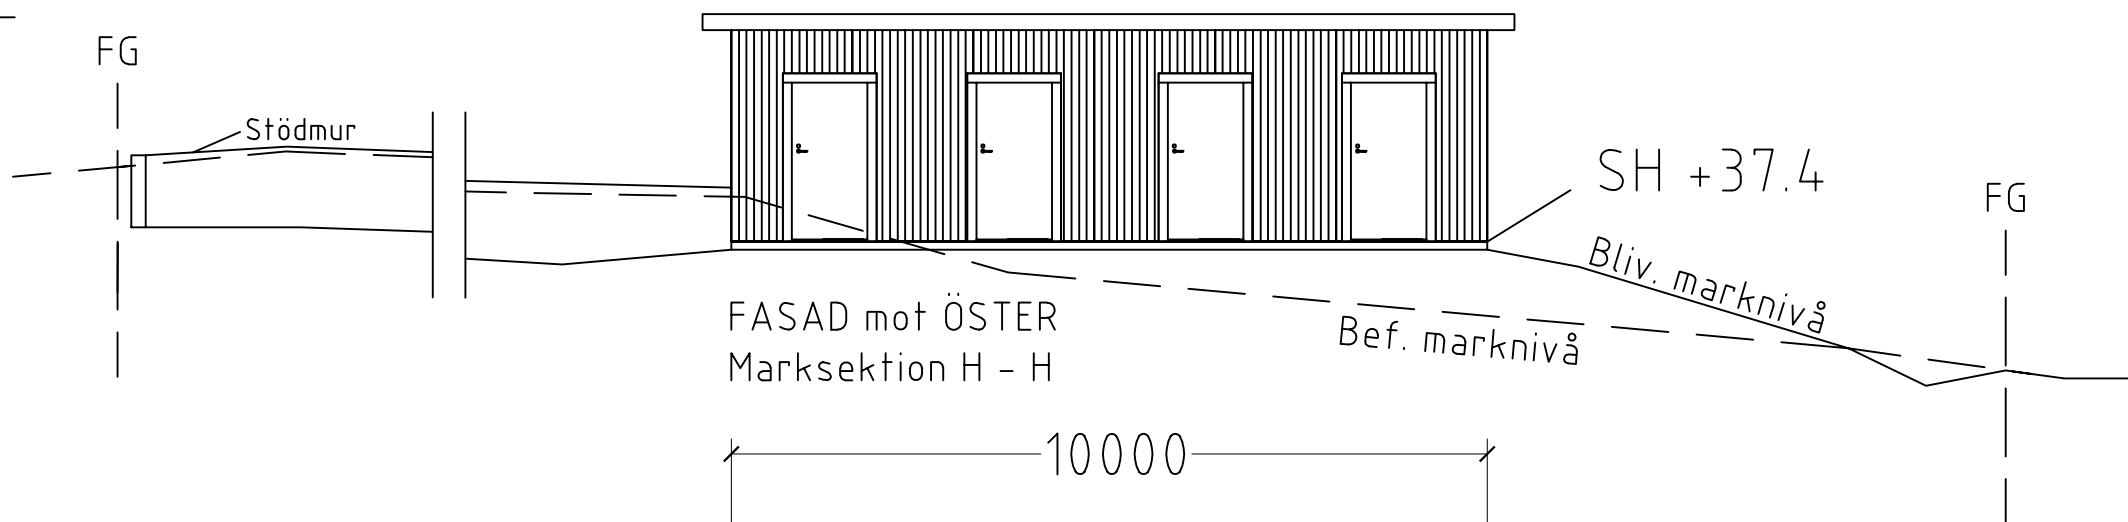

FASAD mot ÖSTER
Marksektion H - H

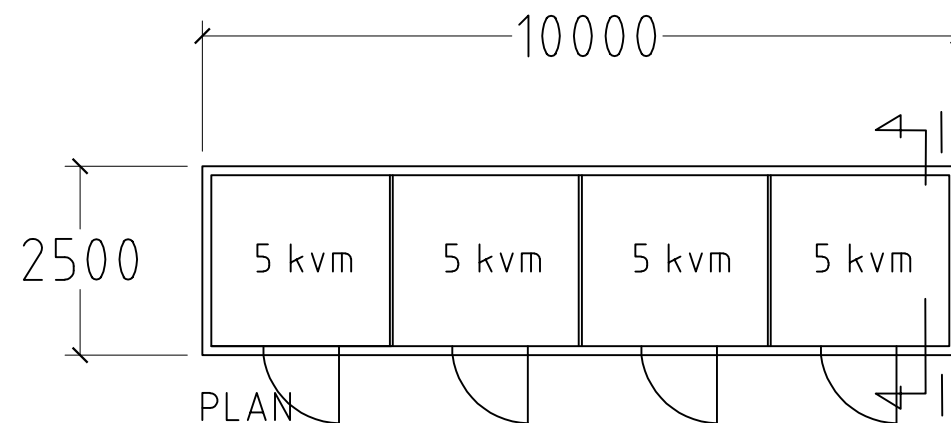

PLAN

Peter Sjölund
Karlhällsvägen 10
153 71 Hölö
070-7191920

RITAD/KONSTR AV
Olle Rundqvist

UPPDRAG.NR
00000000

ORT/DATUM
Hölö/2021-01-03

Grävsta 3:107
Förrådsbyggnad till lägenhetshus
1-PLAN

TRAVAsystem


SKALA 1:100

KOD/TYP/POS
Fasad, plan, sekt.

RITINGSNUMMER
006

ÄNDR BET
02

REF:

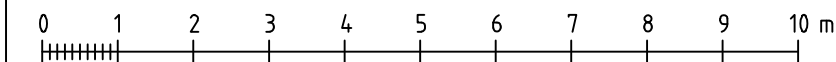

LAGER:

02 01	01 01	Justerad markhöjd och FG höjd Kompletterad ny ritning	21-01-03 20-08-19	OR OR
BET	ANT	ÄNDRINGEN AVSER	DATUM	SIGN