





S:t Göransgatan 66

Kv. Grinden 16

Lokal, våning 7 tr

Totalt ca 449 m²

- 39 arbetsplatser
- 1 st mötesrum med 9 platser
- 2 st mötesrum med 4 platser
- 1 st samtalsrum med 2 platser

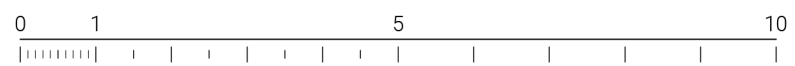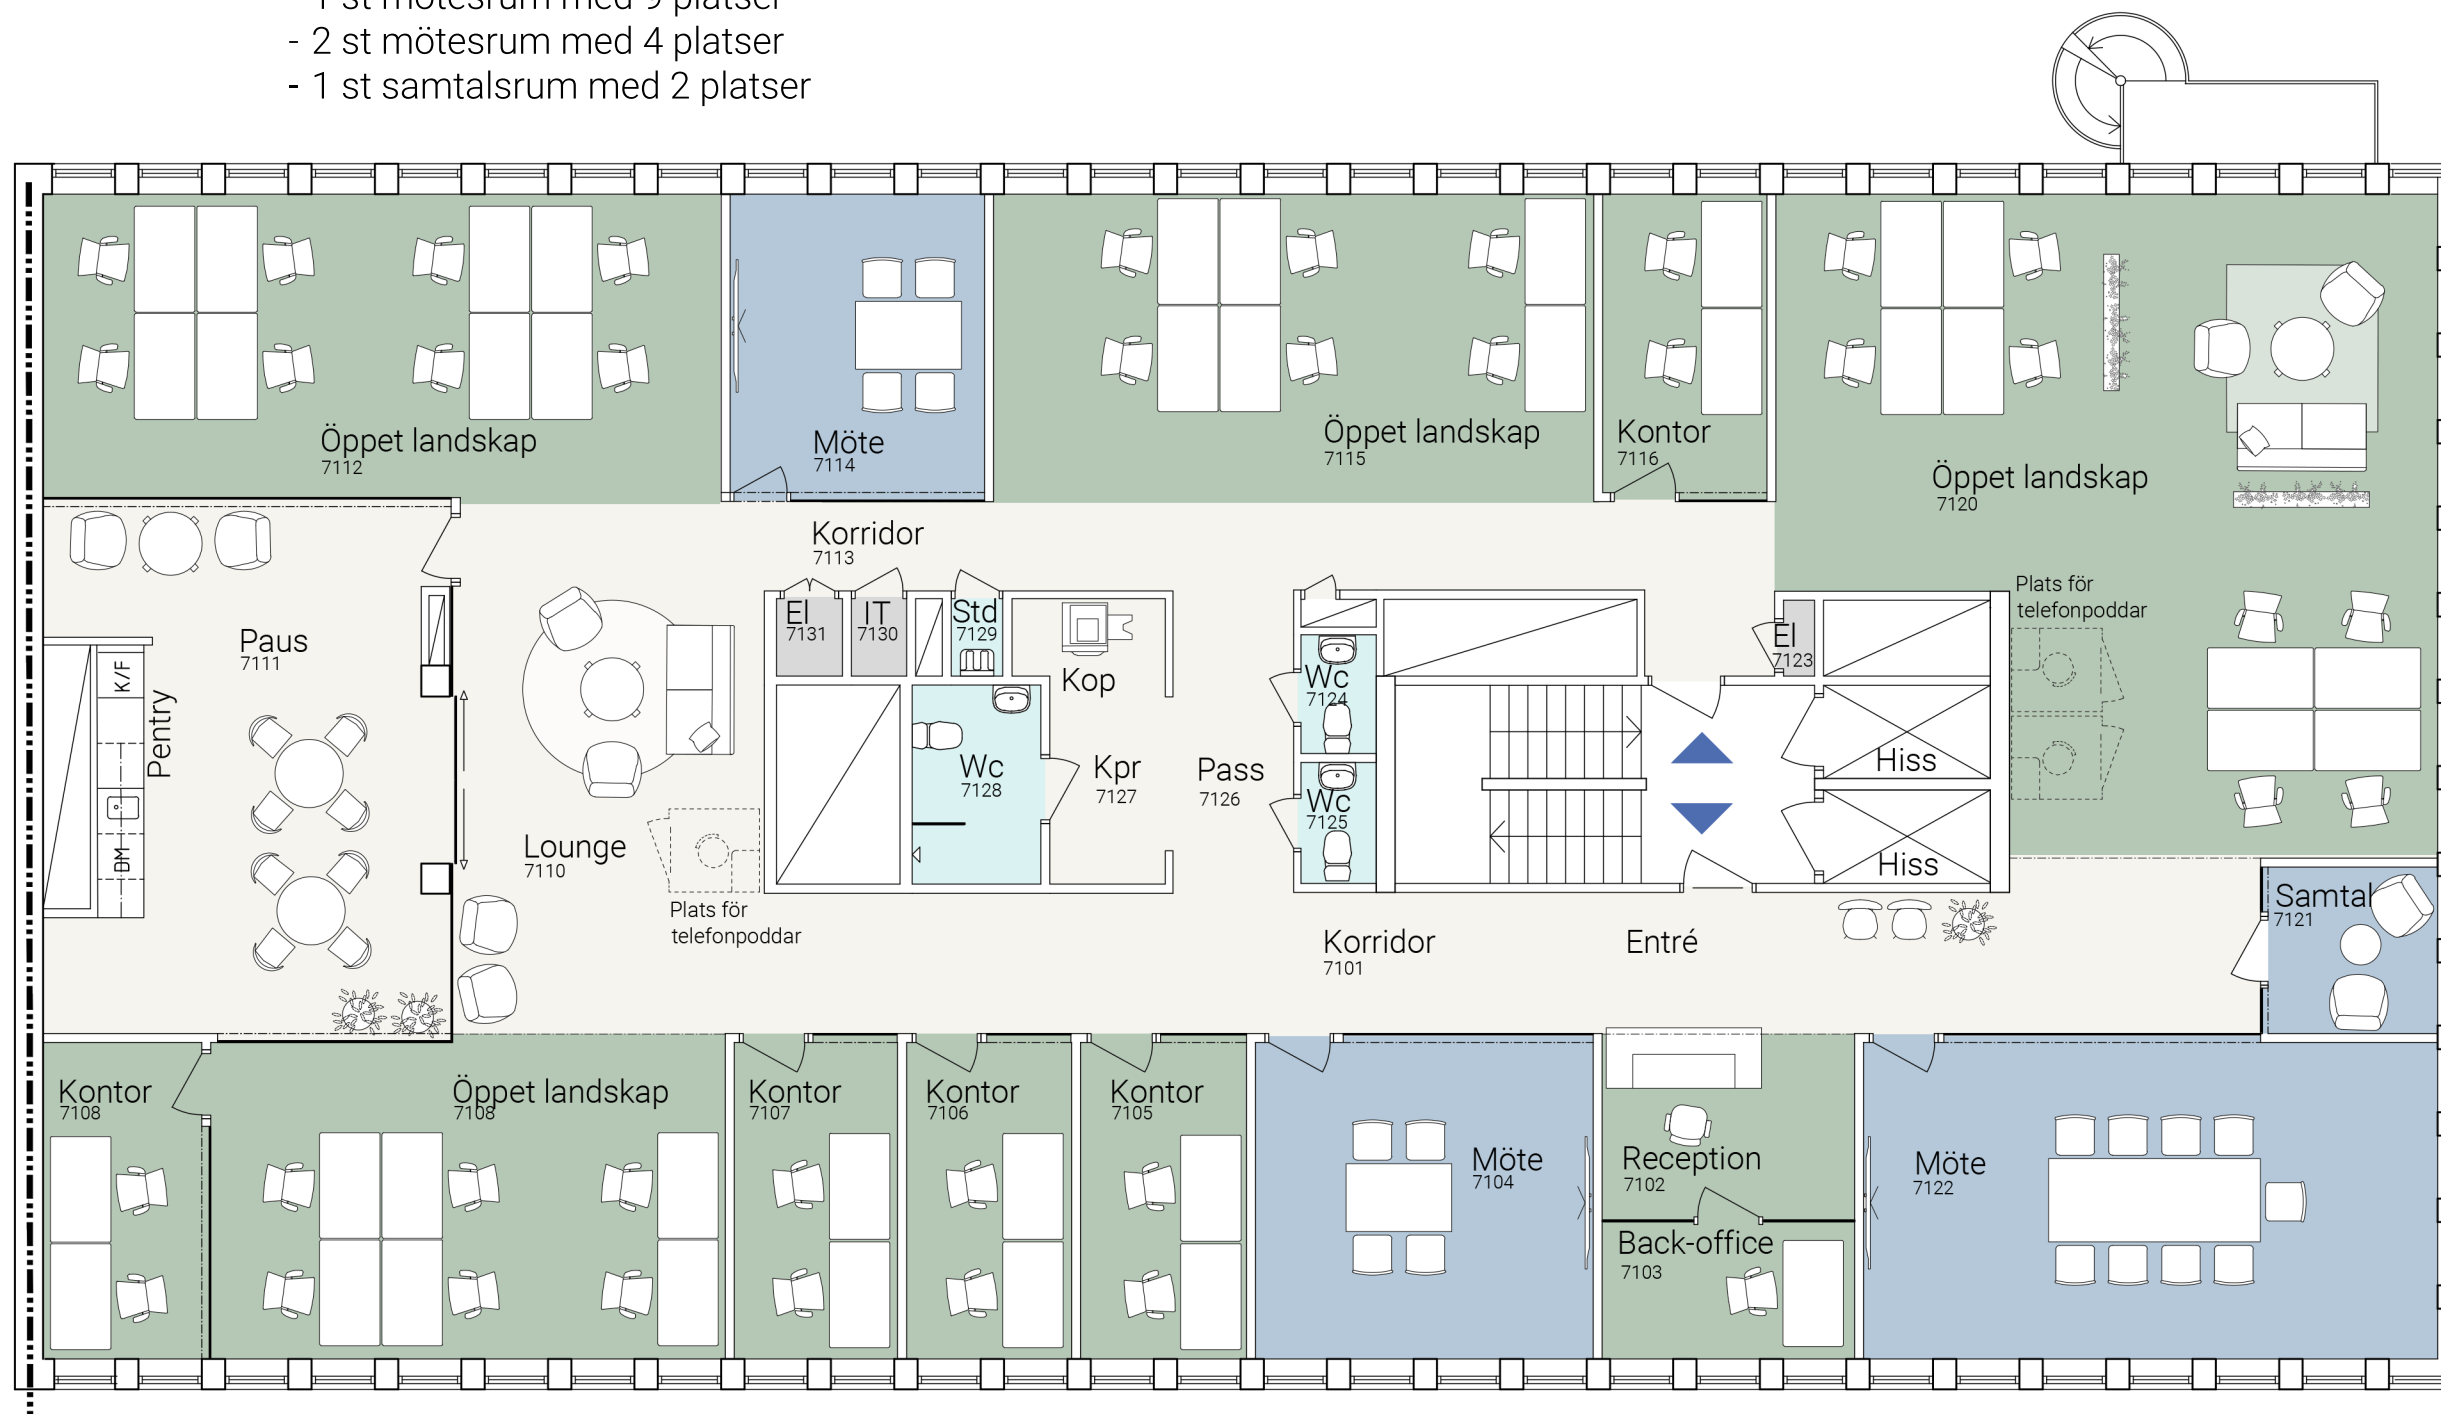

Skala 1:100 (A3)

2025-11-26

Just
arkitektur