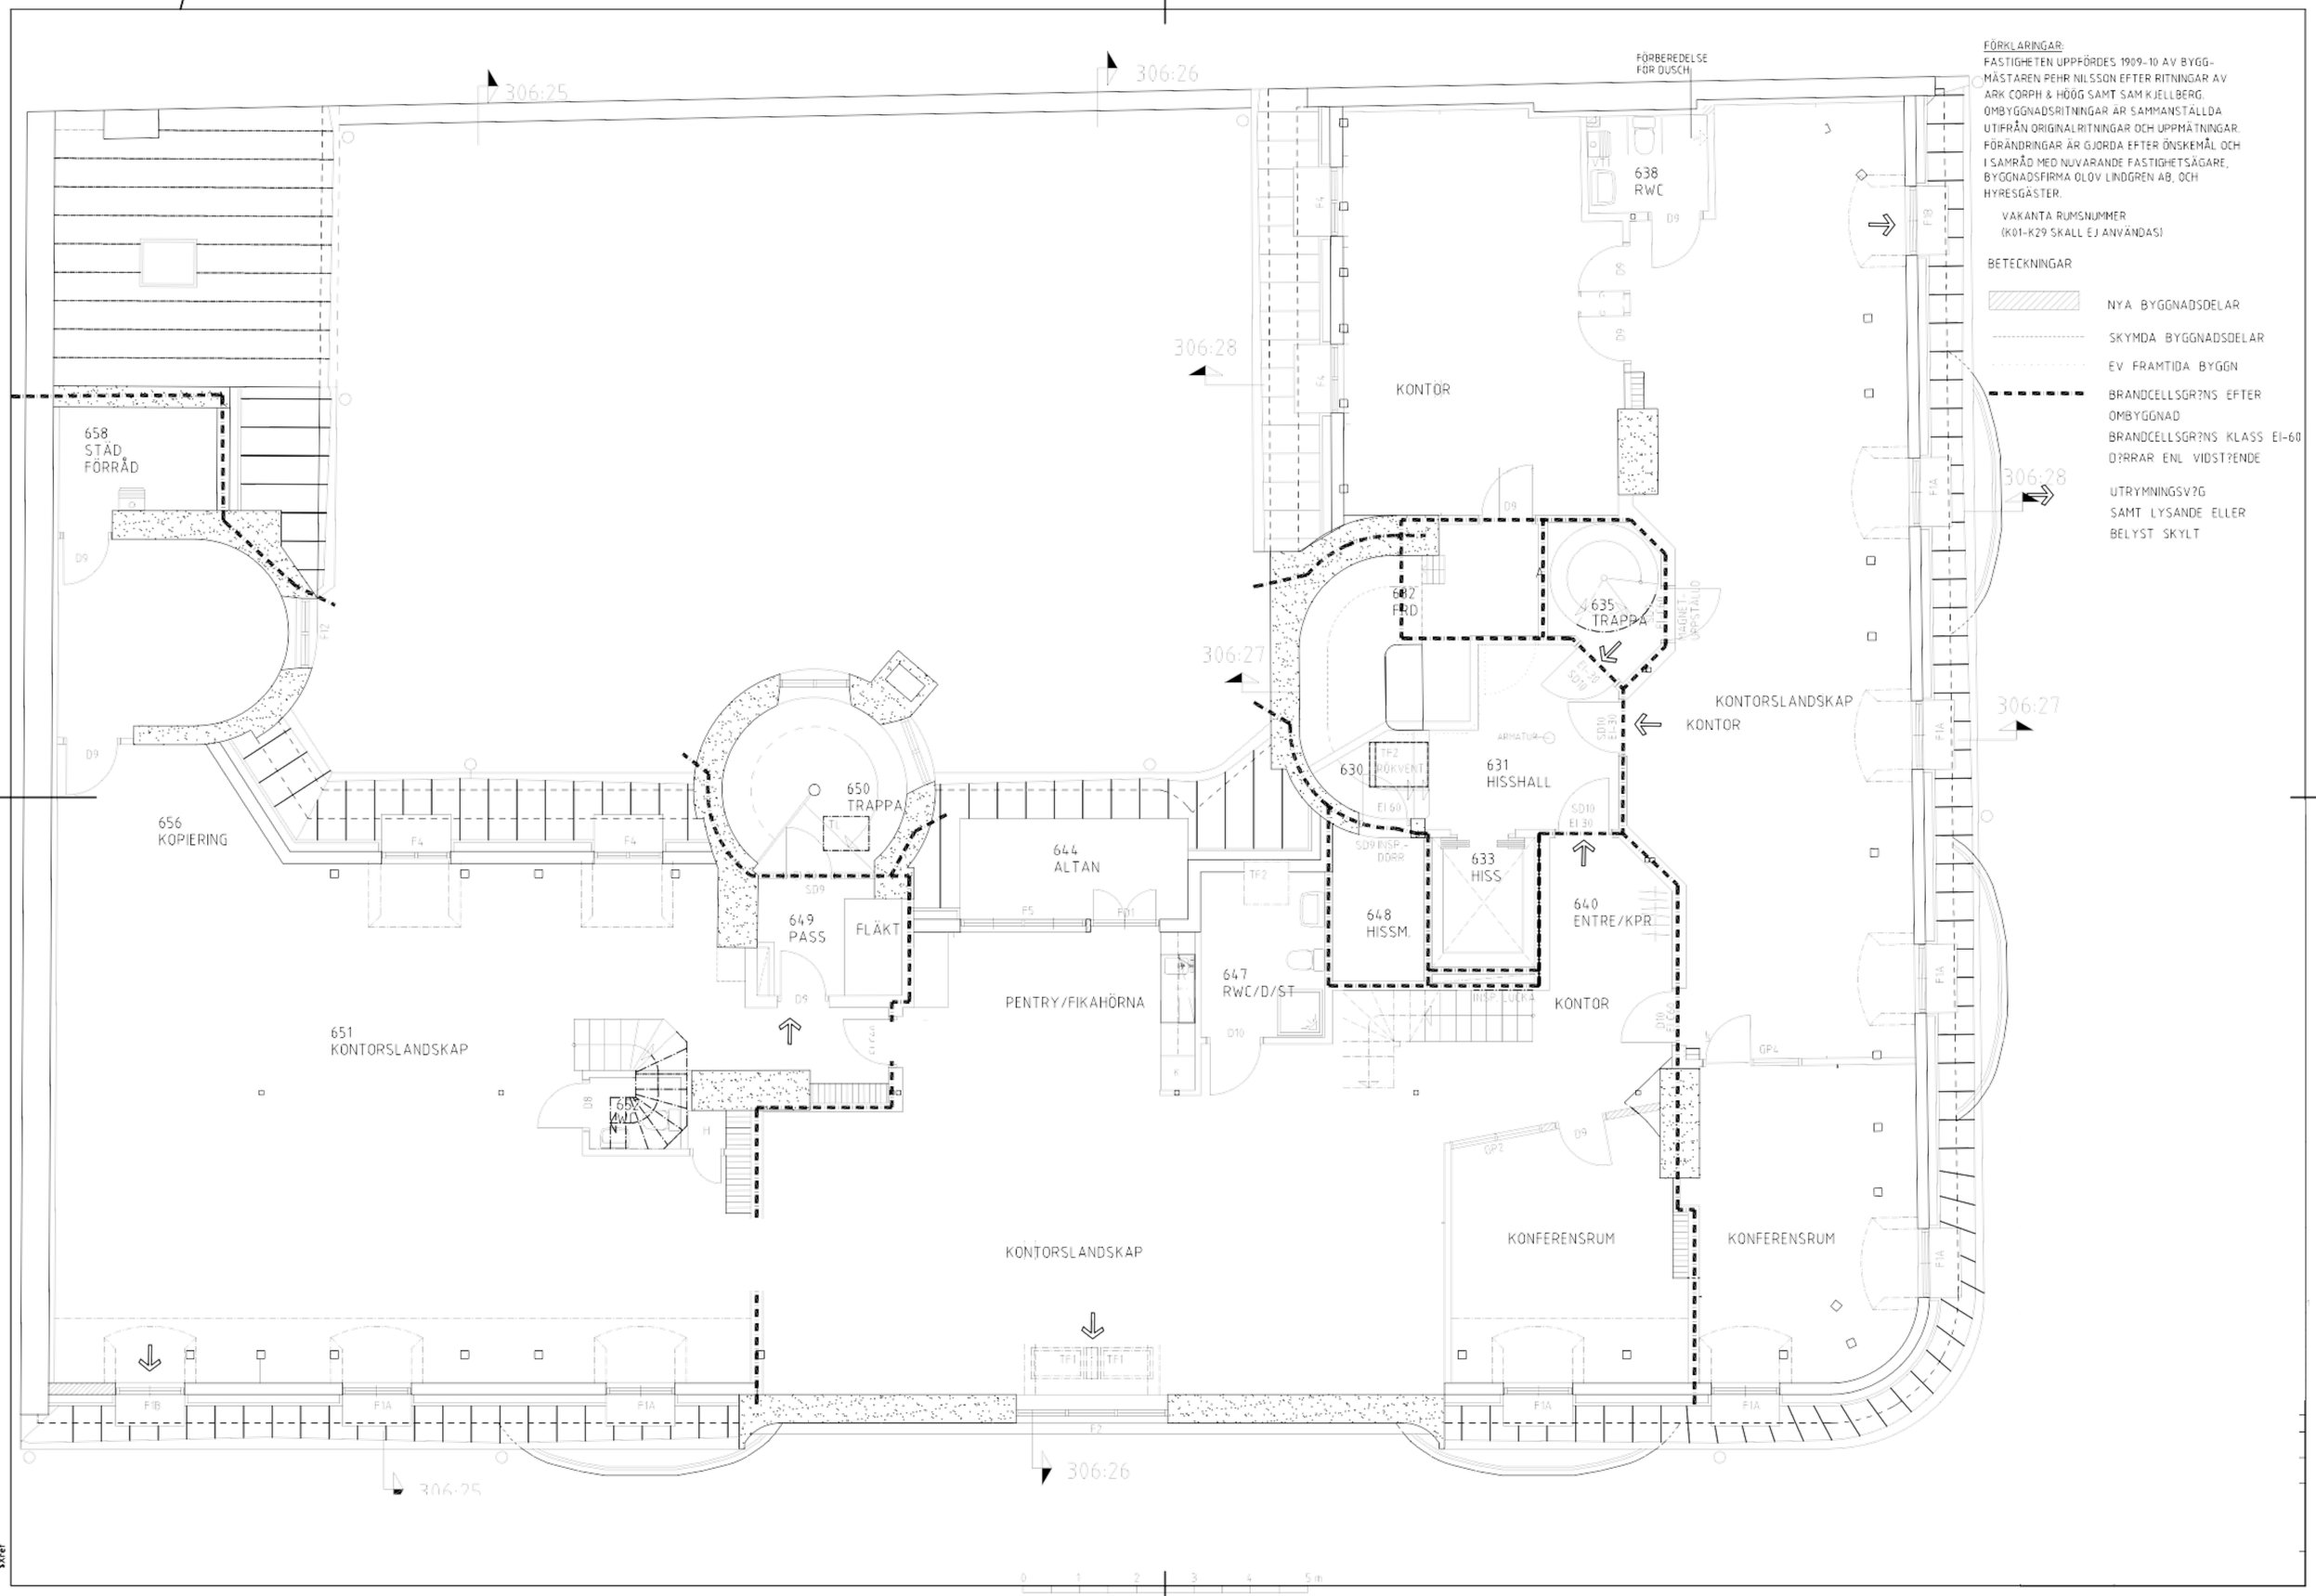
FÖRKLARINGAR:
FASTIGHETEN UPPFÖRDES 1909-10 AV BYGG-
MÄSTAREN PEHR NILSSON EFTER RITNINGAR AV
ARK CORPH & HÖÖG SAMT SAM KJELLBERG.
OMBYGGNADSRITNINGAR ÄR SAMMANSTÄLLDA
UTIFRÅN ORIGINALRITNINGAR OCH UPPMÄTNINGAR.
FÖRÄNDRINGAR ÄR GJORDA EFTER ÖNSKEMÅL OCH
I SAMRÅD MED NUVARANDE FASTIGHETSÄGARE,
BYGGNADSFIRMA OLOV LINDGREN AB, OCH
HYRESGÄSTER.
VAKANTA RUMSNUMMER
(K01-K29 SKALL EJ ANVÄNDAS)
BETECKNINGAR
NYA BYGGNADSDELAR
SKYMDA BYGGNADSDELAR
EV FRAMTIDA BYGGN
BRANDCELLSGR?NS EFTER
OMBYGGNAD
BRANDCELLSGR?NS KLASS EI-60
D?RRAR ENL VIDST?ENDE
UTRYMNINGSV?G
SAMT LYSANDE ELLER
BELYST SKYLT
FÖRBEREDELSE
FÖR DUSCH
638
RWC
KONTOR
658
STÄD
FÖRRÅD
635
TRAPPA
682
FRD
KONTORSLANDSKAP
KONTOR
630
631
HISSHALL
633
HISS
640
ENTRE/KPR
648
HISSM.
656
KOPIERING
650
TRAPPA
644
ALTAN
649
PASS
FLÄKT
PENTRY/FIKAHÖRNA
647
RWC/D/ST
KONTOR
651
KONTORSLANDSKAP
KONTORSLANDSKAP
KONFERENSRUM
KONFERENSRUM
306:25
306:26
306:27
306:28