


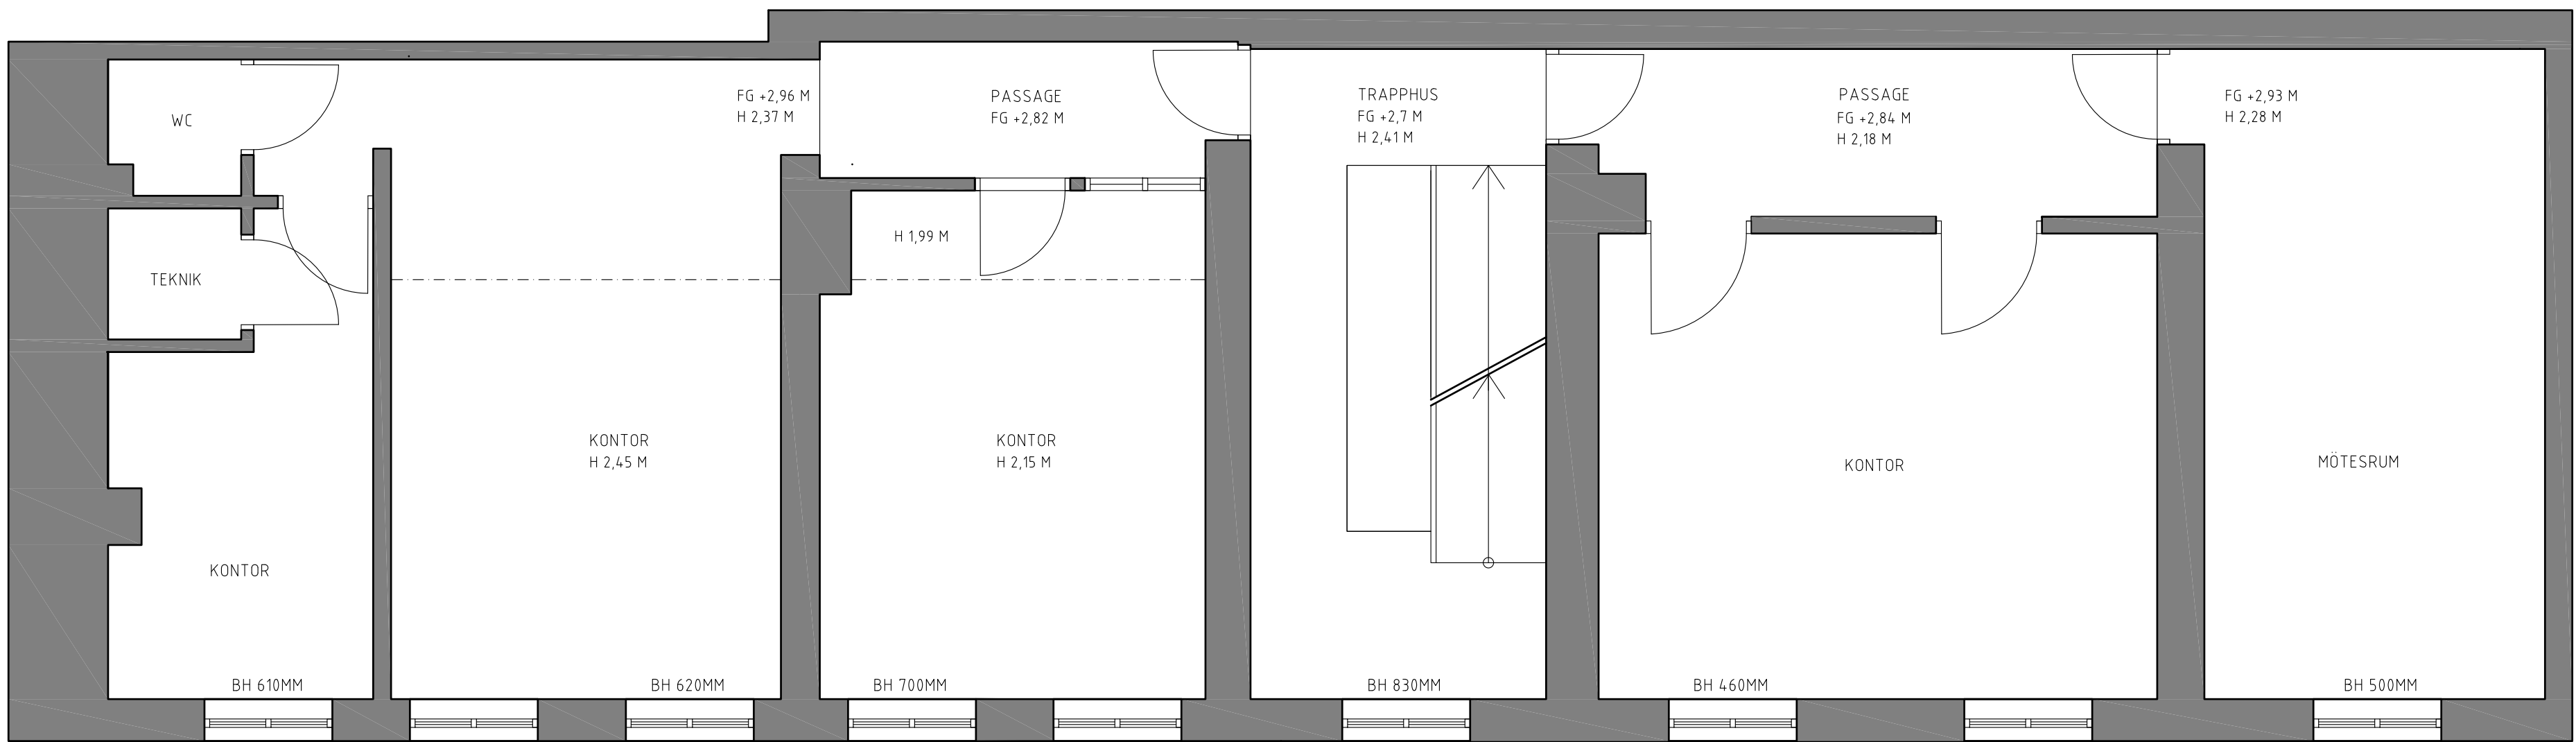

PLAN 2

FÖRKLARINGAR

MÅTT ANGES I MILLIMETER.
HÖJDER OCH PLUSHÖJDER ANGES I METER.
BH: BRÖSTNINGSHÖJD
FG: FÄRDIGT GOLV
FÖ: UTV. ÖPPNINGSBART FÖNSTER
H: HÖJD

FÖRESKRIFTER

BYGGNADEN ÄR FÖREKLAD I RITNINGSSYFTE MED ANTAGNA RÄTVINKLIGA VÄGGAR. AVVIKELSER GENTEMOT VERKLIGA FÖRHÅLLANDEN KAN FÖREKOMMA. SAMTLIGA FÖNSTER ANSES HA LIKA DIMENSIONER OCH UTFÖRNING OM EJ ANNAT ANGES.

HÄNVISNINGAR

-

BET	ANT	ÄNDRING AVSER	DATUM	SIGN
SKISS 2026-06-16				
ORIENTERINGSGRIFUR				
				
PROJEKTNUMMER		P13 – GÅRDSHUS		
2449		FASTIGHET: POLACKEN 13		
☒ HÄGGSTRÖM ARKITEKTUR AB		Tel: 070-765 72 33		
K				
VS				
V				
EL				
EL				
LA				
UPPDRAG NR		RITAD/KONSTR AV	HANDLAGGARE	
–		TD	JH	
DATUM		ANSVARIG		
2026-XX-XX		JH		
RENOVERING AV GÅRDSHUS				
PLAN 2, ÖVERSIKT				
SKALA		NUMMER	REV	
A1 150 A3 1100		A-40-1-0200	X	
ORIGINALFORMAT: A1		DISCIPLIN: XX	PLAN: XX	

SKALA 1:50 0 1 5 METER

