


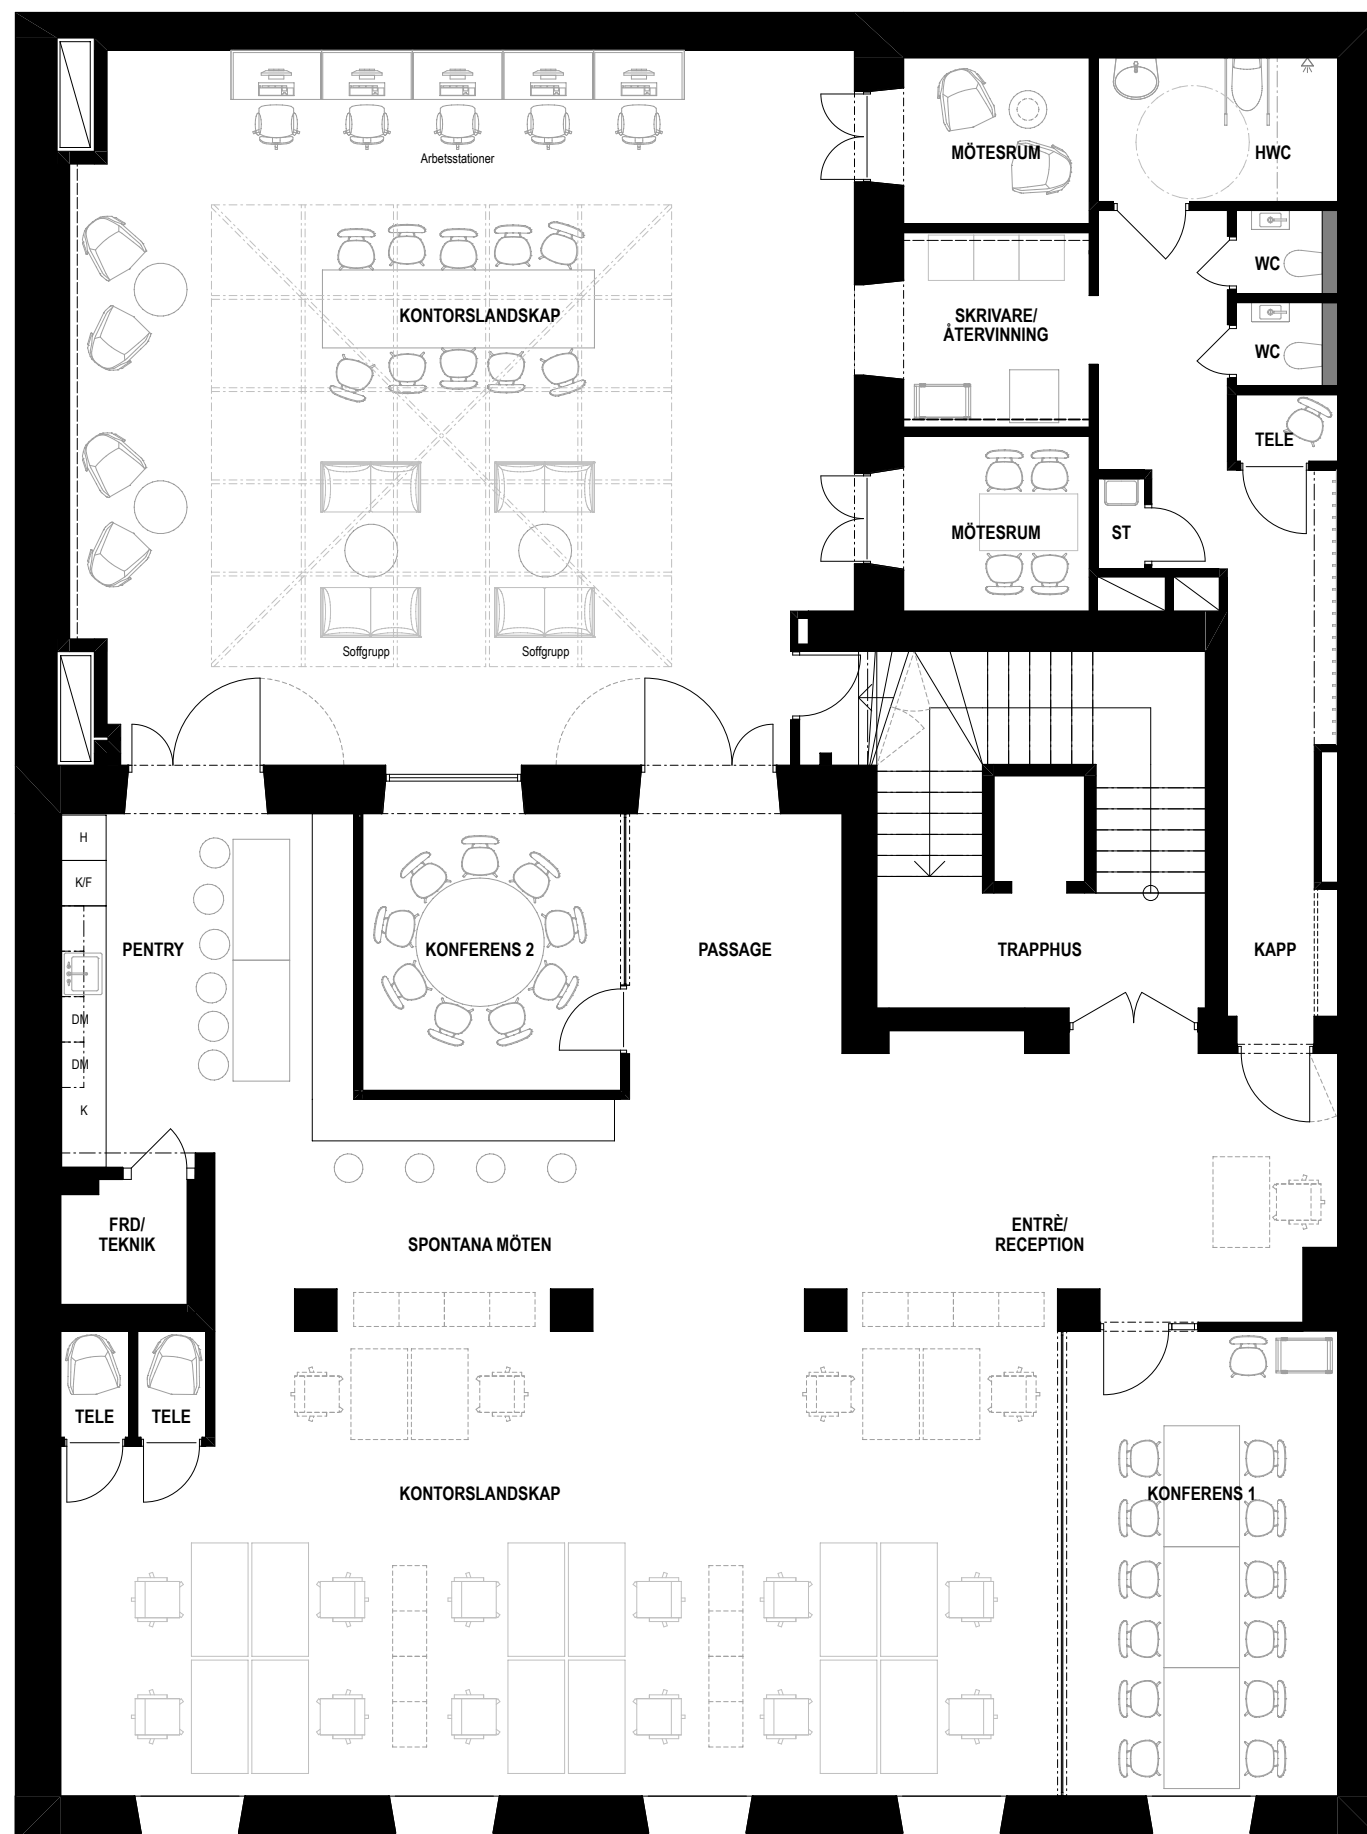

Kungsgatan 17, Plan 1, Kontor

Ca 358 kvm LOA

- 1 Reception och lounge.
- 34-38 Fasta arbetsplatser varav 5 konsultplatser.
- 2 Konferensrum å 8-12 personer.
- 2 Mötesrum/tysta rum å 2-4 personer.
- 2 Telefonsoffor.
- Plats för spontana möten.
- Pentry inklusive matplats.
- 1 HWC.
- 2 WC.
- 1 Städ.
- 1 Frd/teknik.
- Skrivare samt pappersförvaring/Återvinning.
- Kapprum.
- Förvaring längsmed passage och lounge.