


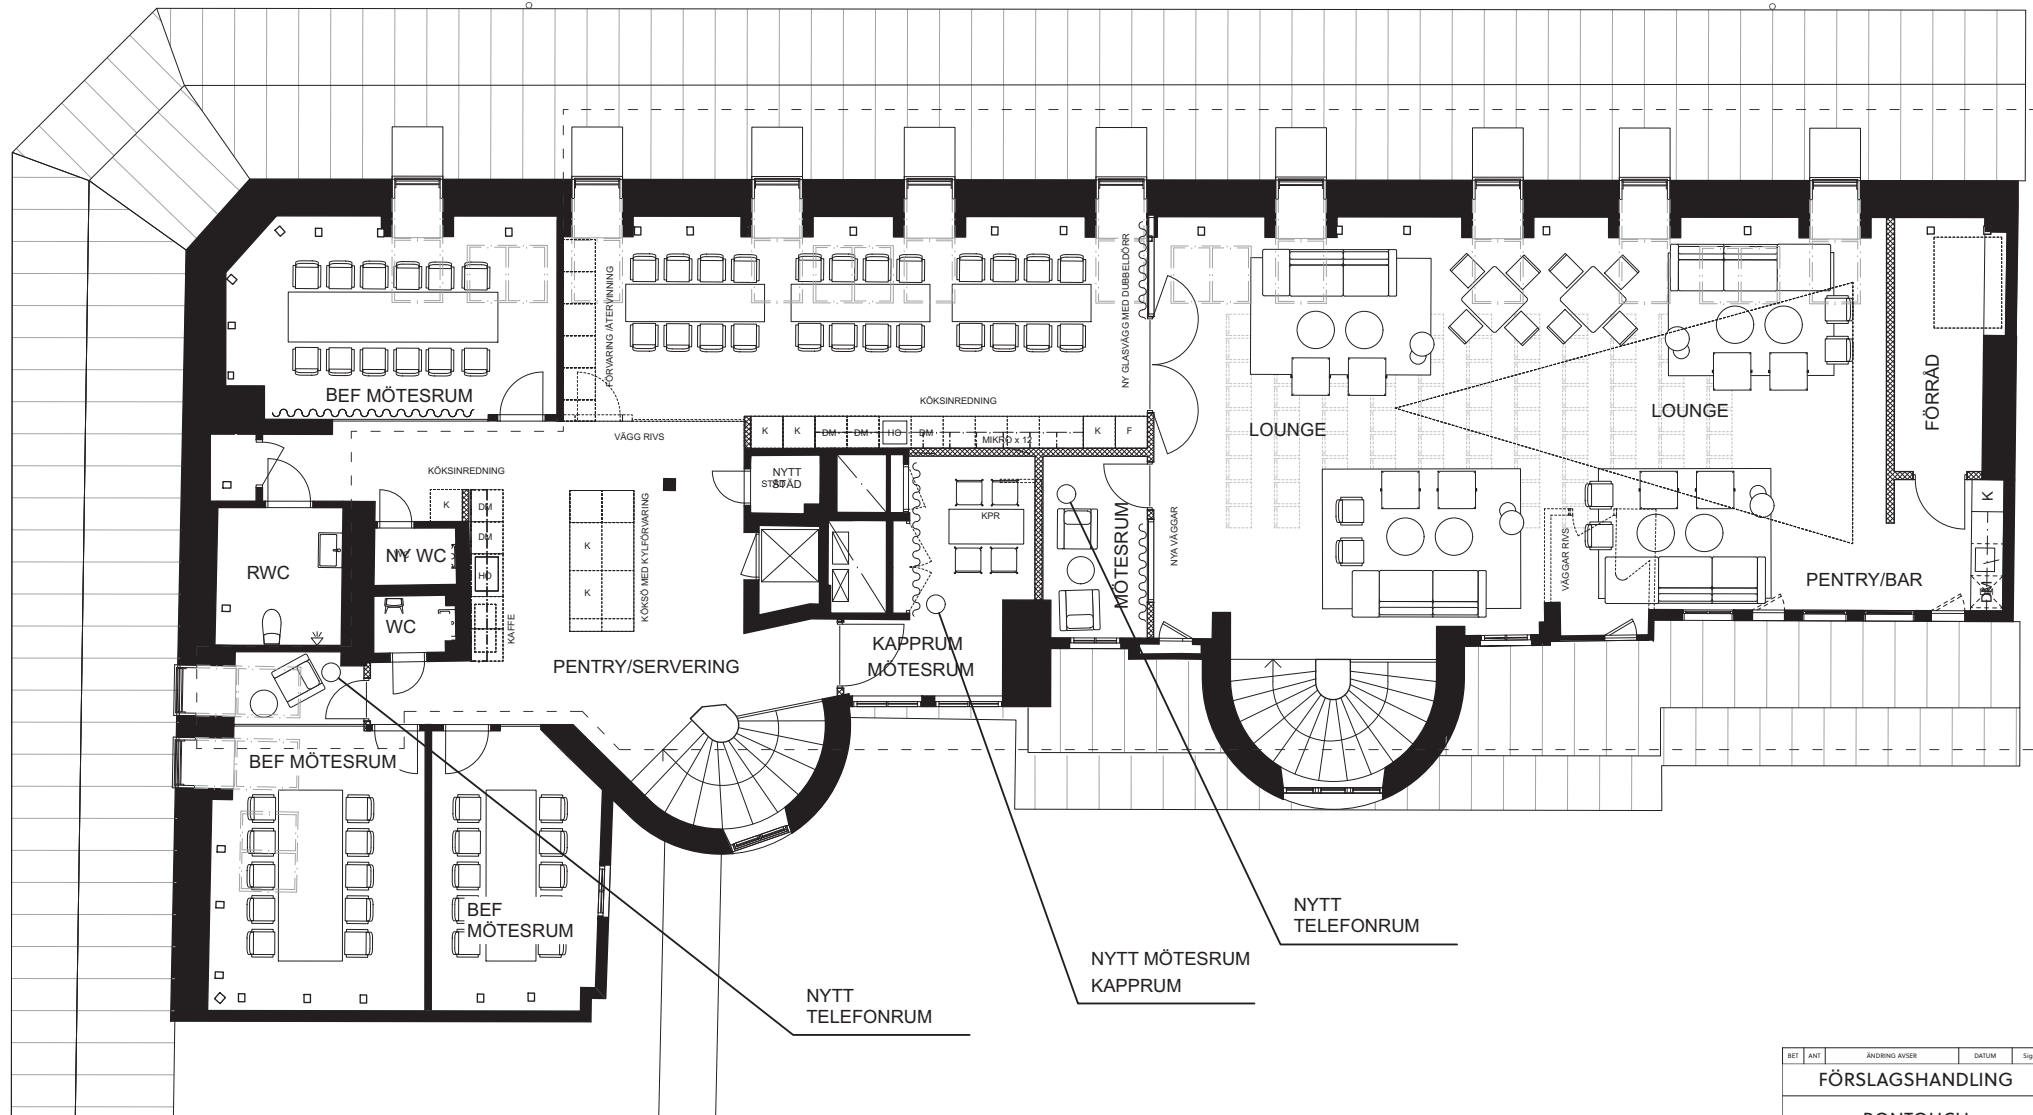

BET	ANT	ÄNDRING AVSER	DATUM	Sign.
FÖRSLAGSHANDLING				
BONTOUCH				
S I L L R É N A R K I T E K T E R				
UPPDRAG NR		BETAD AV	HANDLAGGARE	
DATUM		ANSVARIG	F Sillrén	
2021-09-01		F Sillrén		
PLAN 8 FÖRSLAG PÅ NY PLANLÖSNING				
SKALA	A3	NUMMER	BET	
1:100 (A3)		IA-40.1-103		