
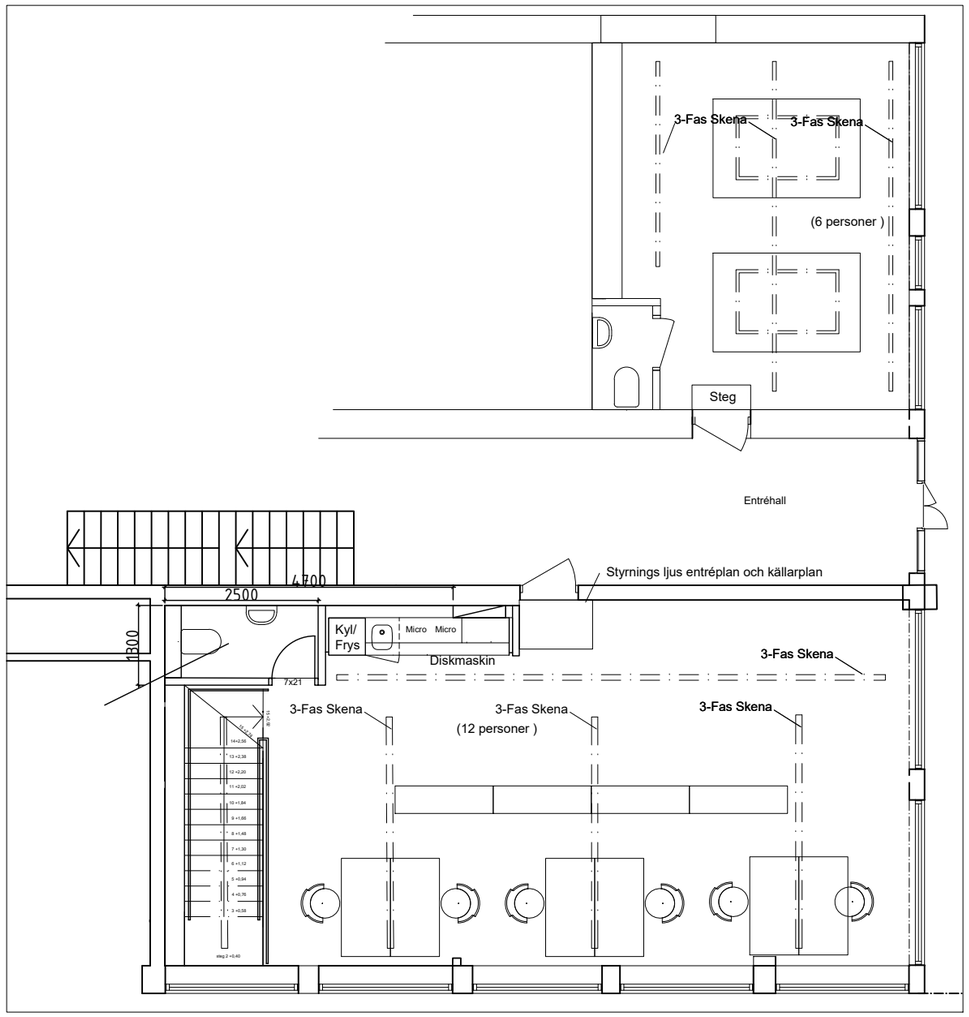


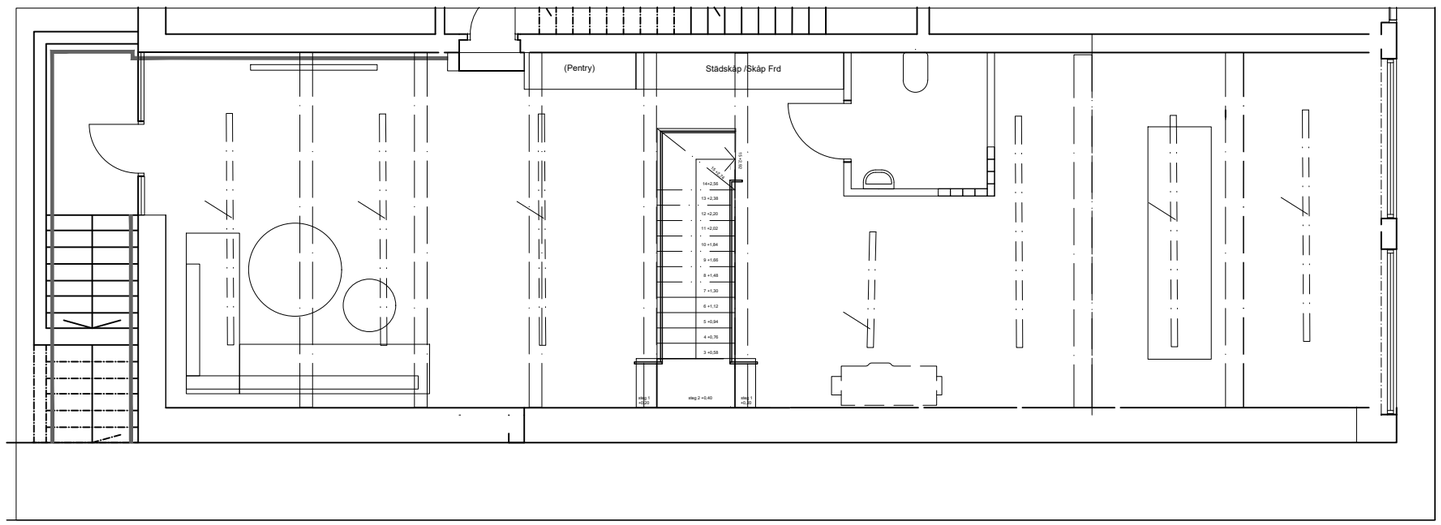

1 2 3 4 m 1:50

FÖRKLARINGAR

Alla mått i millimeter.
Samtliga mått kontrolleras på plats av tillverkare och leverantör.
Littera med tilläggsbokstav S avser spegelvänt utförande.

FÖRESKRIFTER

Eventuella ändringar som påverkat utseende och/eller konstruktion ska göras i samråd med arkitekt. Tillverkare ansvarar för konstruktionens hållfasthet och stabilitet samt att infästningar till typ och antal dimensioneras för tillfredsställande funktion. Där ej annat anges ska infästning och sammanfogning vara dold.
Ingående material ska uppfylla erfoderliga brandkrav.
Vid leverans ska snickeri märkas med littra enligt ritning.

HÄNVISNINGAR

Se ritning IAxx-xx-xx

BET	ANT	ÄNDRINGEN AVSER	DATUM	SIGN

FÖRHANDSKOPIA 20210825

ASKRIKEGATAN 1
Mod.Arkitekter Studio

Mod. arkitekter

S:t Eriksgatan 46, port B, 112 34 Stockholm

UPPDRAG NR	RITAD/KONSTR AV	HANDLÄGGARE
Internt		MEB
DATUM	ANSVARIG	
	MEB	

Översiktsplaner
Plan 1 Showroom /Studio
Plan -0 Atelje

SKALA	NUMMER	BET