


KV. STJÄRNSÅNGEN N^o 7 FREDHÅLL.

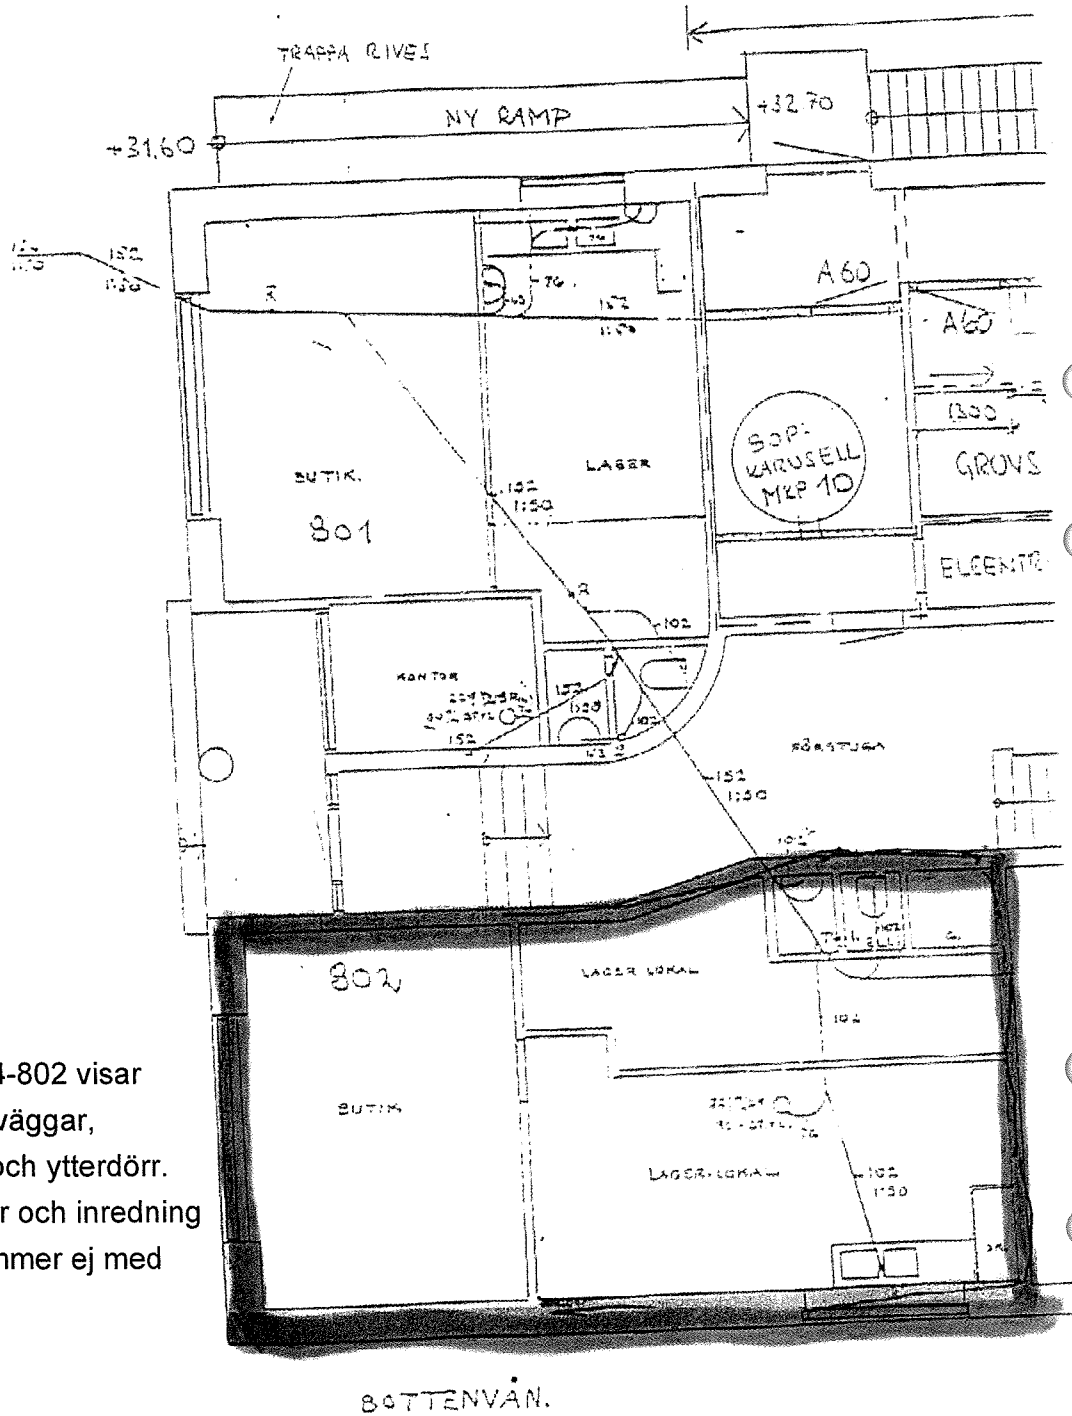

Ritning över lokal 204-802 visar endast lokalens ytterväggar, placering av fönster och ytterdörr. Befintliga innerväggar och inredning i lokalen överensstämmer ej med denna ritning.

Handwritten signature