


LOKALFAKTABLAD

LOKAL 51202

ANSLUTANDE BYGGNAD UPP TILL PLAN 14

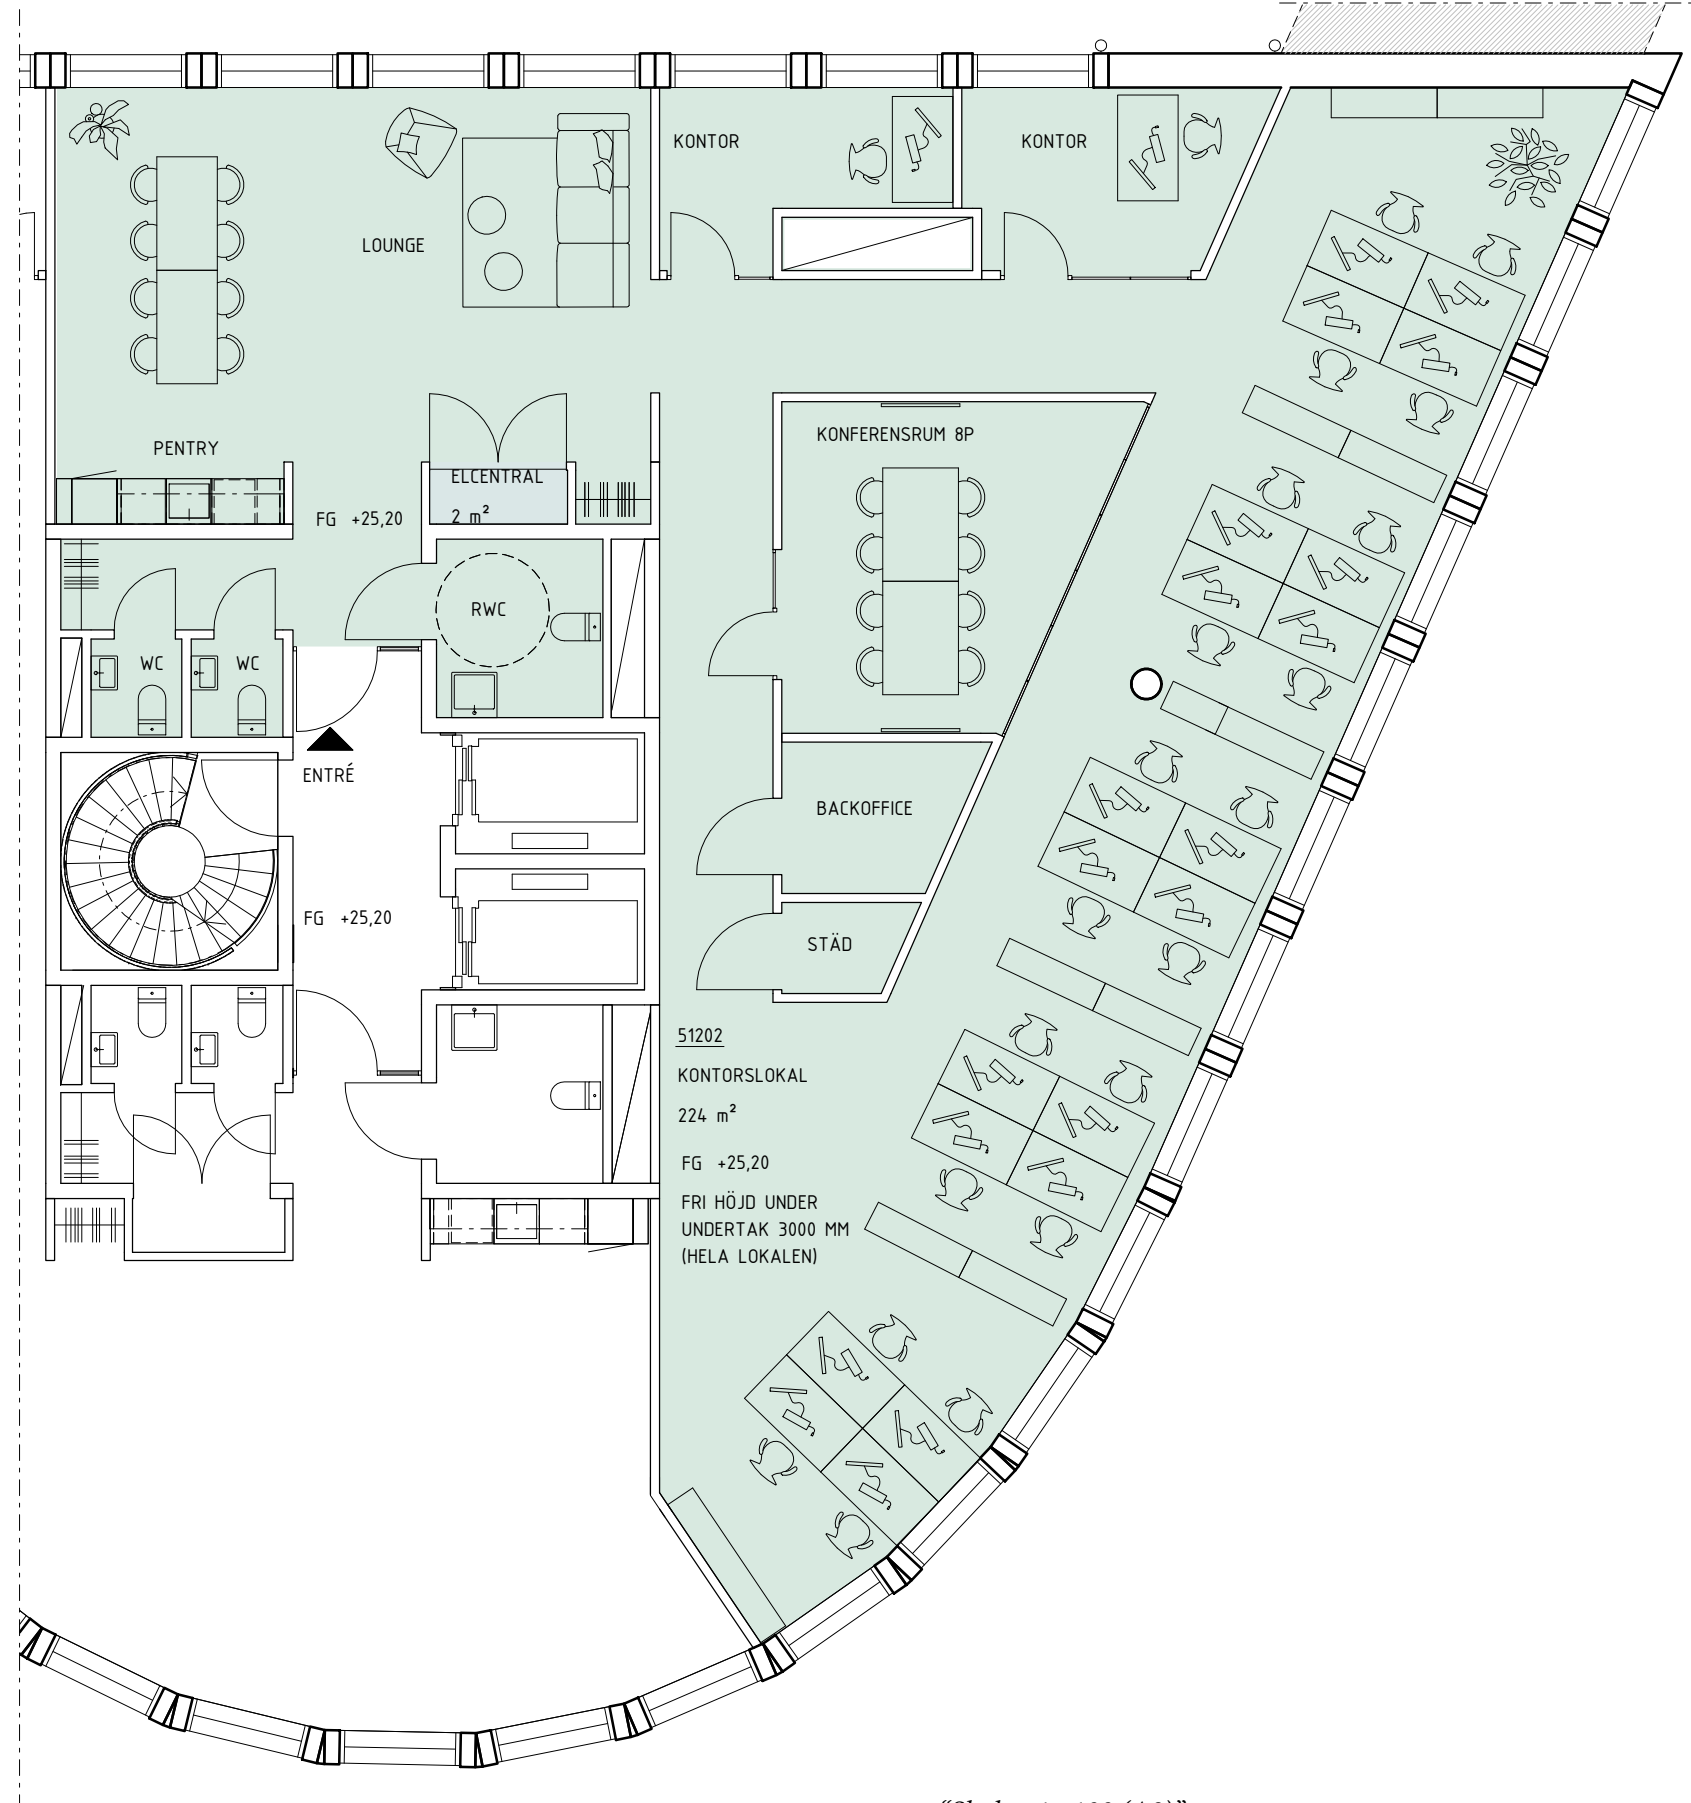

51202
KONTORSLOKAL
224 m²
FG +25,20
FRI HÖJD UNDER
UNDERTAK 3000 MM
(HELA LOKALEN)

OBS! PROJEKT I BYGGHANDLINGSSKEDE.
FÖRÄNDRINGAR AV LOKALYTA OCH
FÖRUTSÄTTNINGAR KAN FÖREKOMMA.

RUMSHÖJD = FRI HÖJD FRÅN GOLV TILL
UNDERTAK.

ANTALET PERSONER SOM VISTAS I LOKALEN
FÅR EJ ÖVERSKRIDA 50 PERSONER.

TYPPLANLÖSNING FÖR PLAN 12-16.

LOKALNUMMER	PLAN	LOA
51201	PLAN 12	261 m ²
51202	PLAN 12	226 m ²
51301	PLAN 13	261 m ²
51302	PLAN 13	226 m ²
51401	PLAN 14	261 m ²
51402	PLAN 14	226 m ²
51501	PLAN 15	261 m ²
51502	PLAN 15	226 m ²
51601	PLAN 16	261 m ²
51602	PLAN 16	226 m ²

TEKNISKA FÖRUTSÄTTNINGAR:

Aggregat: grundkapacitet 78 l/s
maxkapacitet 280 l/s

El: 63 A

Komfortkyla: max 10 kW

Uppvärmning och kylning av lokal via
kombibafflar integrerade i undertak.

Väggar mot annan hyresgäst byggs med en
ljudreducering på minst R'w 48 dB. Väggar
mellan konferensrum och kontorslandskap
byggs med en ljudreducering på R'w 40 dB.

0,5m 0 5m

Skala 1:100 - A3

“Skala: 1 : 100 (A3)”