


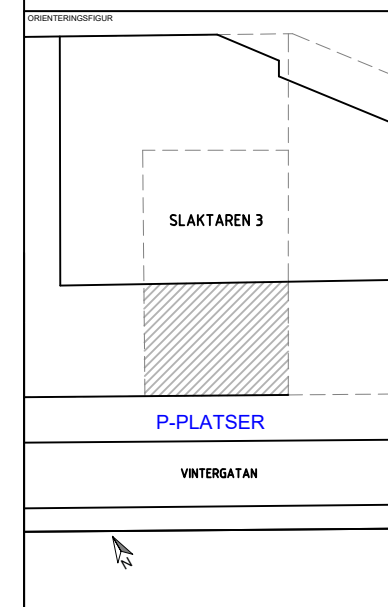
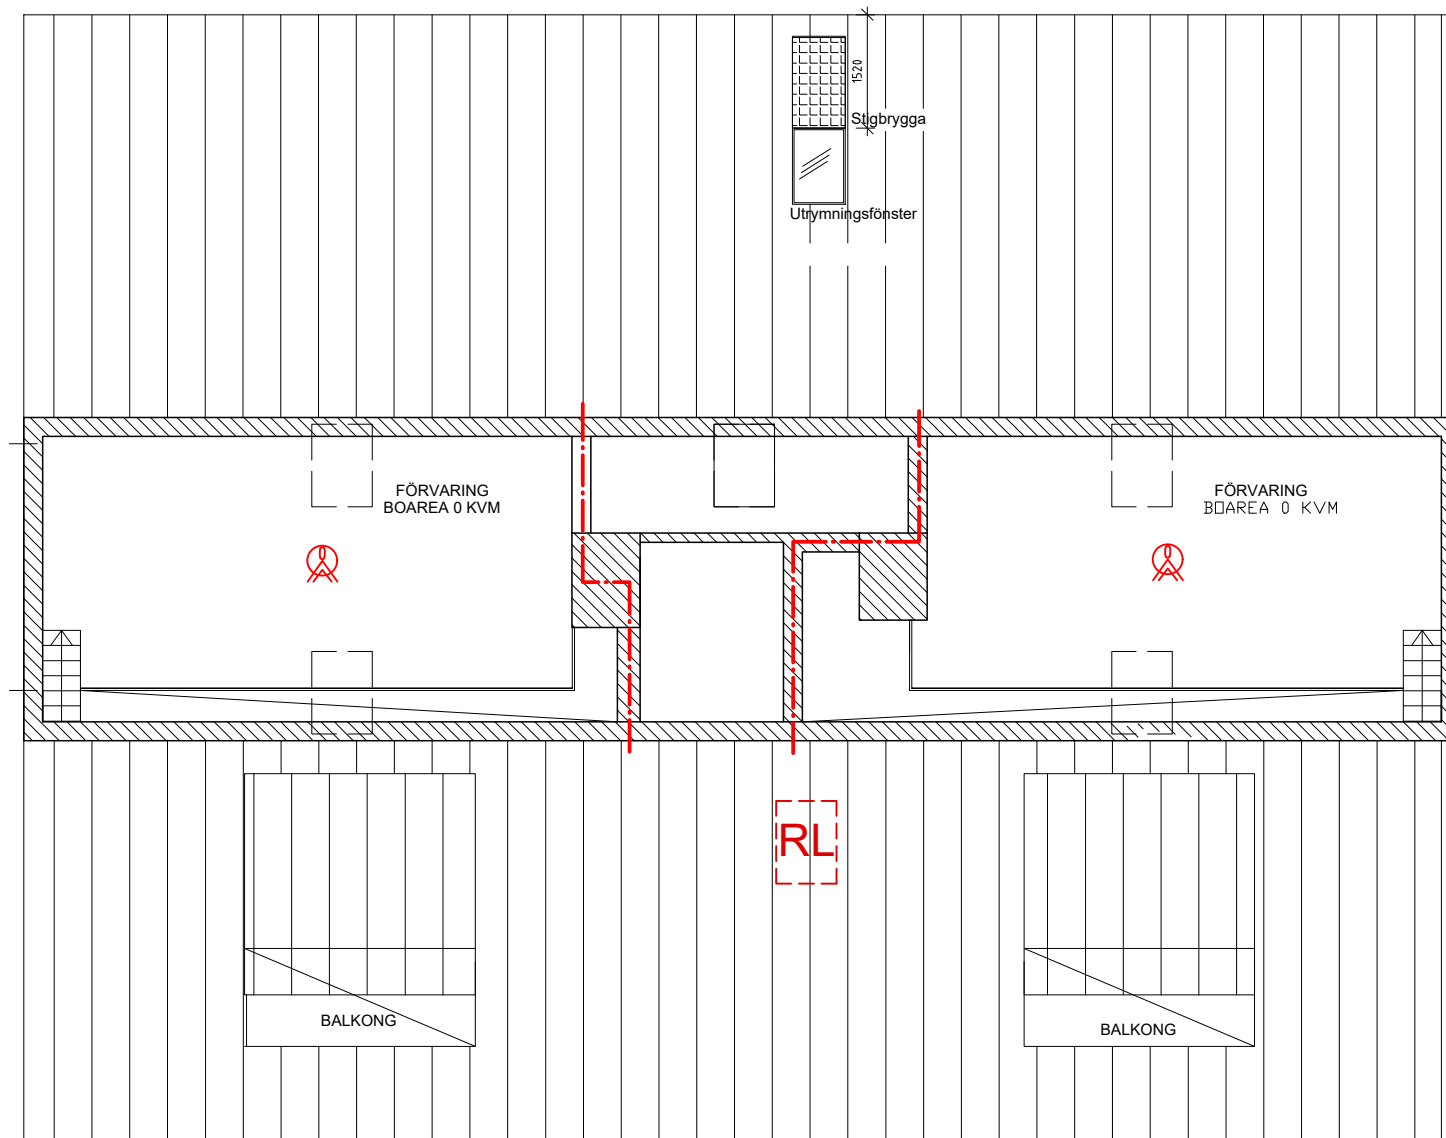


SYMBOLFÖRTECKNING

-  BRANDVARNARE
-  BRANDCELLSGRÄNS EI 60
-  RÖKLUCKA



STATUS		
BYGGHANDLING		
HANDLING		
BRANDSKYDDSBESKRIVNING		
DATA	GGÖRÅNG AV	ÄNDRINGS PM
2026-01-26	TOLU	



PROJEKTNAMN		
OMRÅDE		
SUNDBYBERG		
PROJEKTNUMMER	ADRESS	
	VINTERGATAN 12	
DIARIENUMMER	FÄSTIGHEIT	
	SLAKTAREN 3	
DISCIPLIN	FÖRETAG	
BR	FSB AB	
UPPDRAGSNUMMER	SKAPAD AV	
2025-1-237966	TONY LUNDAHL	
TELEFON	KONTAKTPERSON	
040-6270475	TONY LUNDAHL	
BYGGNAD	PLUSHÖJD (RH 2000)	
1/1		
VÄNINGSPLAN	VÄNINGSDEL	RELOMRÅDE
5		ÖVRE VINDSPÄN
SYSTEM		
BRANDRITNING		
SPECIFIKATION		
NYA LÄGENHETER I VINDSPÄN		
RITNINGSKATEGORI	SKALA	FORMAT
PLANRITNING	1:100	A3
DOKUMENTNUMMER		ÄNDRING
BR-02		1

