
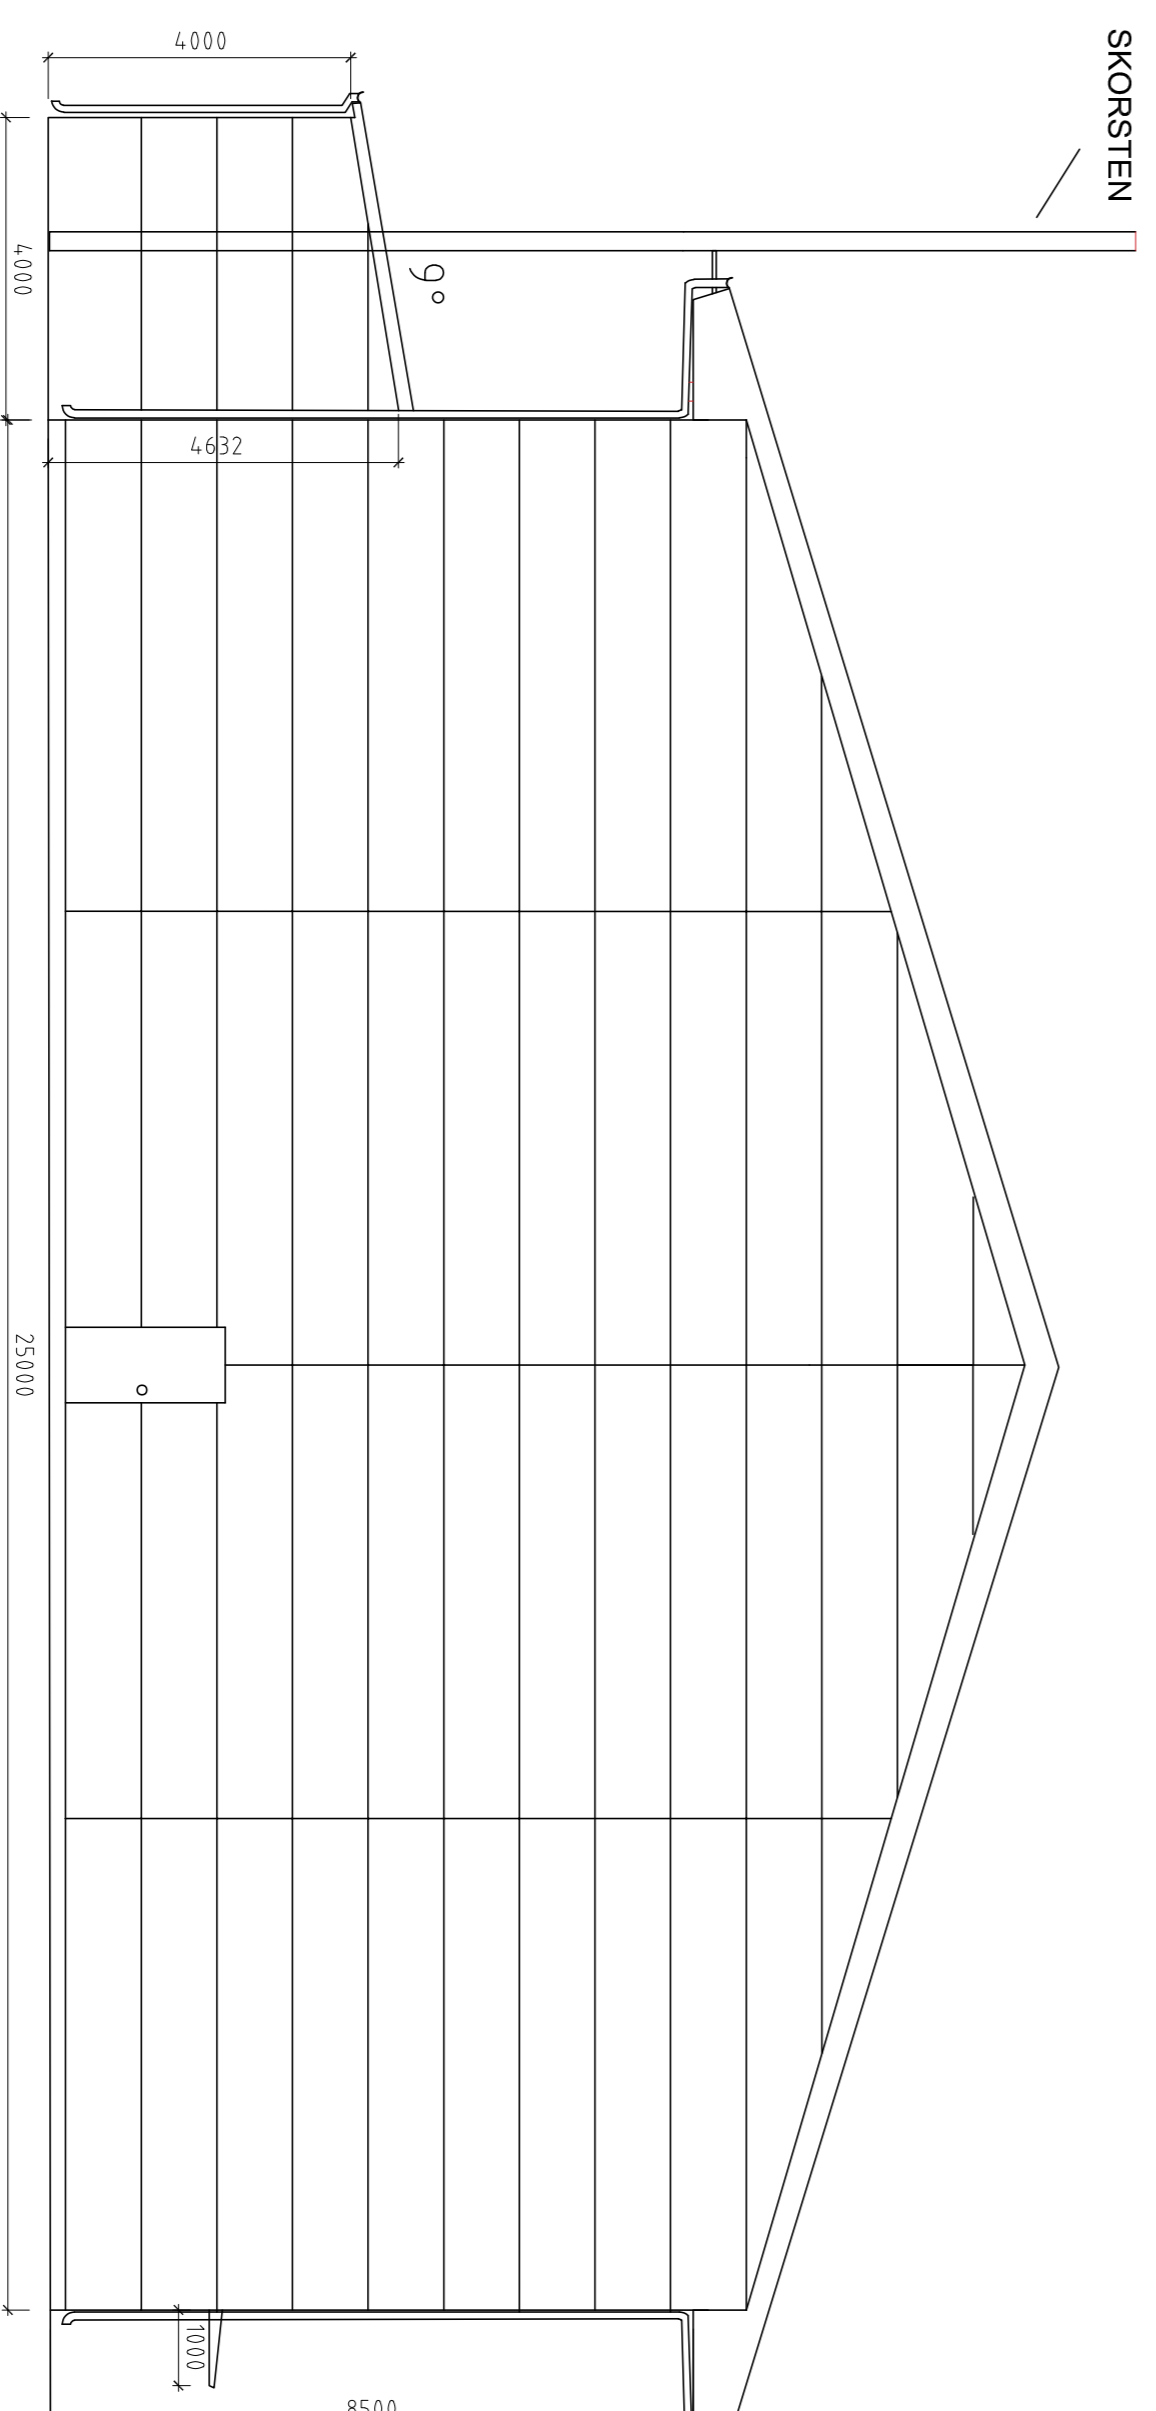
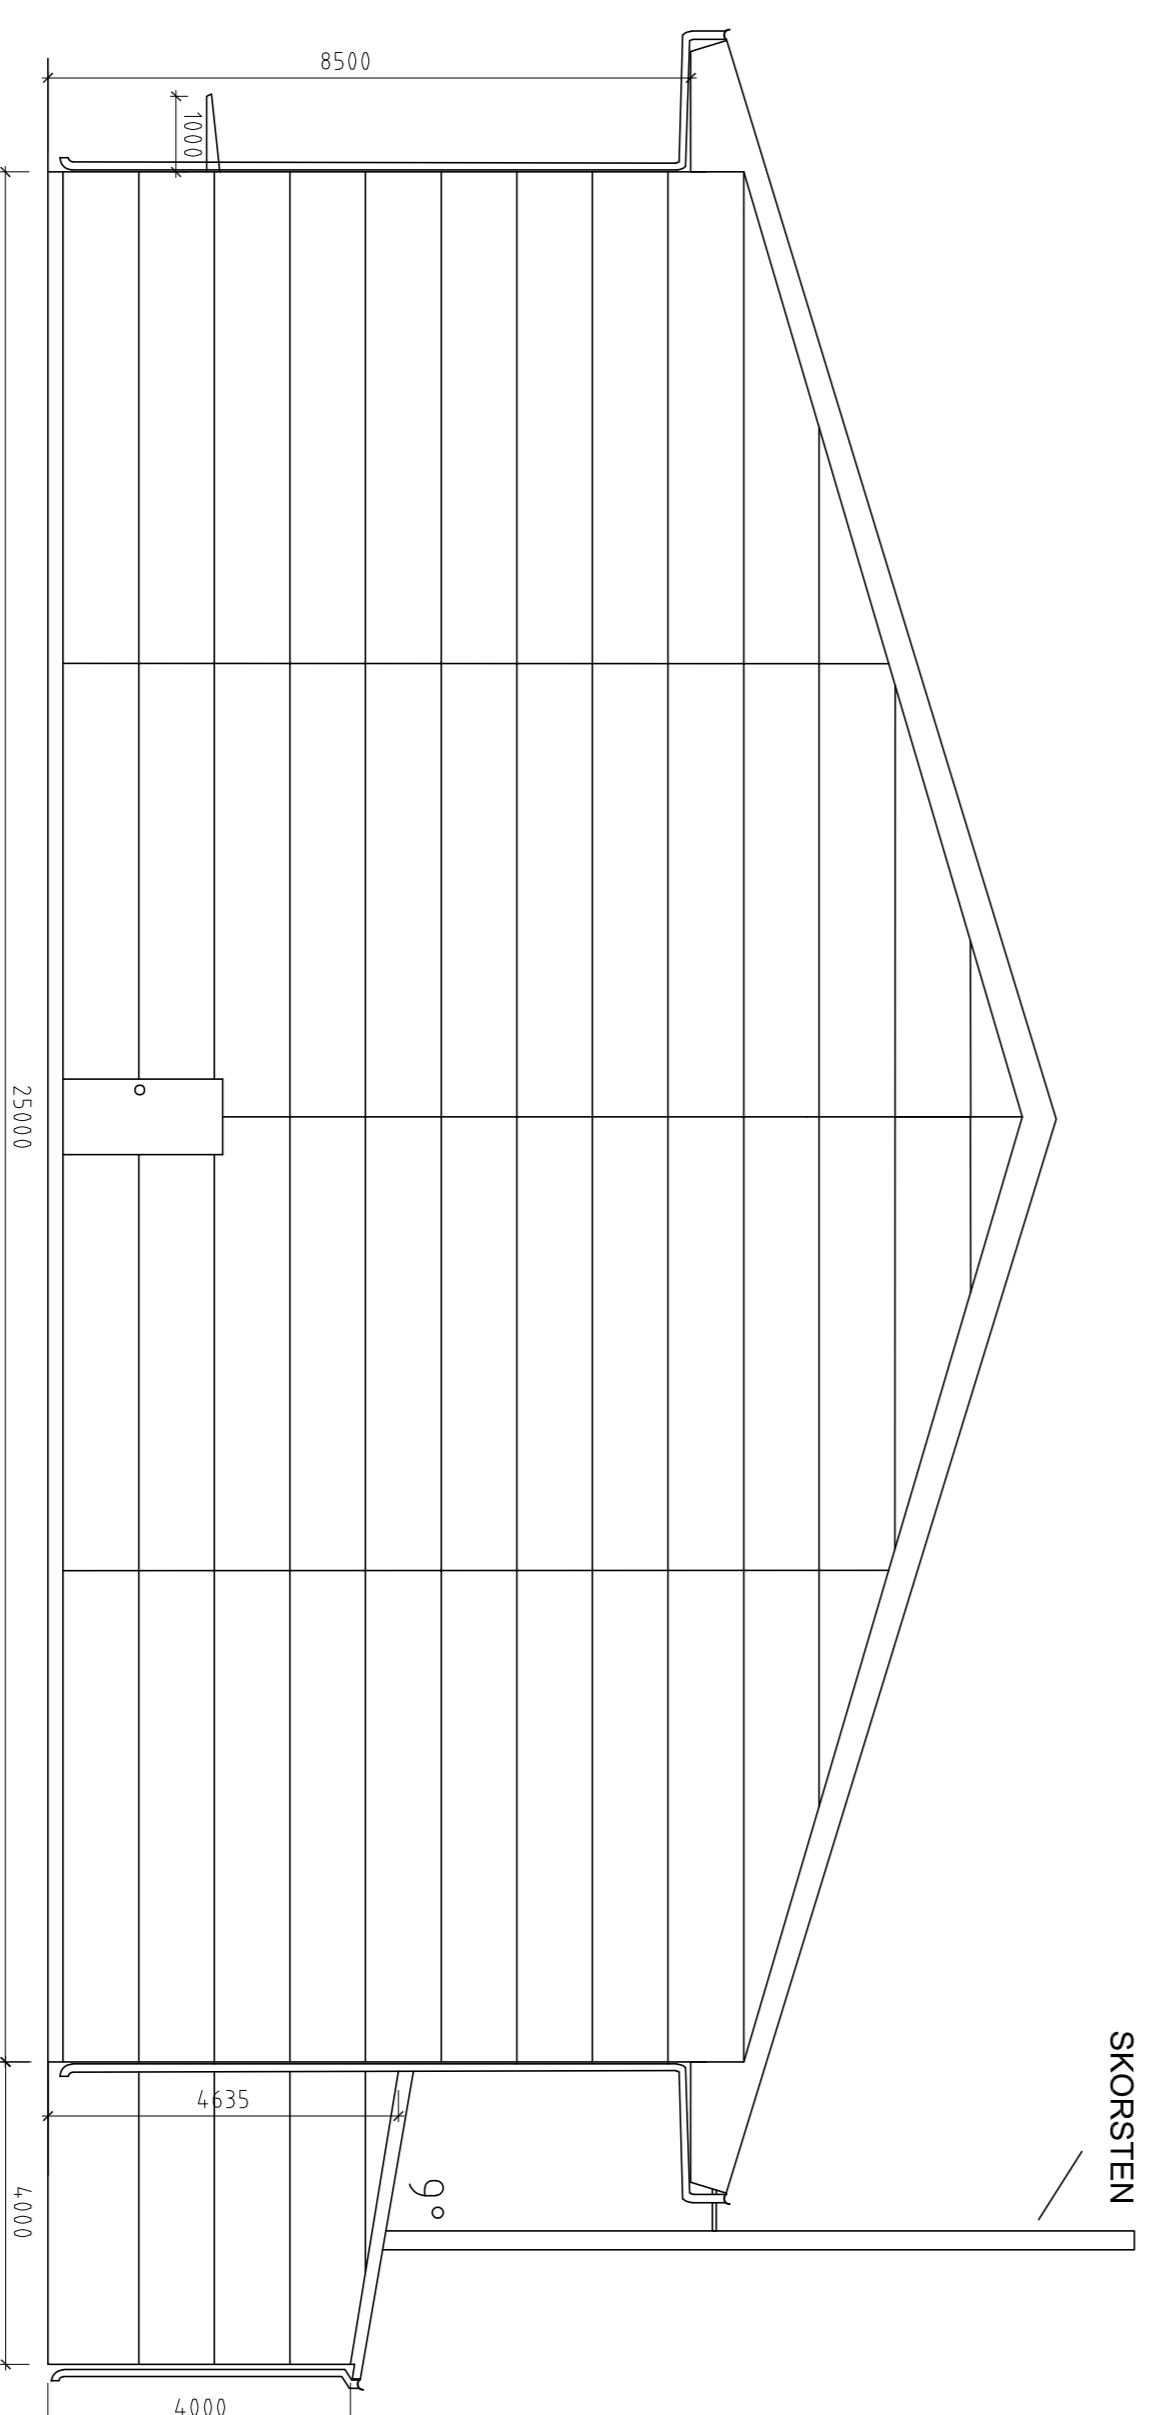
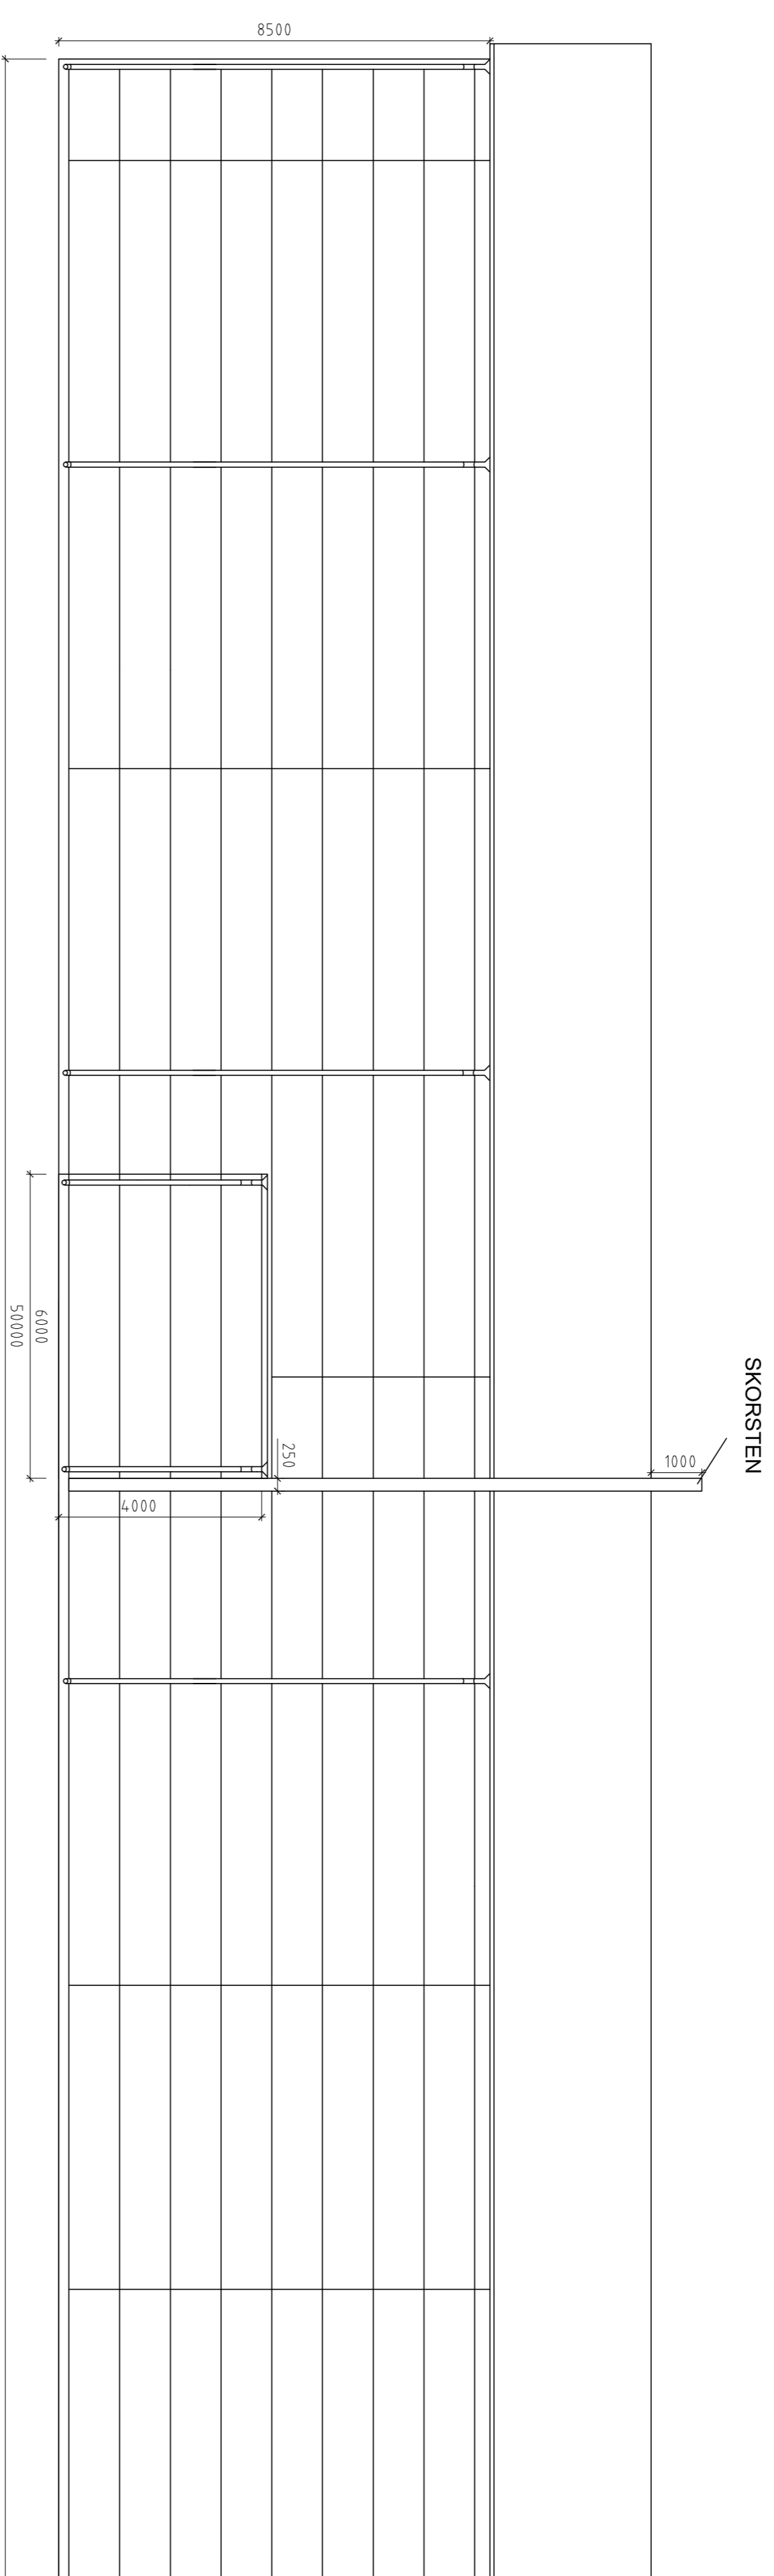


BESKRIVNINGAR
LAGERHALL MED PAROCBEKLÄDNAD,
SVART
PLÅTTAK MED PAPPEBEKLÄDNAD

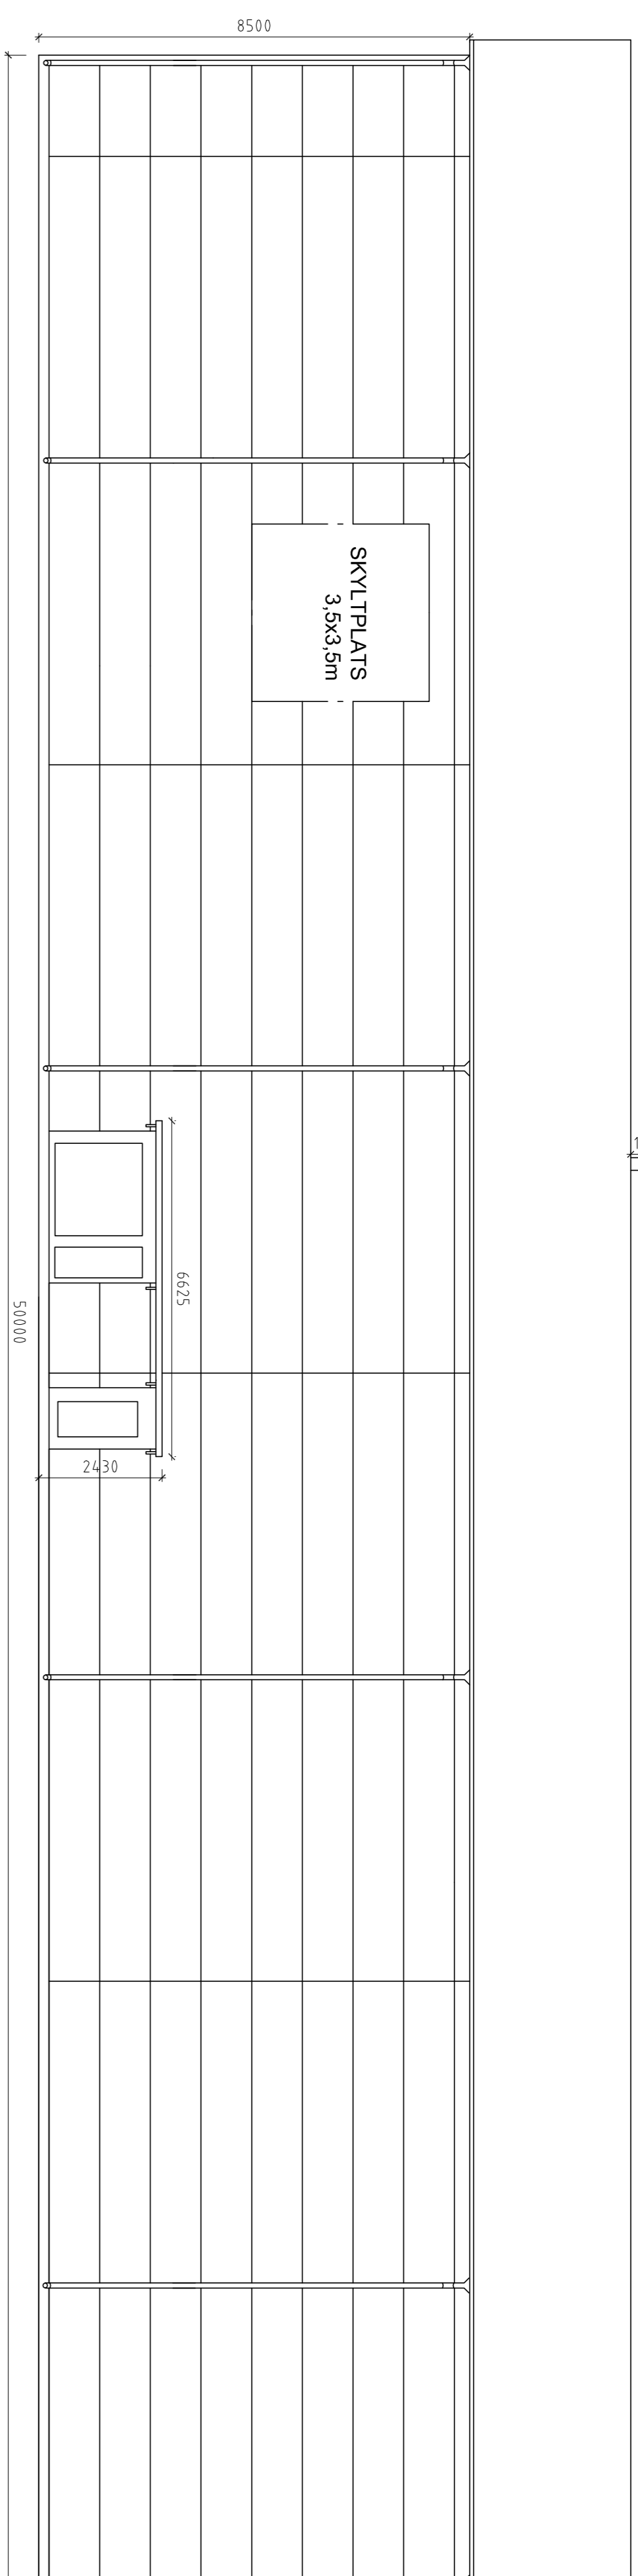

BET ANT | FÄRDIGHET AVSEER | DATUM | SIGN

BYGGLOVSHANDLING

NYBYGGNAD AV LAGERBYGGNADER
TOPIRO ENTREPRENAD AB
MÅNSARP 1:186 BLIVANDE 1:467
TAKLASVÄGEN

PROJEKTOR

JUNECON

FÖRORDNINGEN 553 82 JÄNKÖPING
WWW.JUNECON.SE

BESTÄLLARE

DATUM | PROJEKT ID | RITAD/GRANSAT AV | HANDLIGGARE

2021-01-29 | PAOT | ANL

FASAD

SKALA | NUMMER | BET

A1 1:100 | A-40.3-01

REF:
LAGER

PL