




FASAD MOT VÄSTER

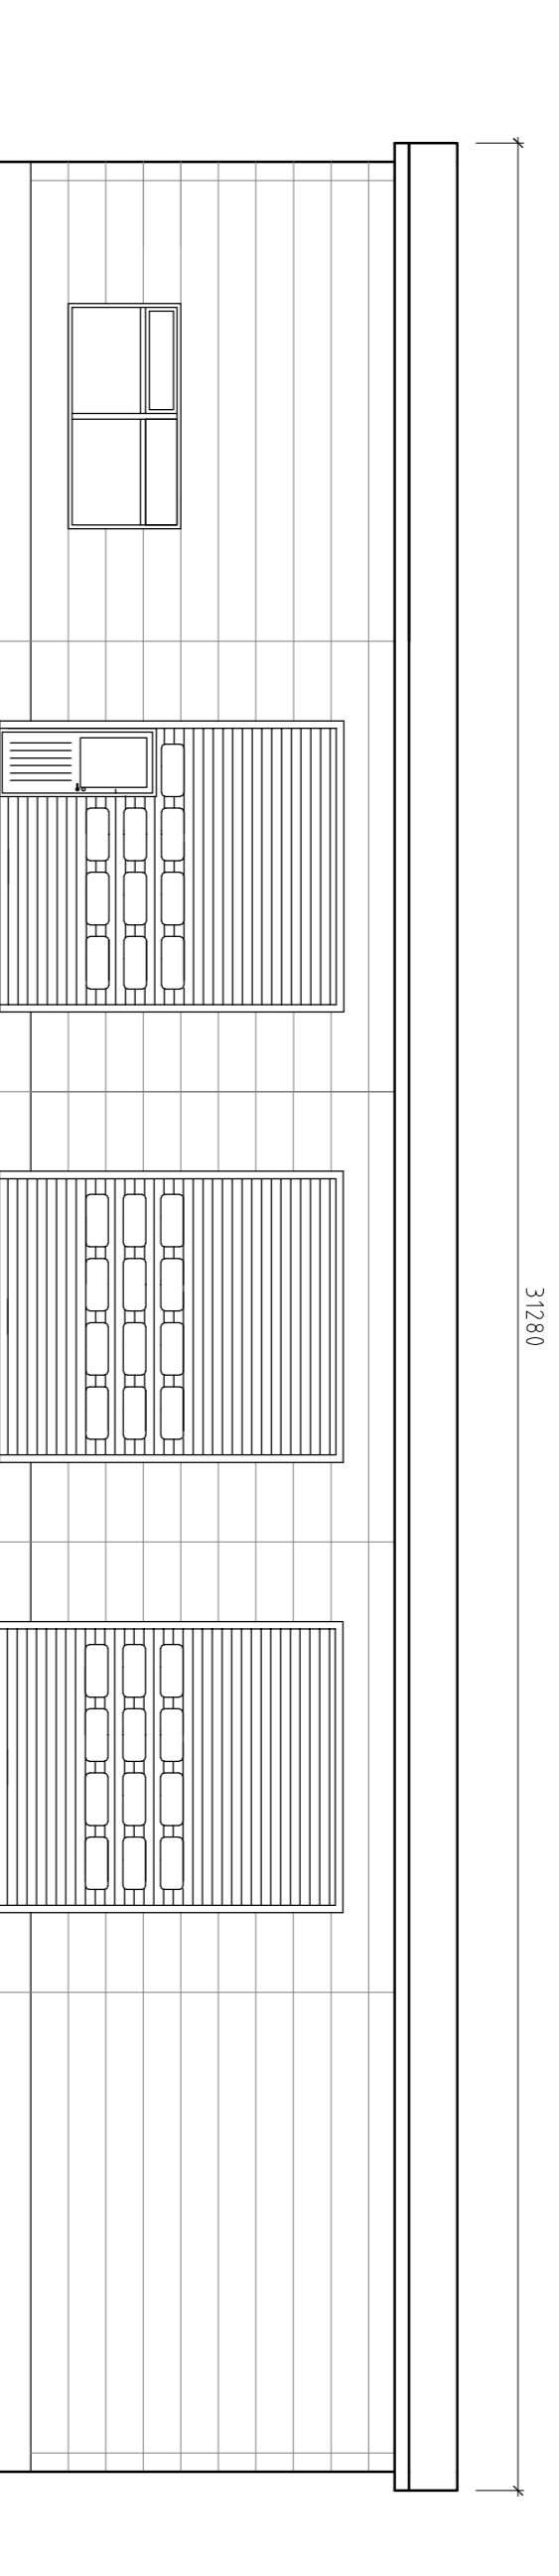


FASAD MOT SÖDER

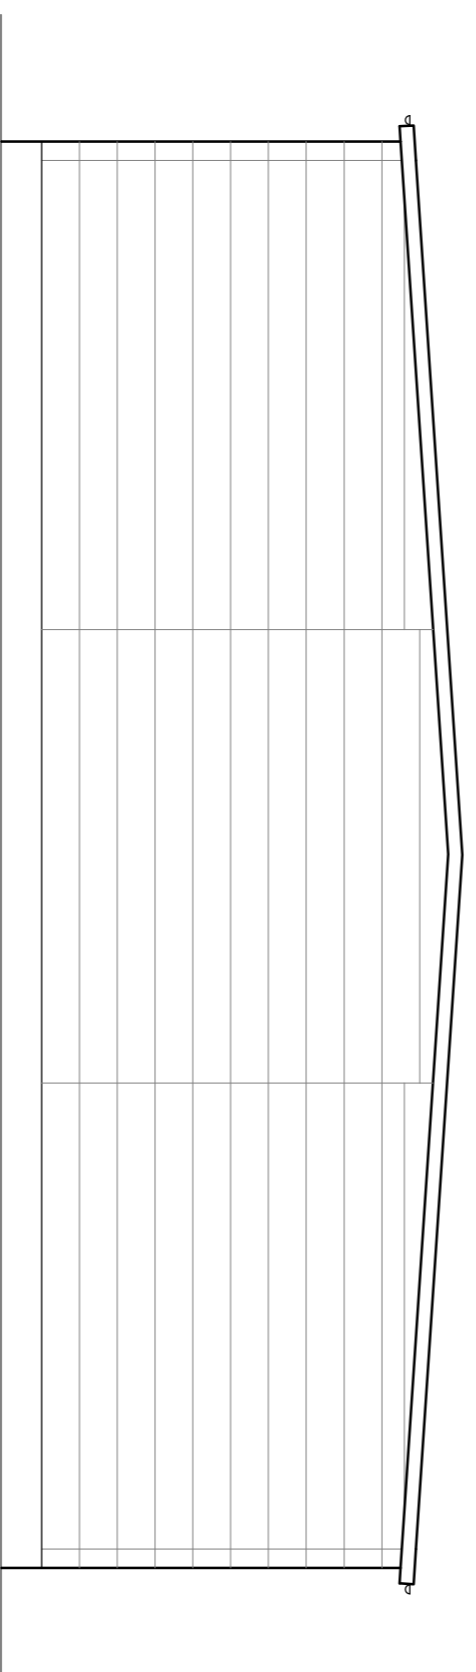


FASAD MOT ÖSTER

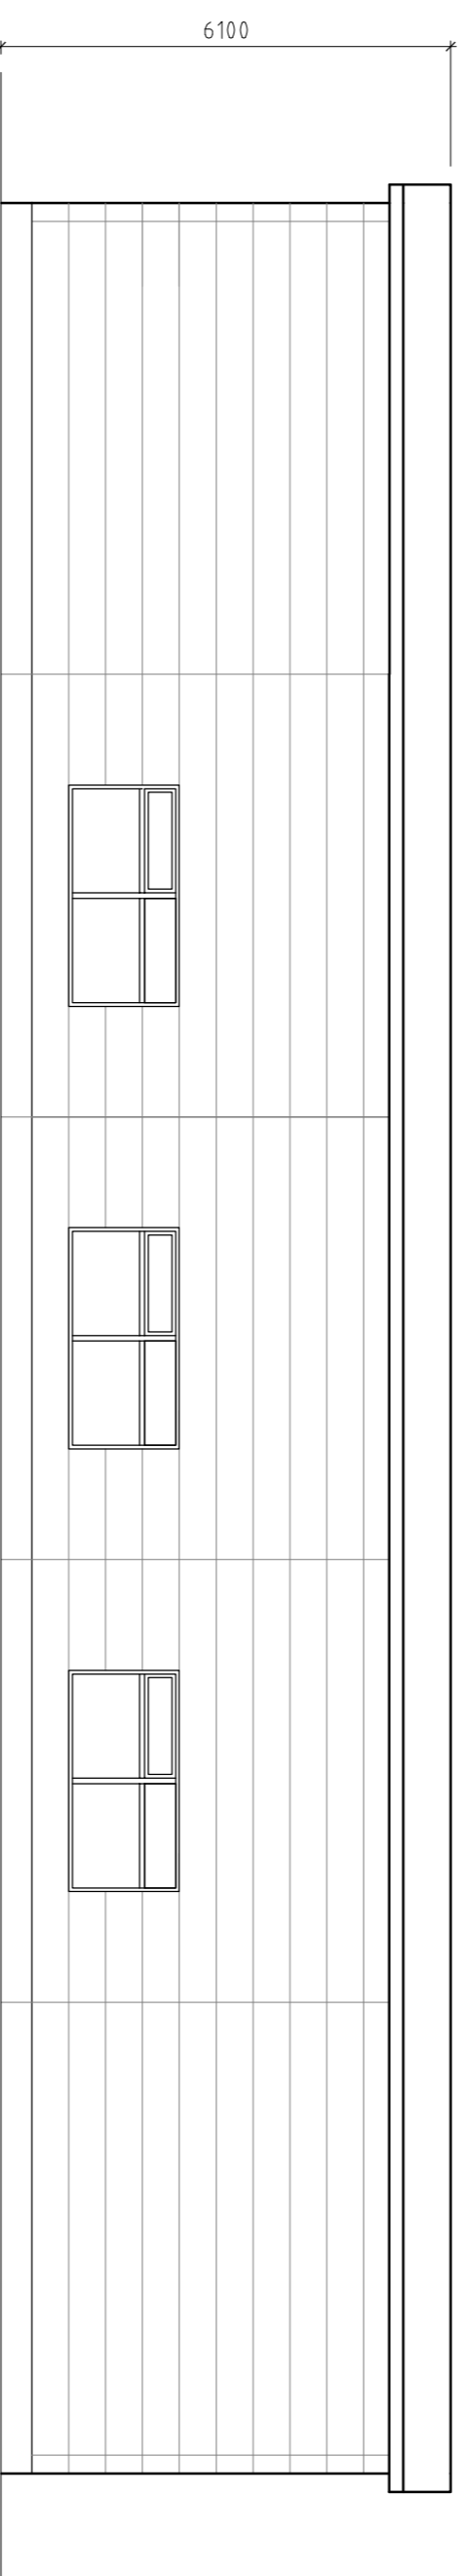

FASAD MOT NORR

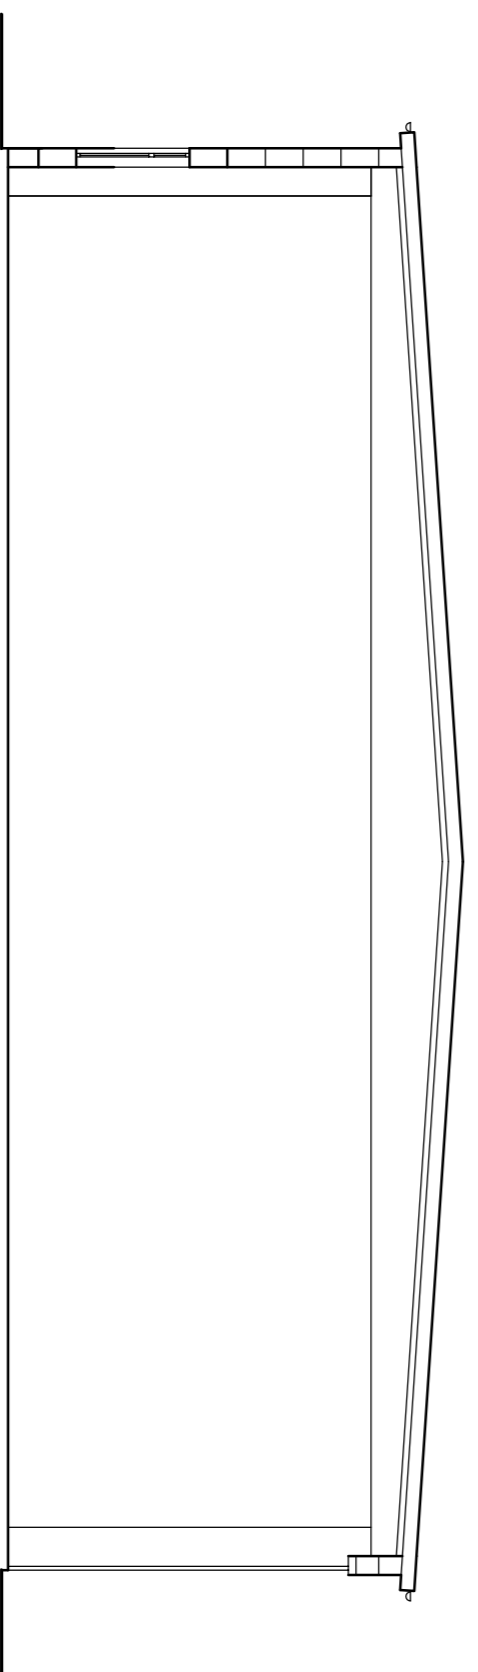

SEKTION A-A

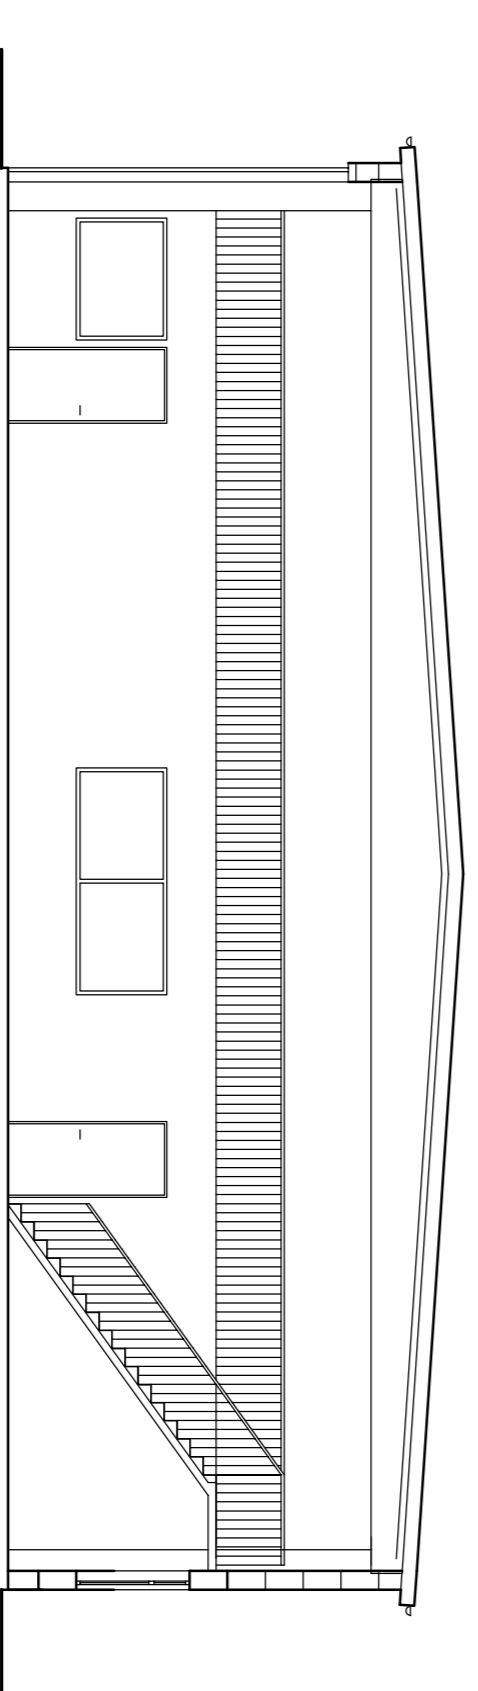

SEKTION B-B

BET	ANT	ÄNDRING AVSEER	DATUM	SIGN
BYGGLOVSHANDLING				
ÅTERBRUK AV BYGGNAD				
JUHLAB				
DEL AV MÅNSARP 1186				
INDUSTRIVÄGEN 24A, 562 41 TABERG				
PROJEKTOR				
JUNECON				
FORBONSVÄGEN 9, 553 82 JÖNKÖPING				
www.junecor.se				
BESTÄLLARE				

DATUM	PROJEKT ID	RITAD/KONSTR AV	HANDLAGSARE
2022-11-08	22-28	PAD	ANL
FASAD- SAMT SEKTIONSRTNING			

SKALA	NUMMER	BET
A1 1:100	A-4.0.3-01	