



SEKTION A-A
A-04

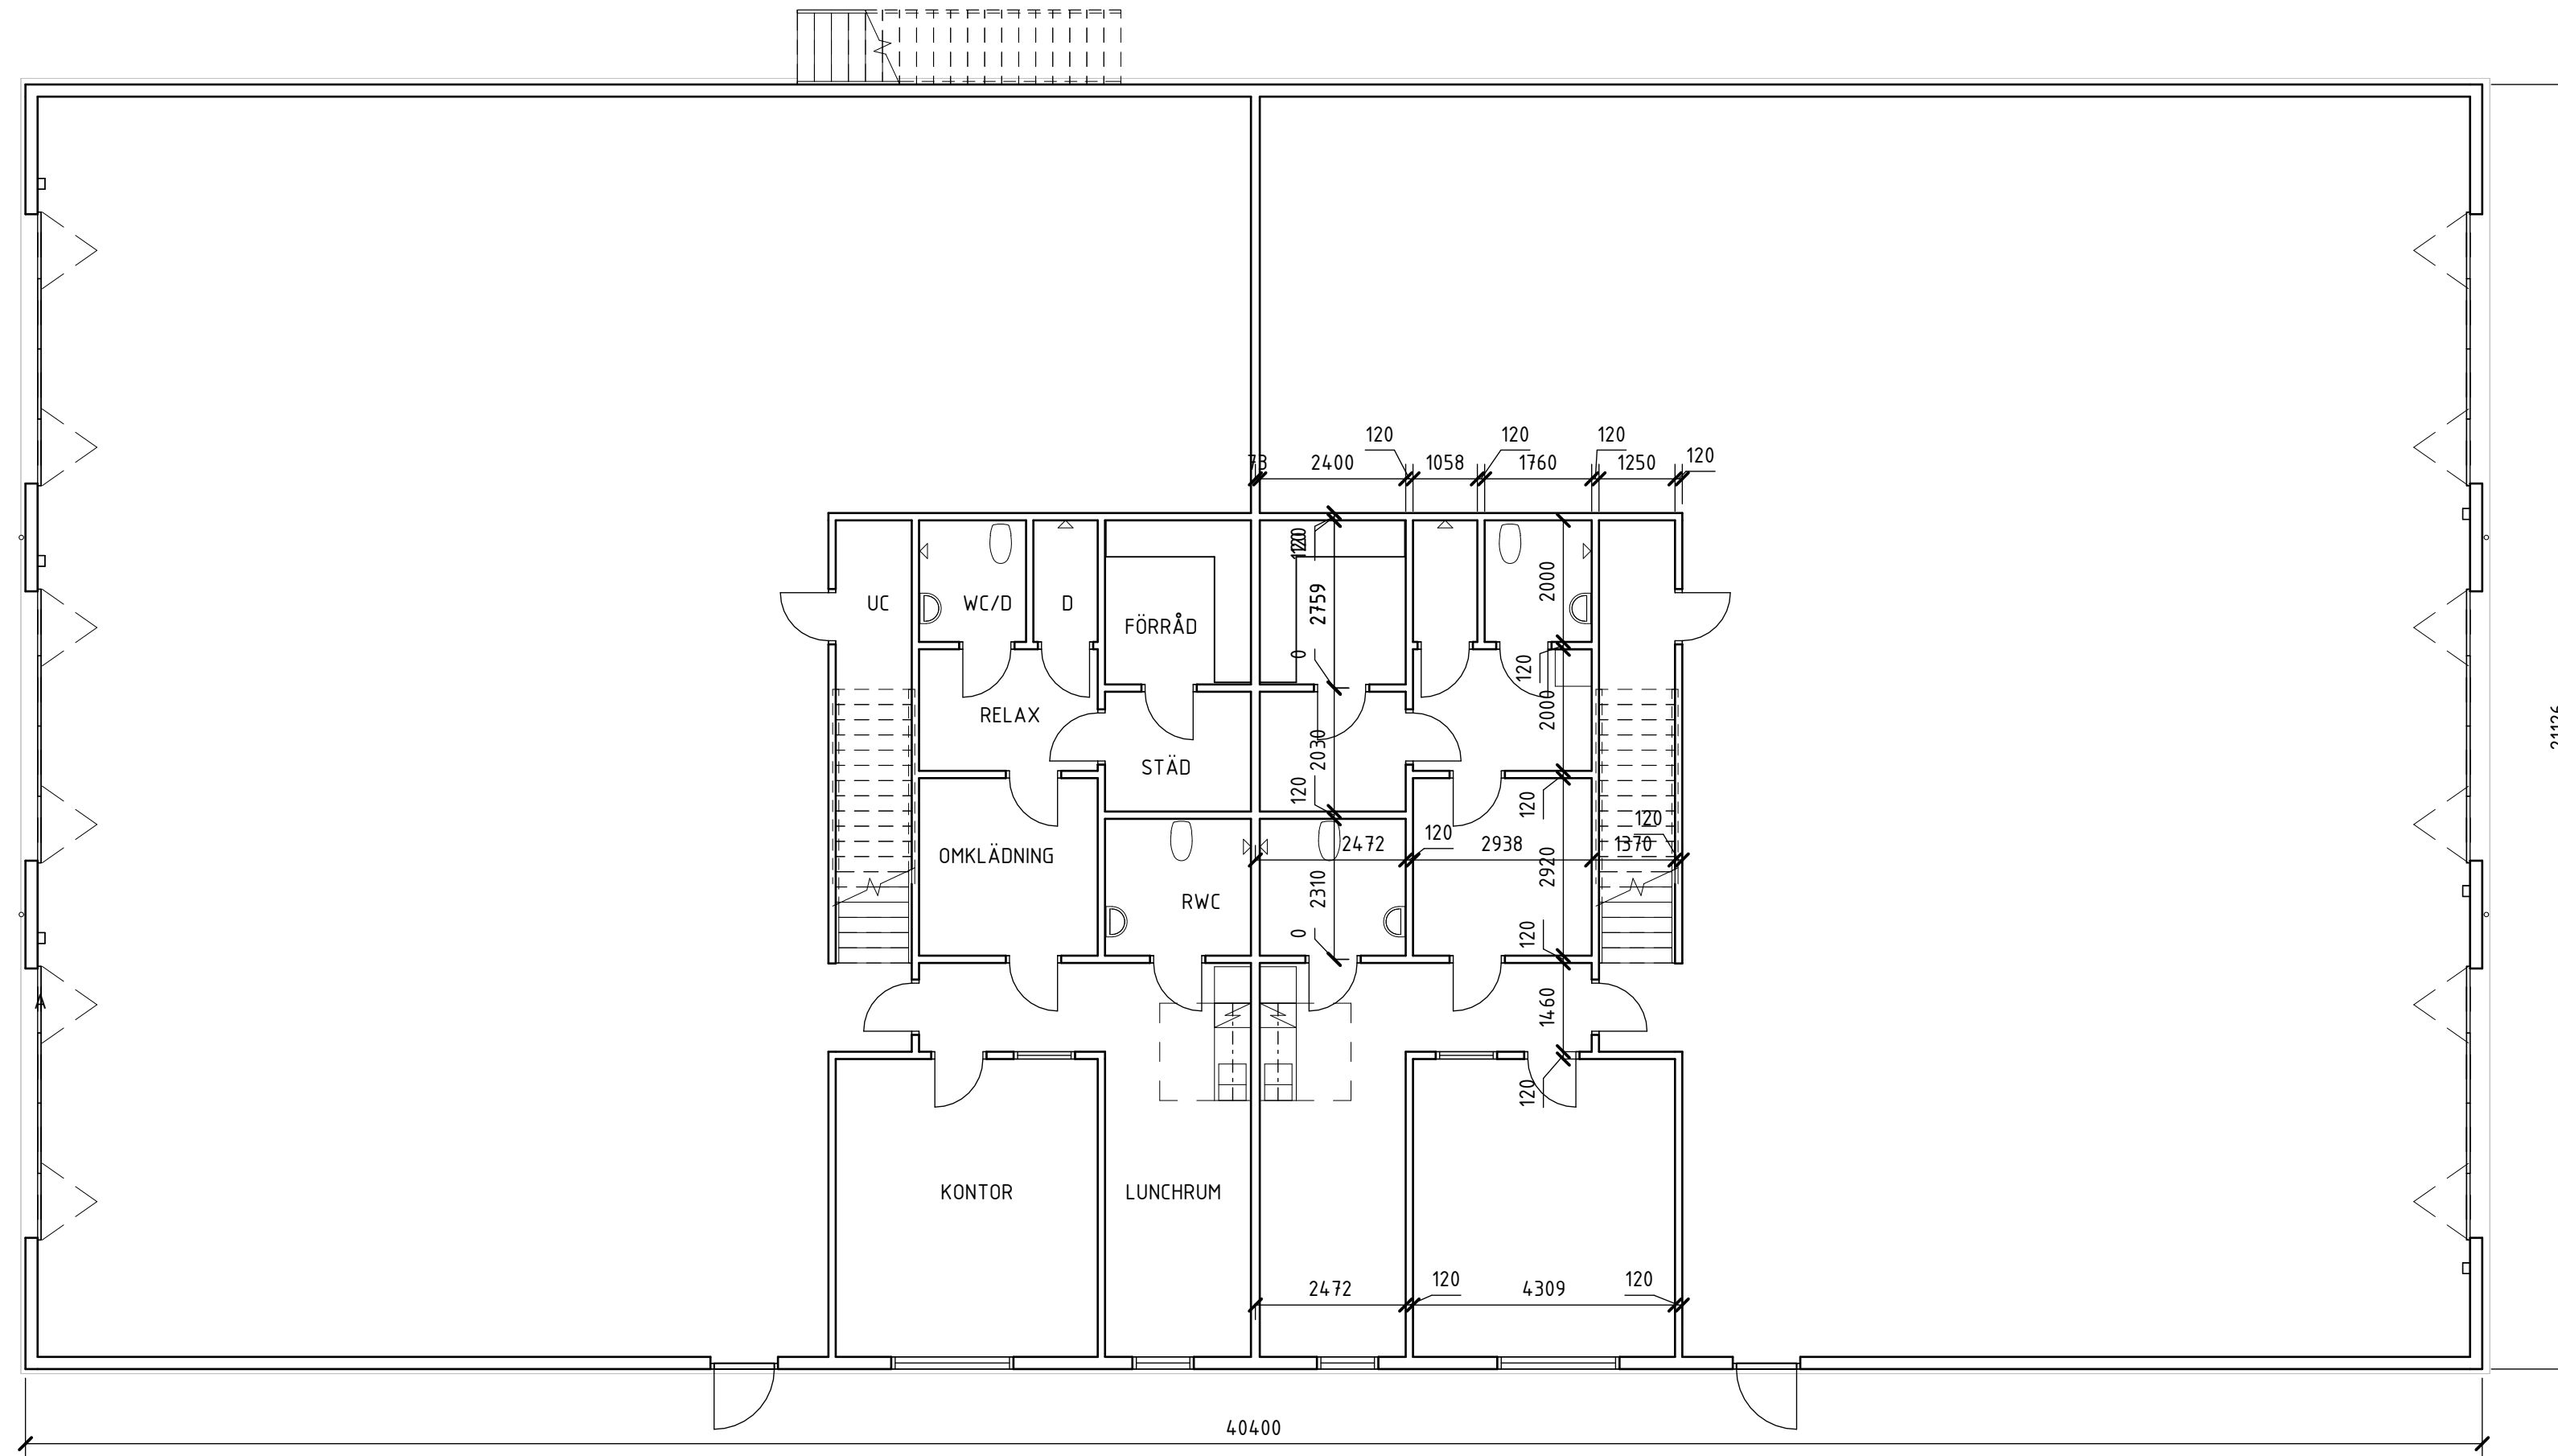

SEKTION A-A
A-04

ENTRÉPLAN
SKALA 1 : 100

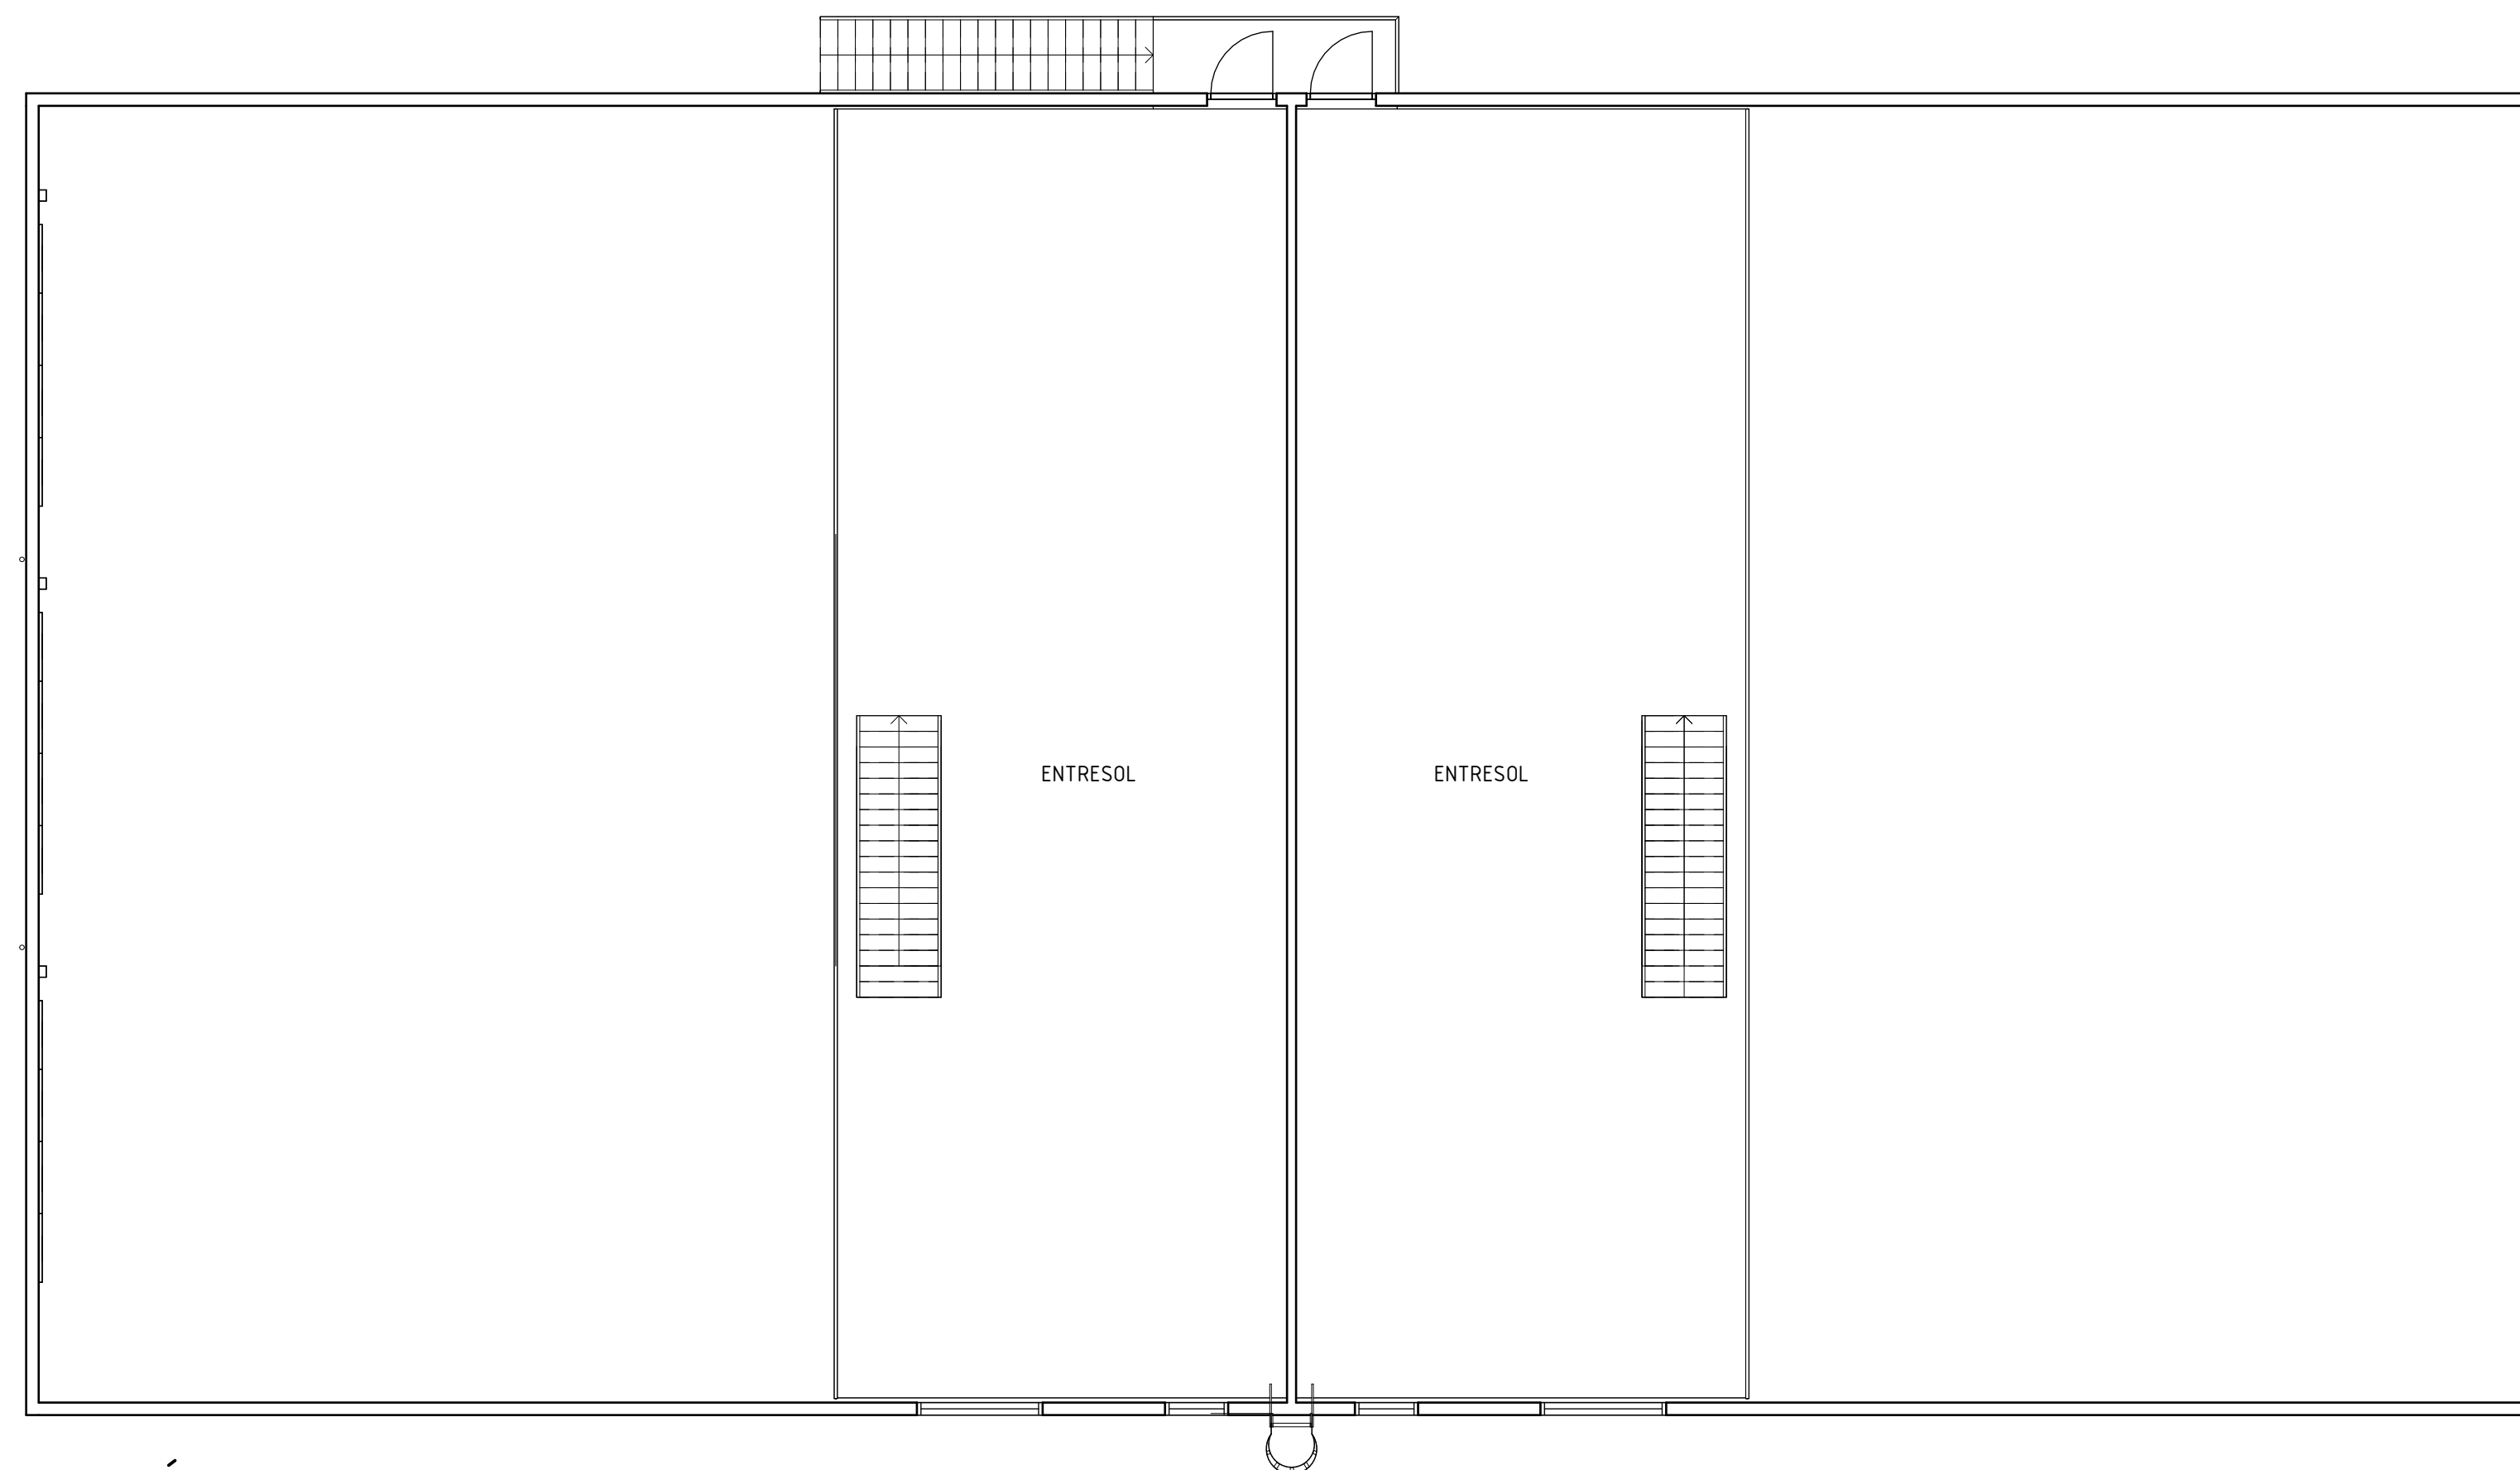

ENTRÉSOLPLAN
SKALA 1 : 100

BET	ÄNDRINGEN AVSER	DATUM	SIGN
BYGGLOVSHANDLING			
BANDSÄGEN 4 UMEÅ KOMMUN			
JBR-KONSULT BYGG & INSTALLATIONSTEKNIK LÄRLINGSBATAN 20, 904 22 UMEÅ			
<input checked="" type="checkbox"/>	A1 JBR-KONSULT	090 71 38 30	
<input type="checkbox"/>	K1		
<input type="checkbox"/>	E1		
<input type="checkbox"/>	V1		
<input type="checkbox"/>	W1		
UPPDRAG NR 7148	RITAD/KONSTR AV ELIAS	ANSVÄRIG T Ljungblad	UPPDRAGSLEDARE
DATUM 2022-10-03			
NYBYGGNAD AV INDUSTRIBYGGNAD PLAN & ENTRÉSOL			
SKALA A1 1:100 A3 1:200	NUMMER A-02	BET	