



**KV. GRANATEN/BRANDTORNET**

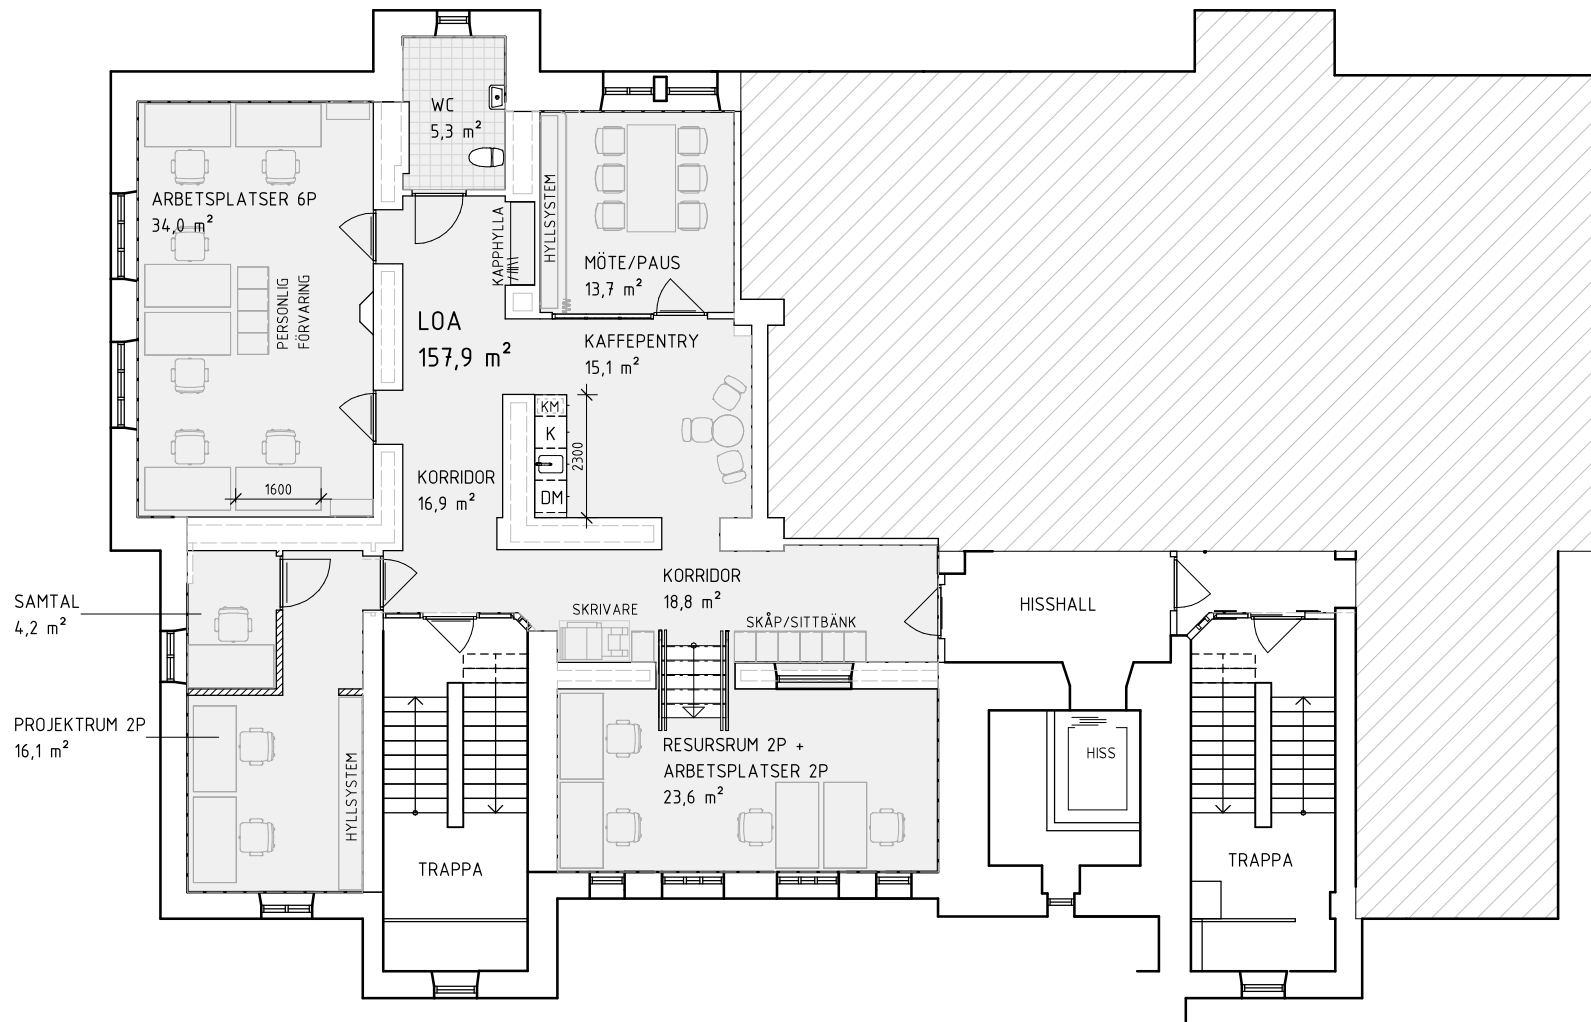

KV. GRANATEN


SKALA 1:100

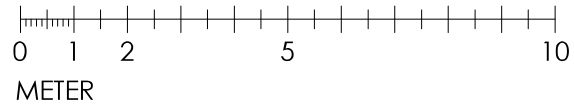

PLANLÖSNING  
ALTERNATIV 1

DATUM  
2025-05-02

 TENGBOBOM

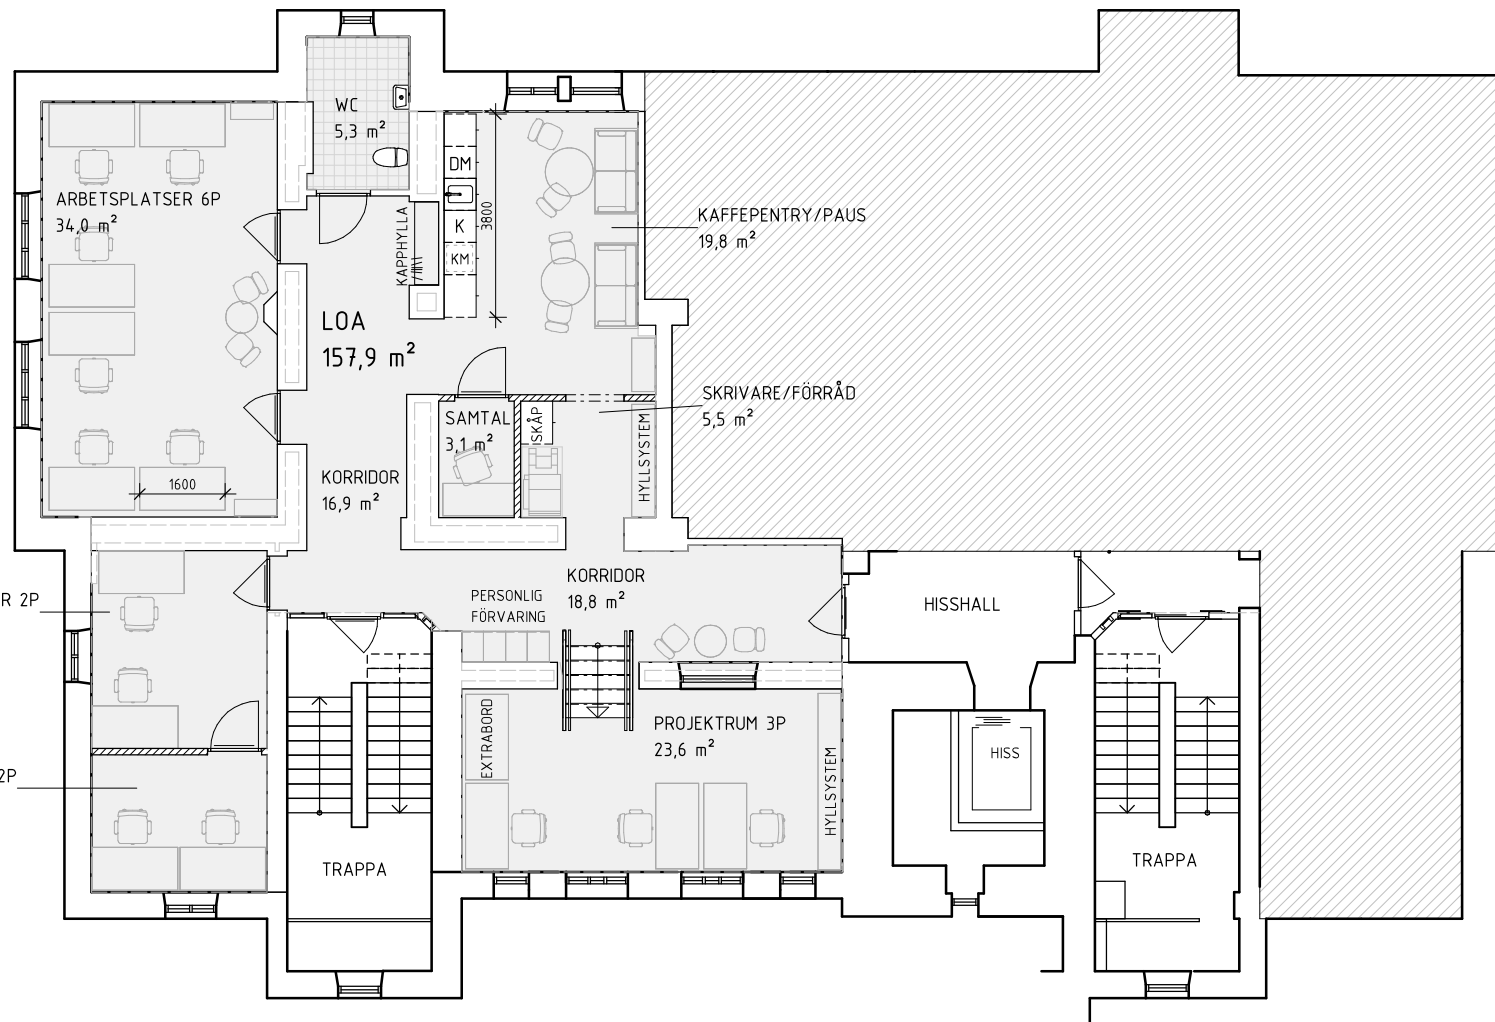

KV. GRANATEN

SKALA 1:100



PLANLÖSNING  
ALTERNATIV 2

DATUM  
2025-05-02

 TENGBOBOM

# KORRIDORER

## RUMSHÖJD:

Till undertak: 2,25m

Till ovanförvarande bjälklag: 3-3,10m



## MÖTE/PAUS/PENTRY

### RUMSHÖJD:

Inget befintligt undertak

Till bjälklag: 3,10 m



## ARBETSPLATSER 6P

### RUMSHÖJD:

Inget befintligt undertak

Till bjälklag: 2,90 m



## ARBETSPL. HÖRNRUMMET

### RUMSHÖJD:

Inget befintligt undertak

Till bjälklag: 3,00 m



## ARBETSPL. UPPHÖJDA RUMMET

### RUMSHÖJD:

Till undertak: 2.50 m

Till bjälklag: ej uppmätt

