



Stationsvägen 18 - källarplan

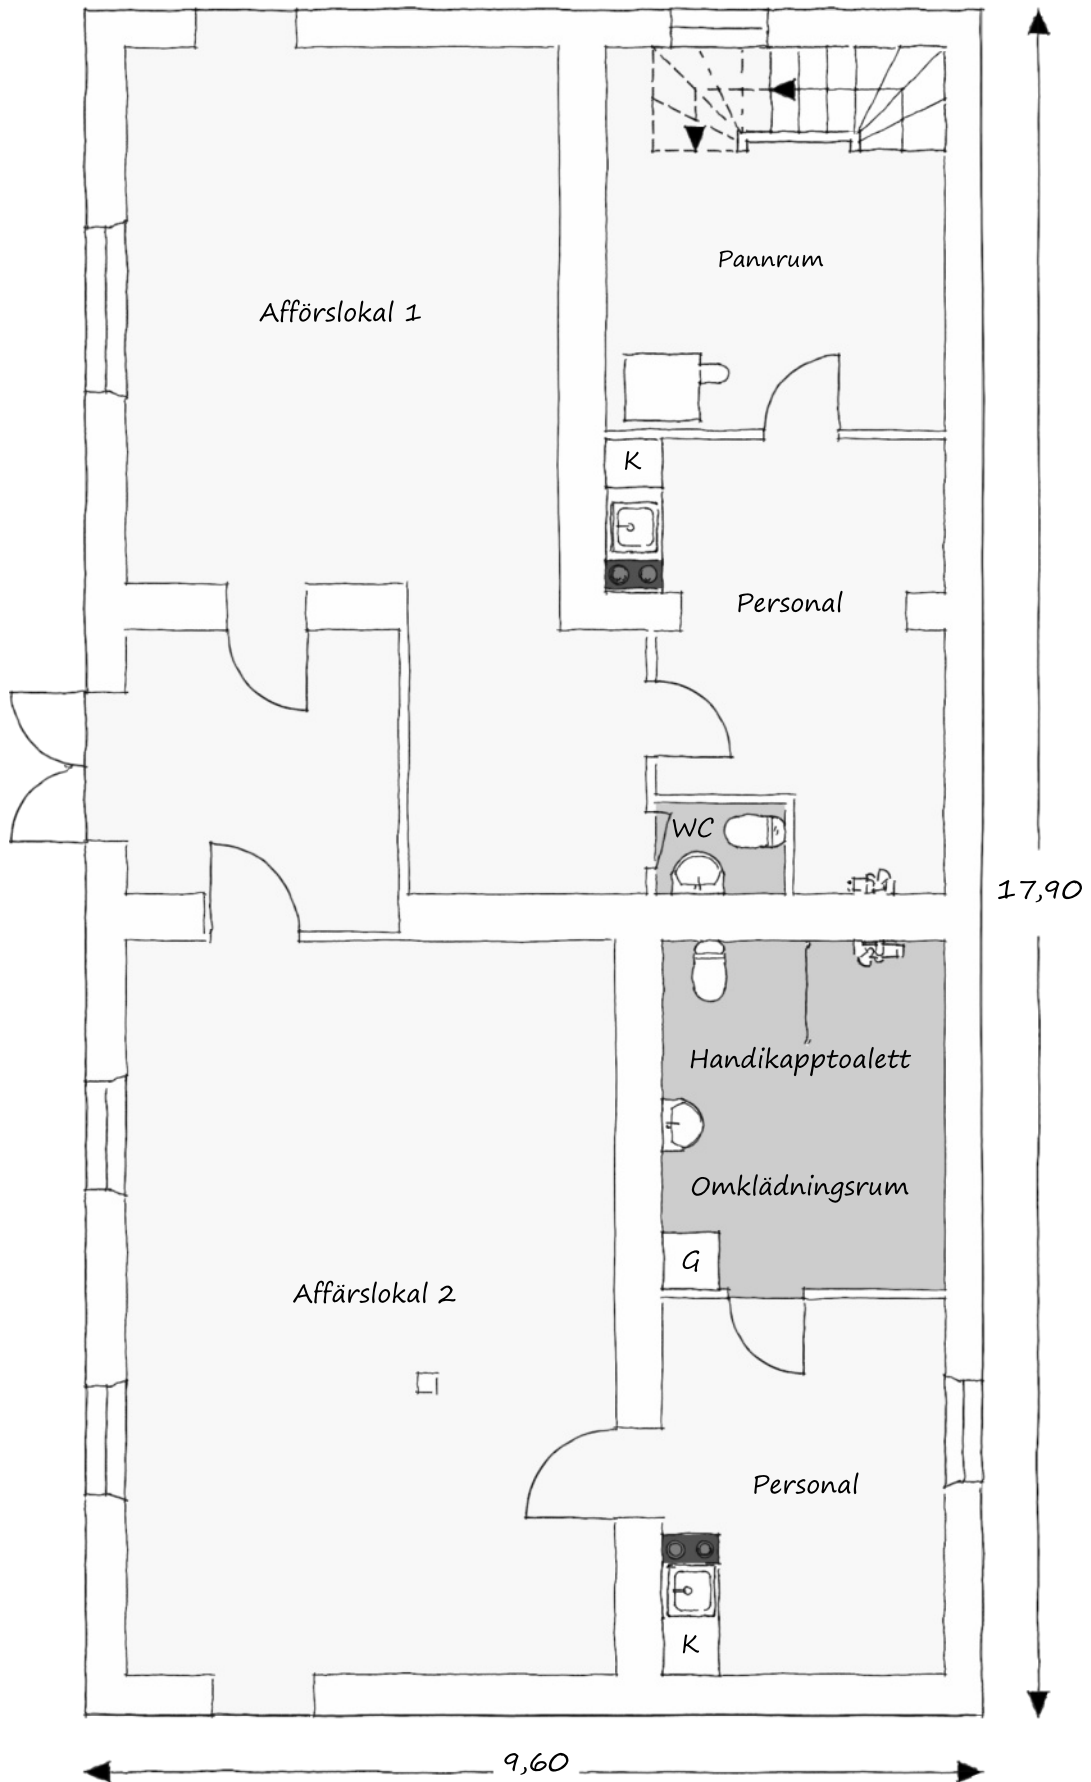

Viss avvikelse kan förekomma. Skala och mått kan avvika från verkligheten.




Stationsvägen 18 - entréplan

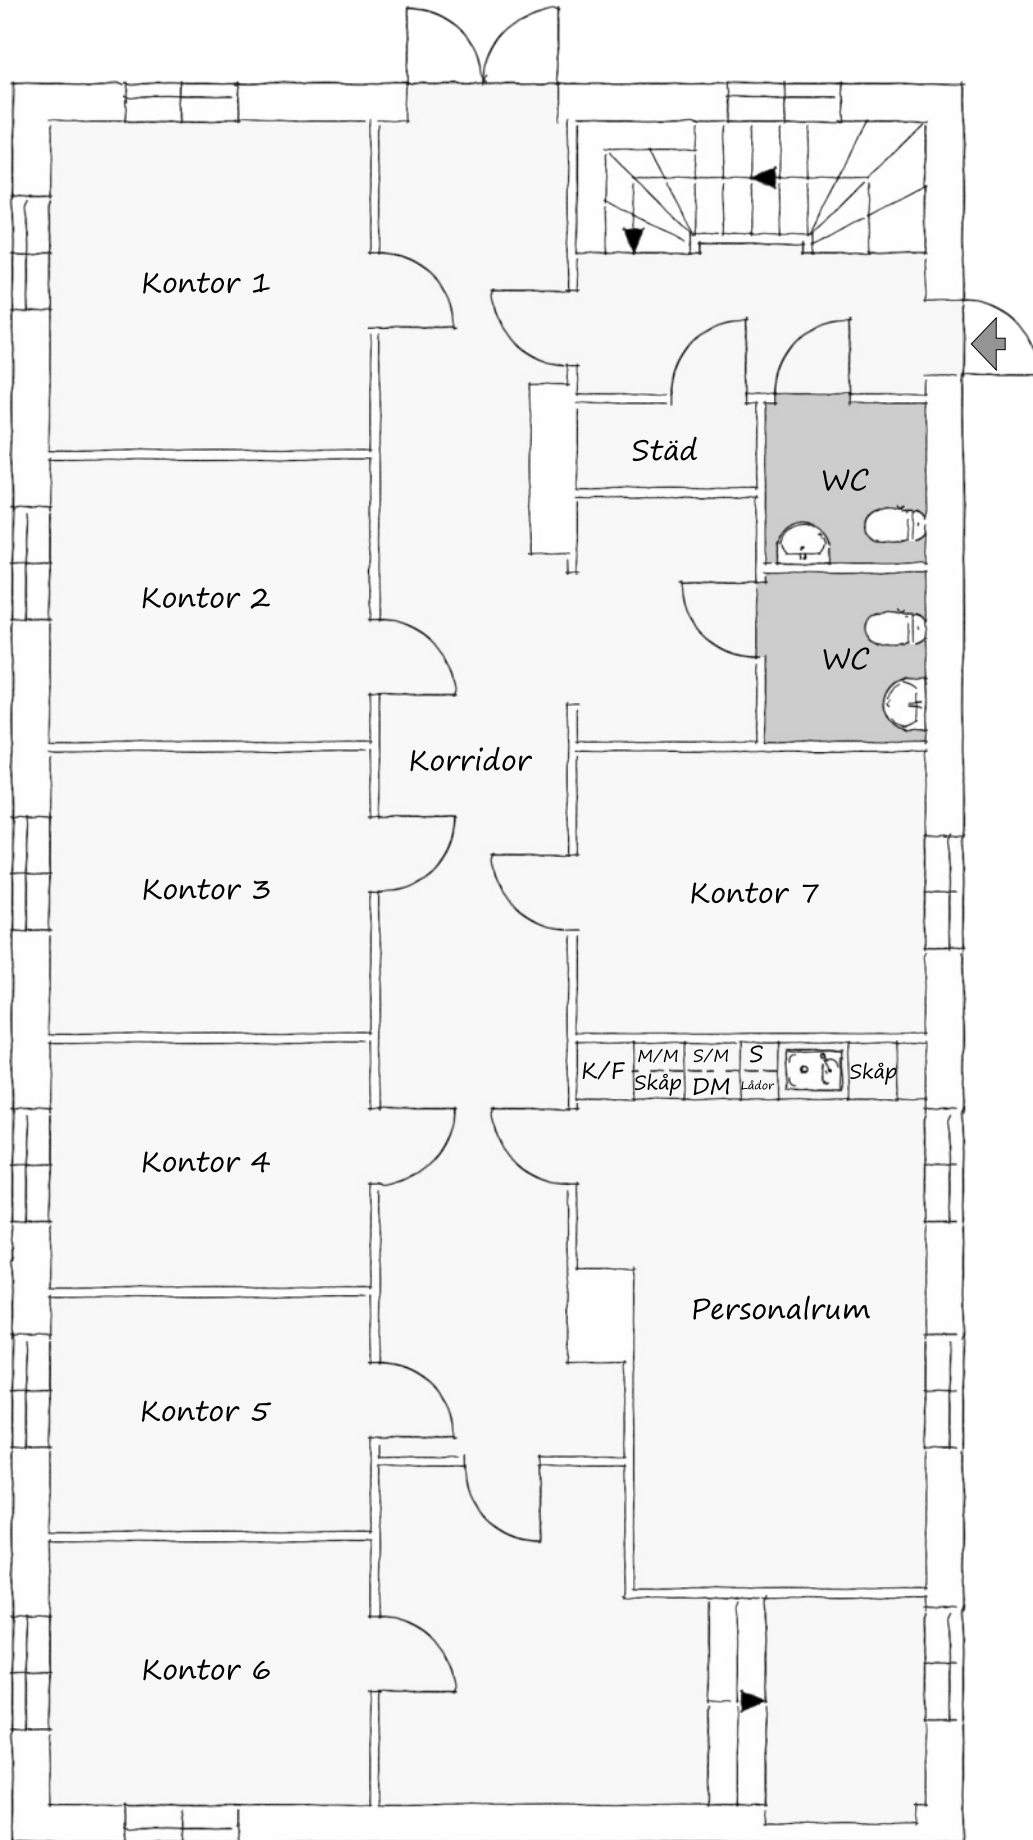

Viss avvikelse kan förekomma. Skala och mått kan avvika från verkligheten.



Stationsvägen 18 - övervåning

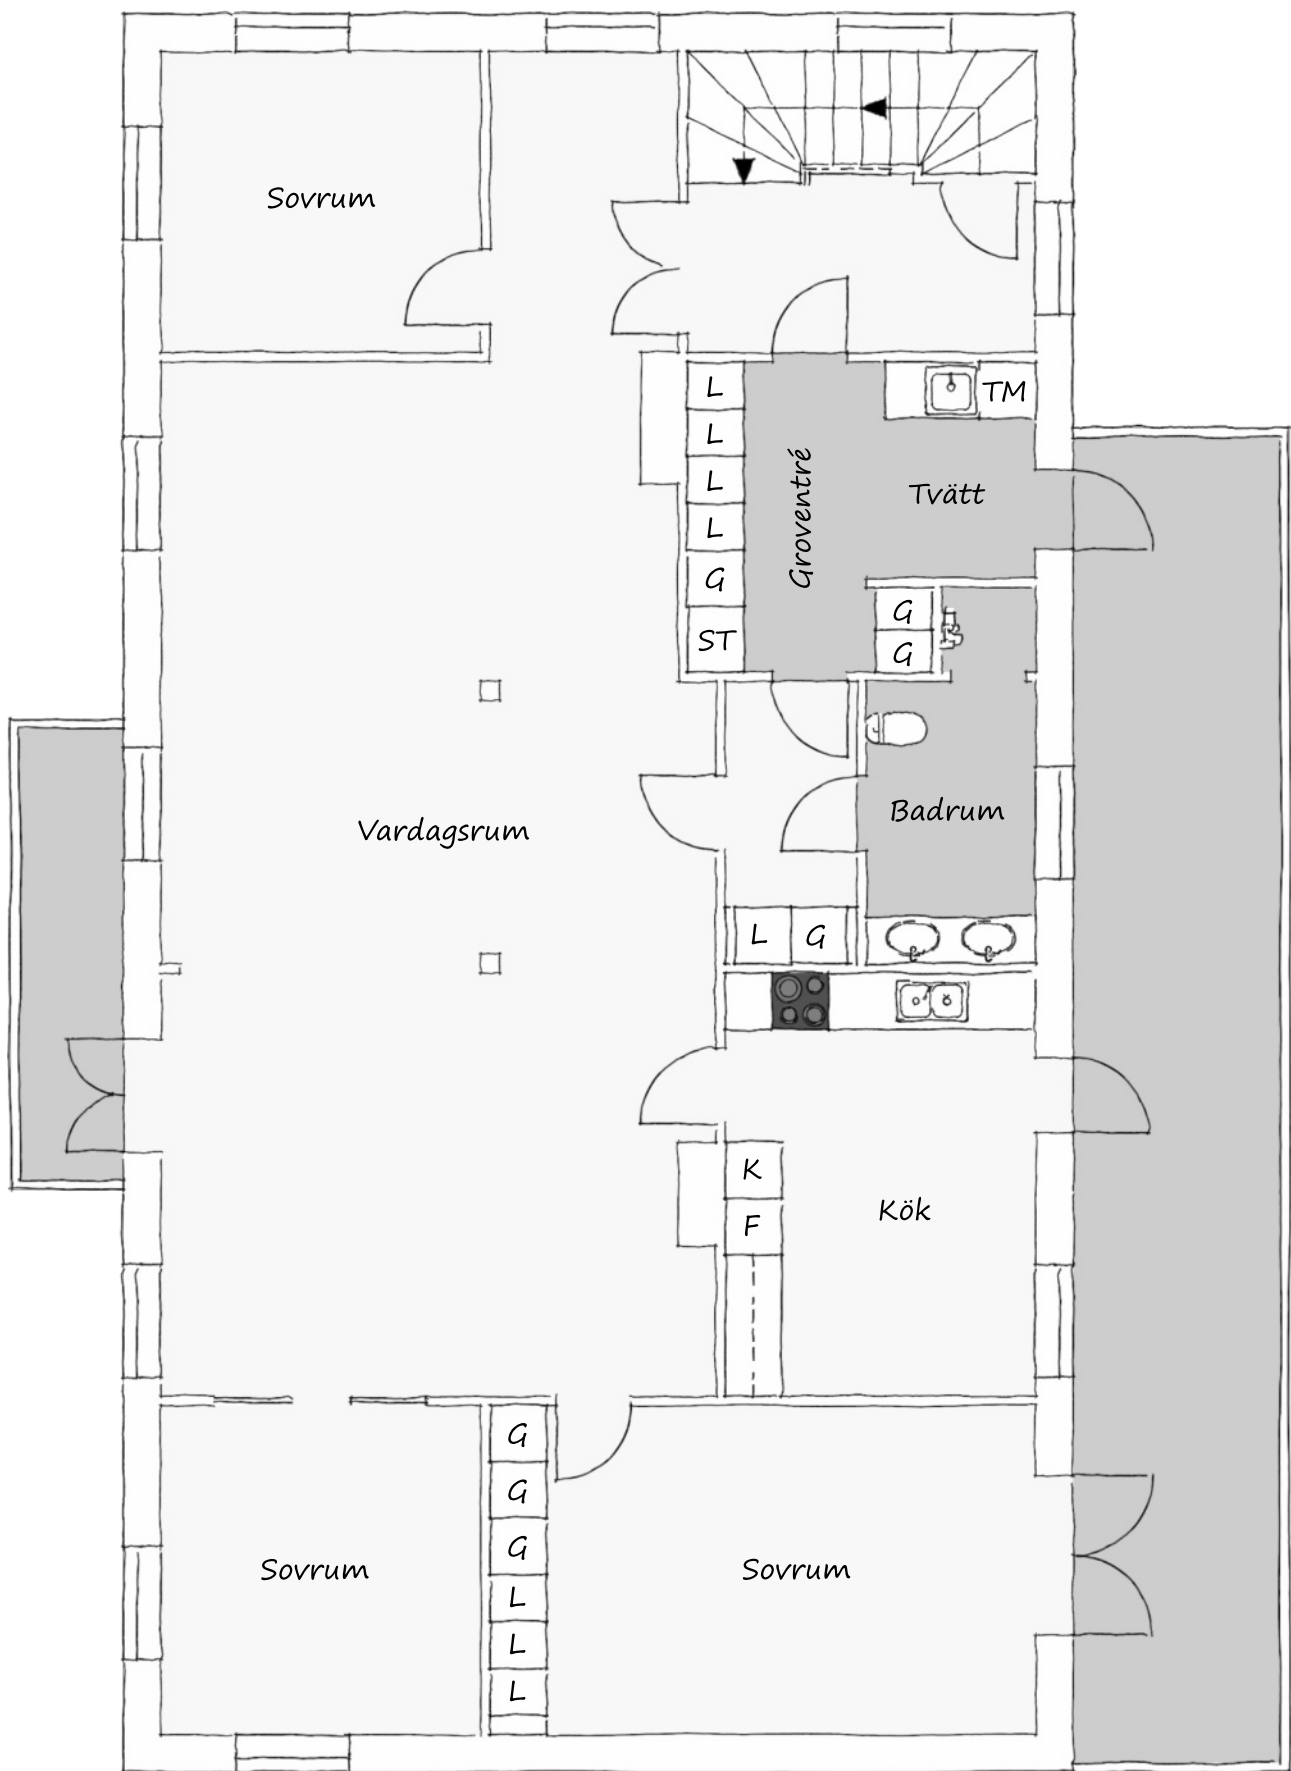

Viss avvikelse kan förekomma. Skala och mått kan avvika från verkligheten.

