


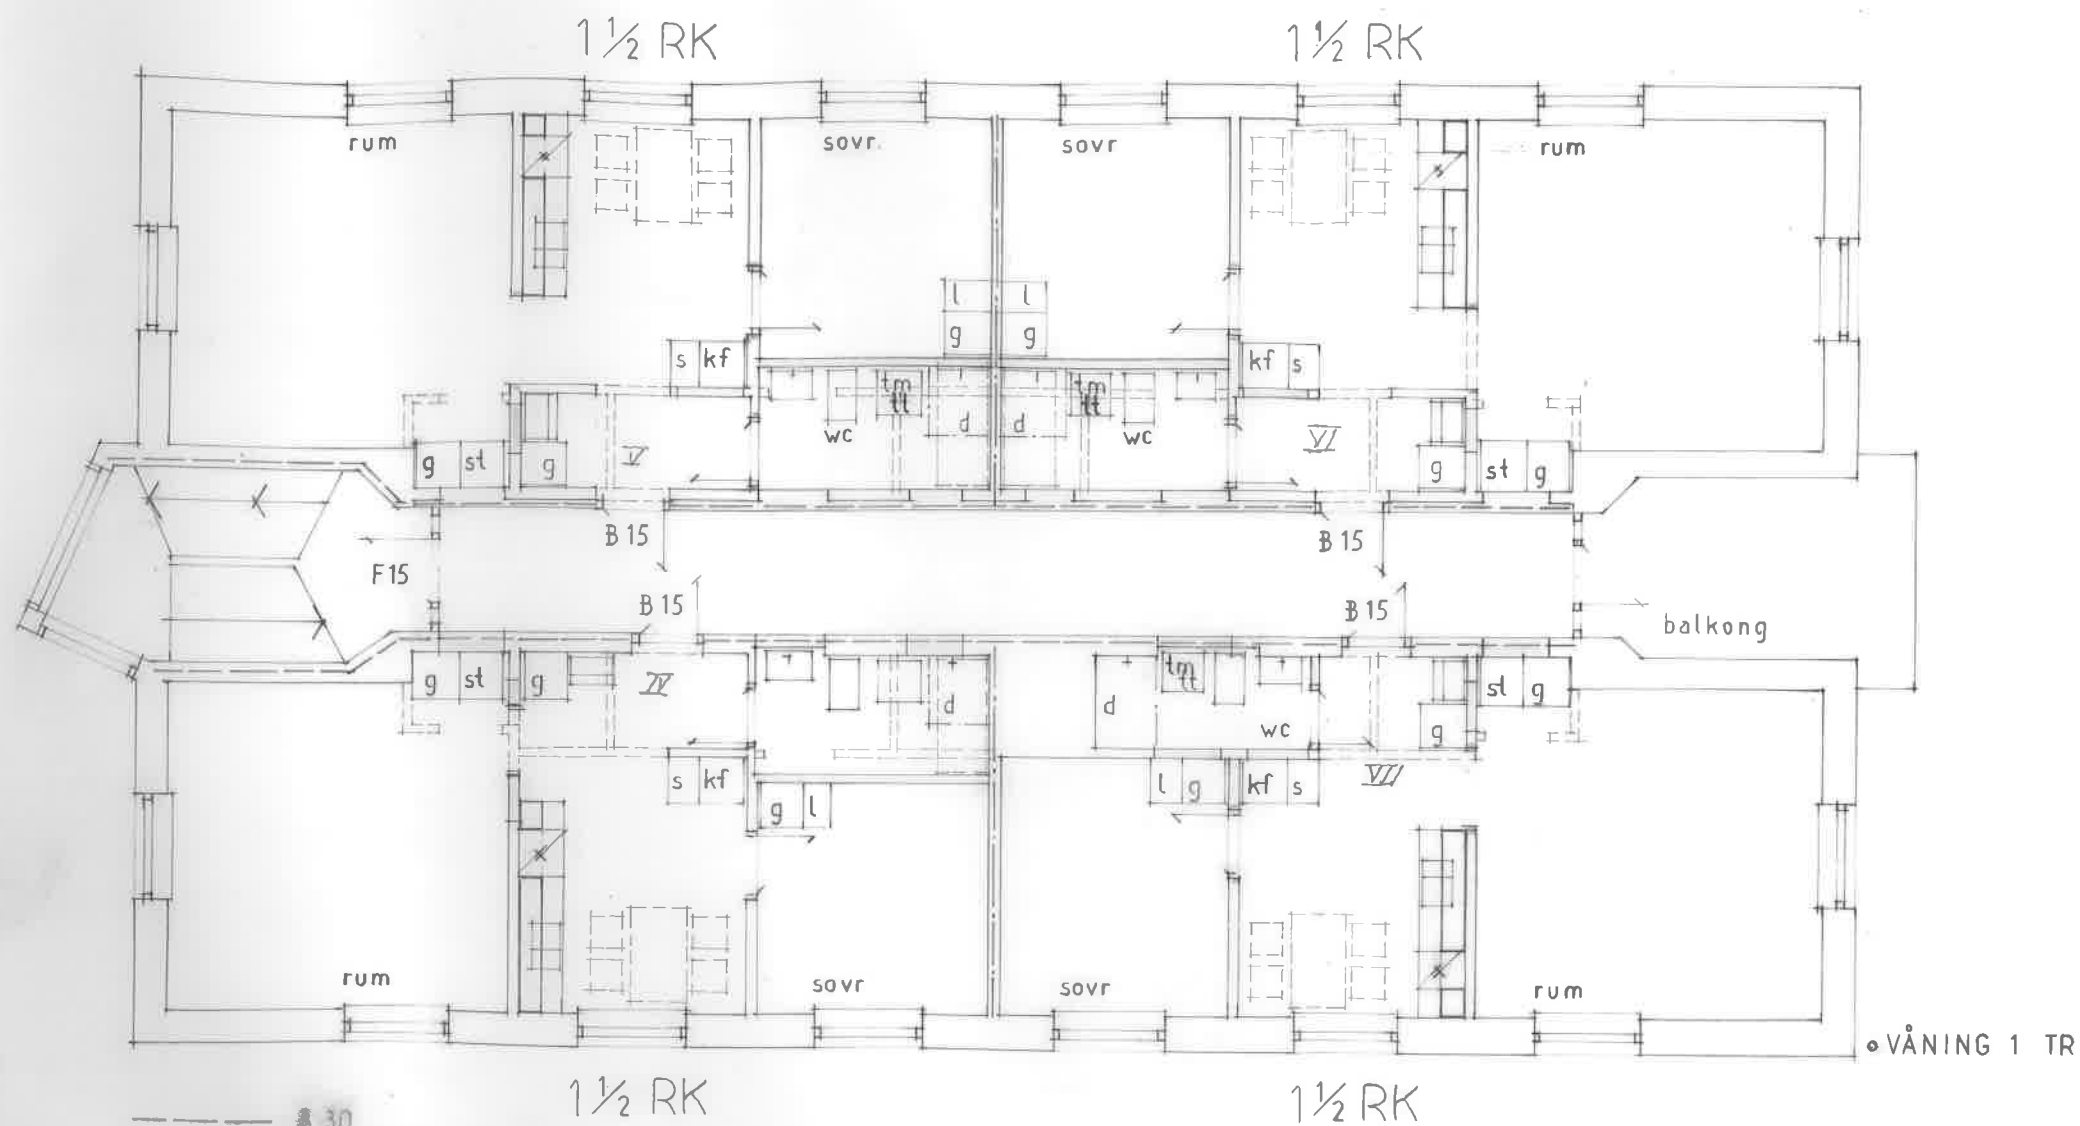

- B 30
- B 60
- bef vägg
- ny vägg
- vägg som rivs

FLERBOSTADSHUS
01BYGGNAD


KV GÄRDET, N° 18
UMEÅ KOMMUN

SKALA 1/100

UMEÅ DEN 13 MAJ 19 85

Uwe Magnus



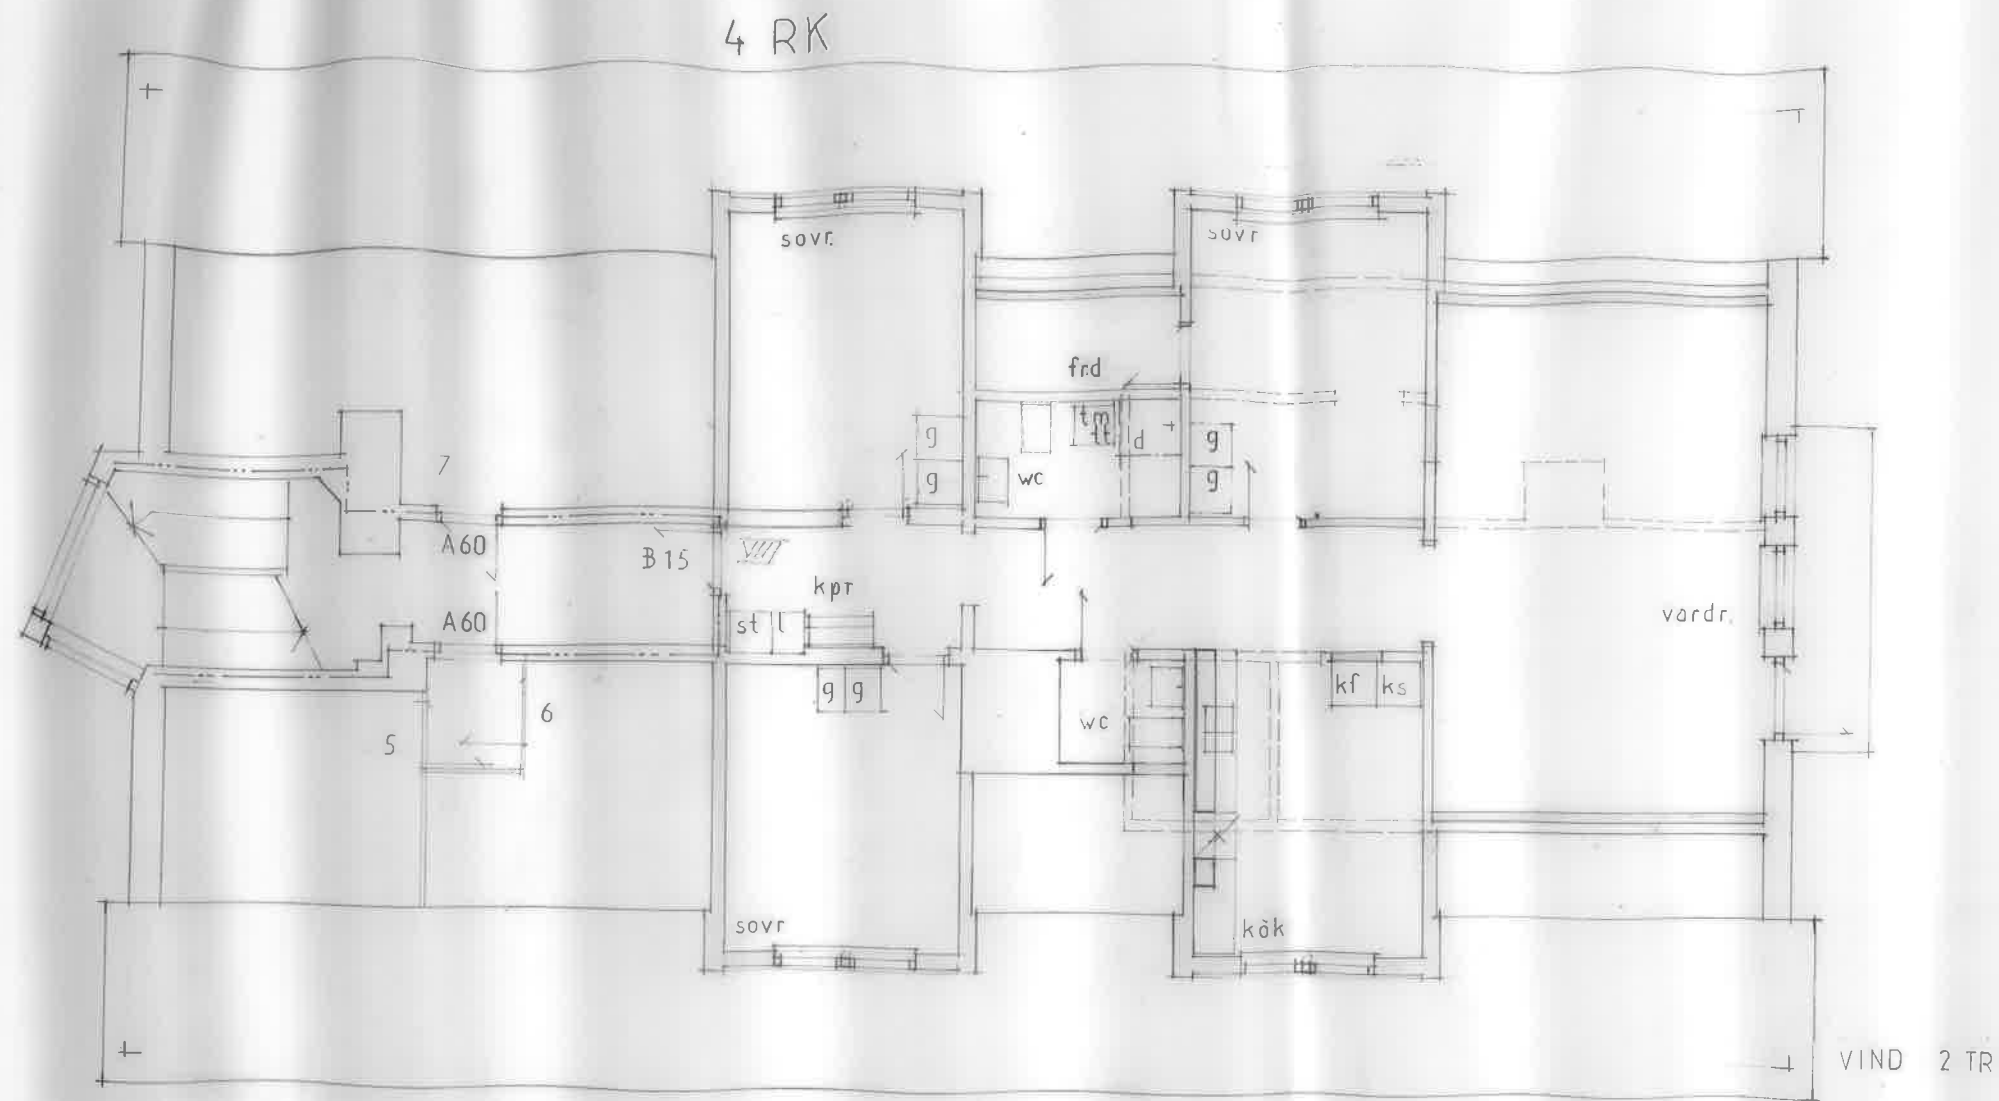

- - - - - A 60
 ||||| bef vägg
 ||||| ny vägg
 - - - - - vägg som rivs

5-7 lägenhetsförråd

REV 1985-09-18

FLERBOSTADSHUS
OMBYGGNAD


KV GÄRDET N° 18
UMEÅ KOMMUN

SKALA 1/100

UMEÅ DEN 13 MAJ 1985

Ulf Tjerner

GD
ED

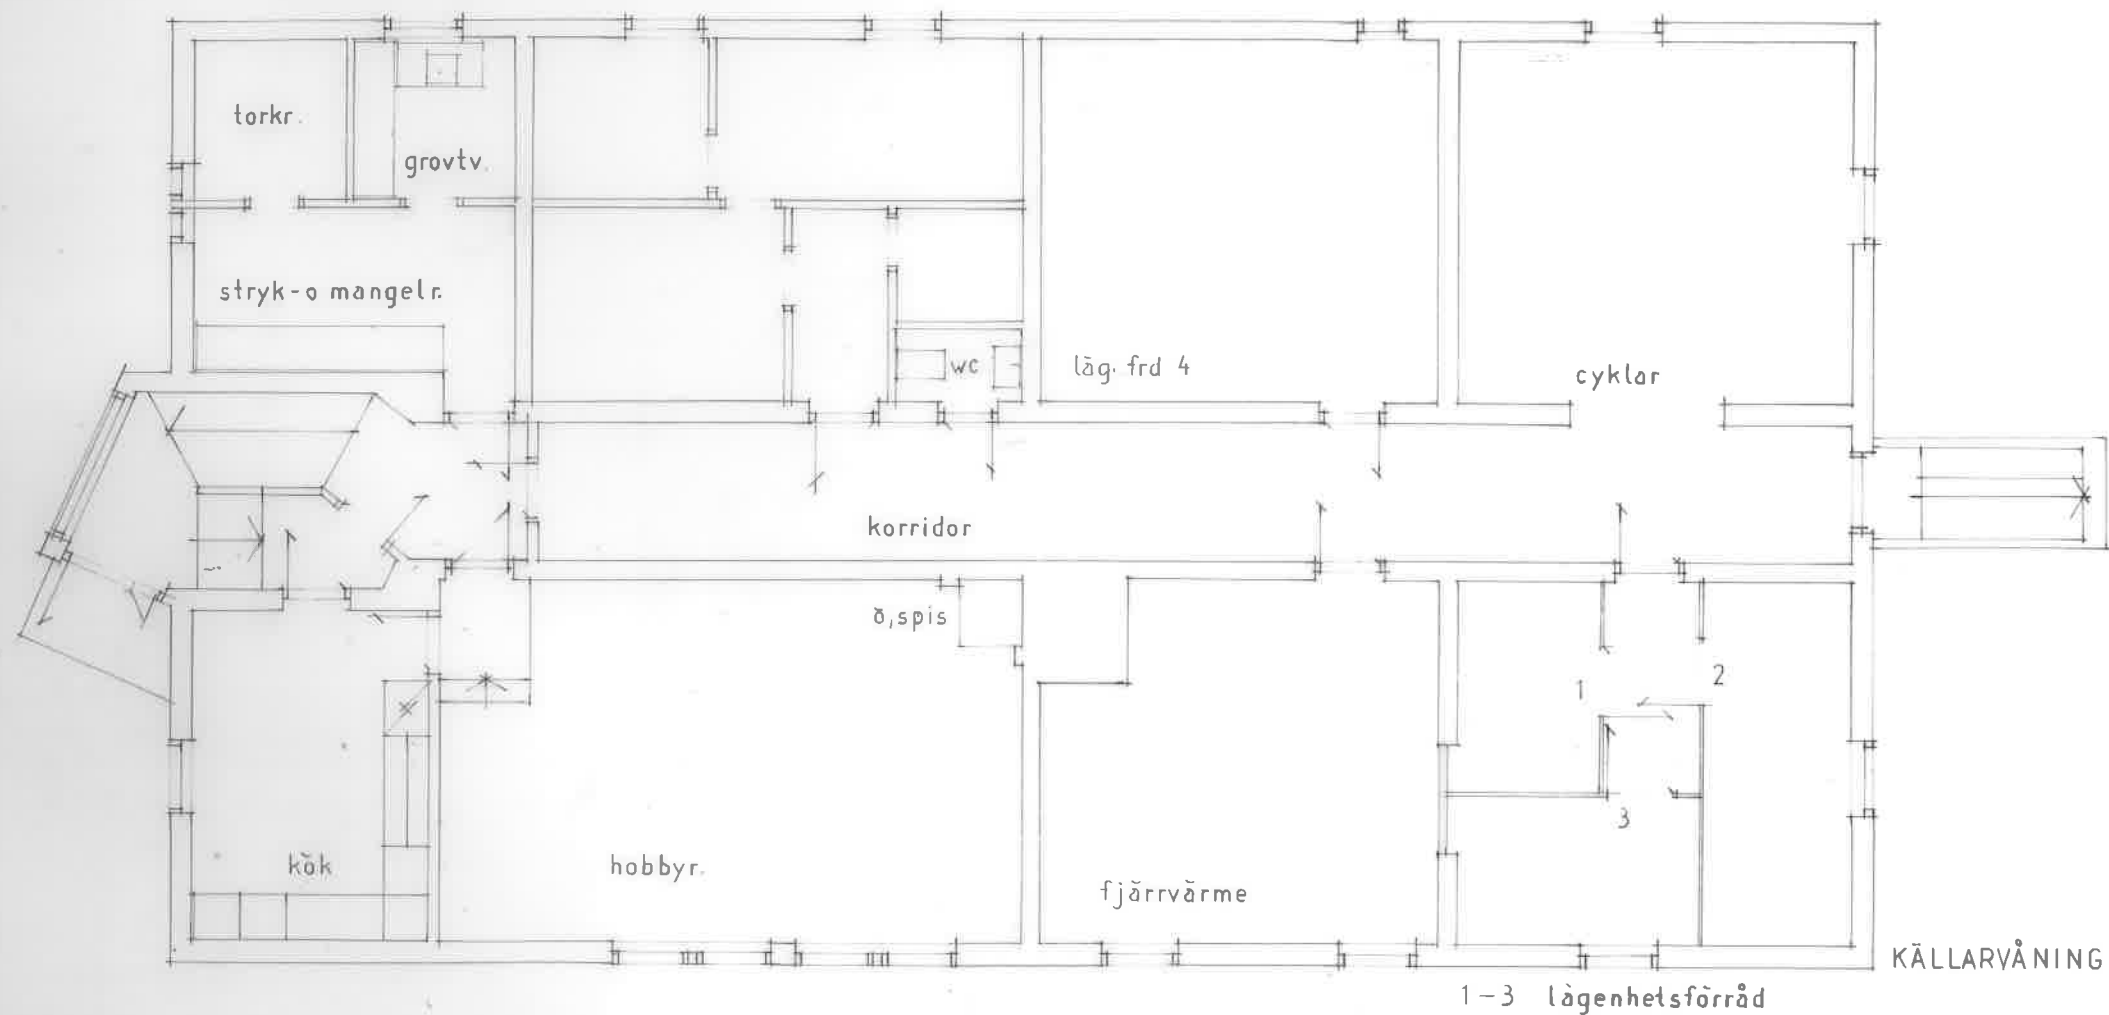

följande utrymmen åtgärdas:

fjärrvärme
låg. förråd
cyklar
torkr. grovtv stryk- o mangelr.
korridor
wc

REV 198-09-18

FLERBOSTADSHUS
OMBYGGNAD



KV GÄRDET, N° 18
UMEÅ KOMMUN

SKALA 1/100

UMEÅ DEN 13 MAJ 1985

Uno Nygren



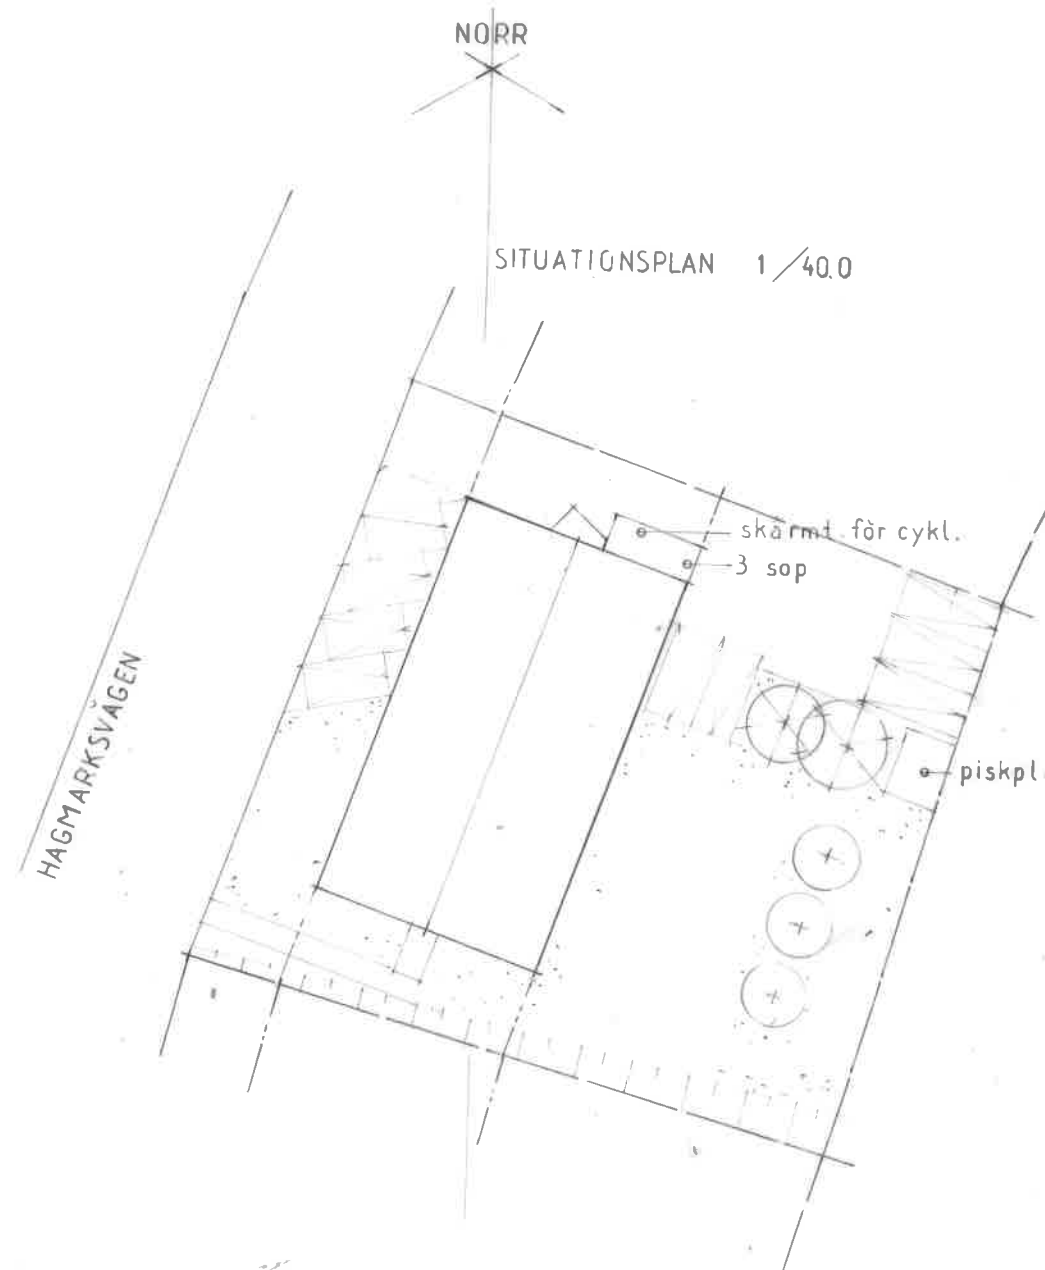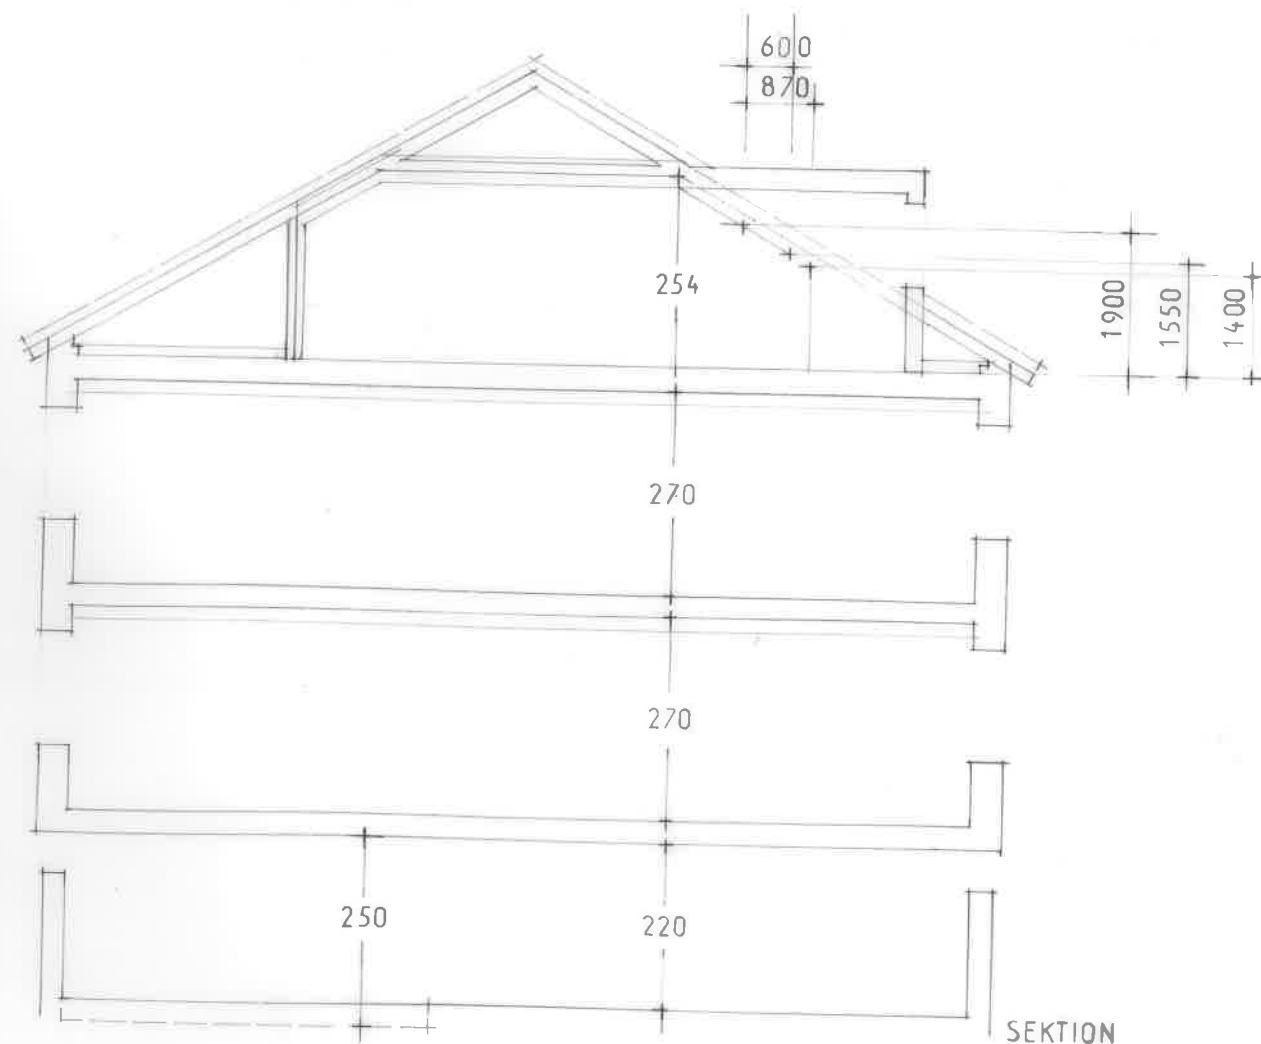

FLERBOSTADSHUS
OMBYGGNAD
KV GÄRDET N° 18
UMEÅ KOMMUN
SKALA 1/100

UMEÅ DEN 13 MAJ 1985

Lino Lippman