



NY TERRASSDEL MED TRAPPA TILL MARKEN

NYTT RÄCKE SAMT GRIND TILL KÄLLARTRAPPAN

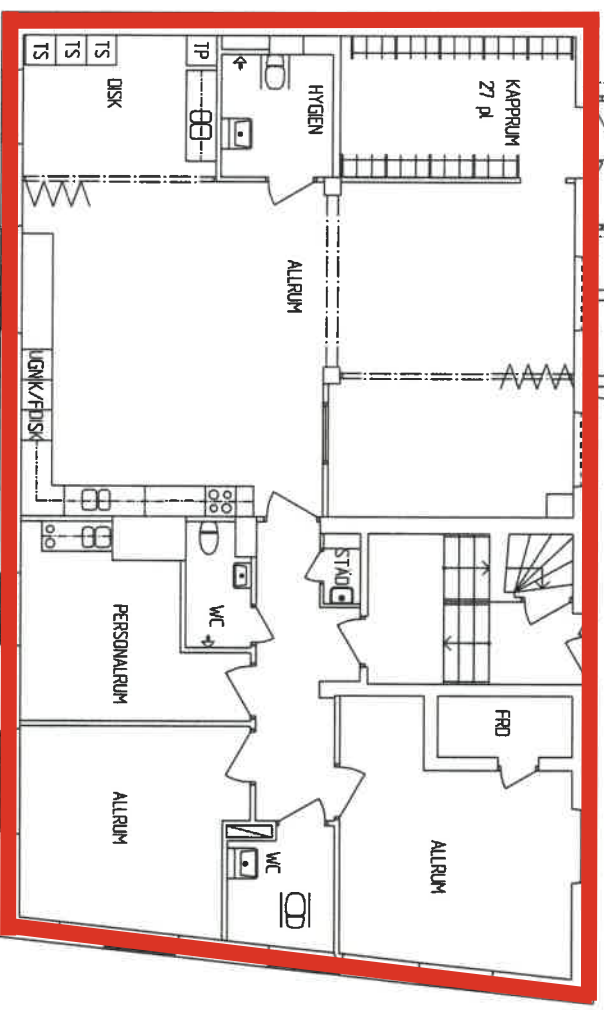

PLAN 2

Kv Pilträdet, Kalmar SKISS skala 1:100/A3

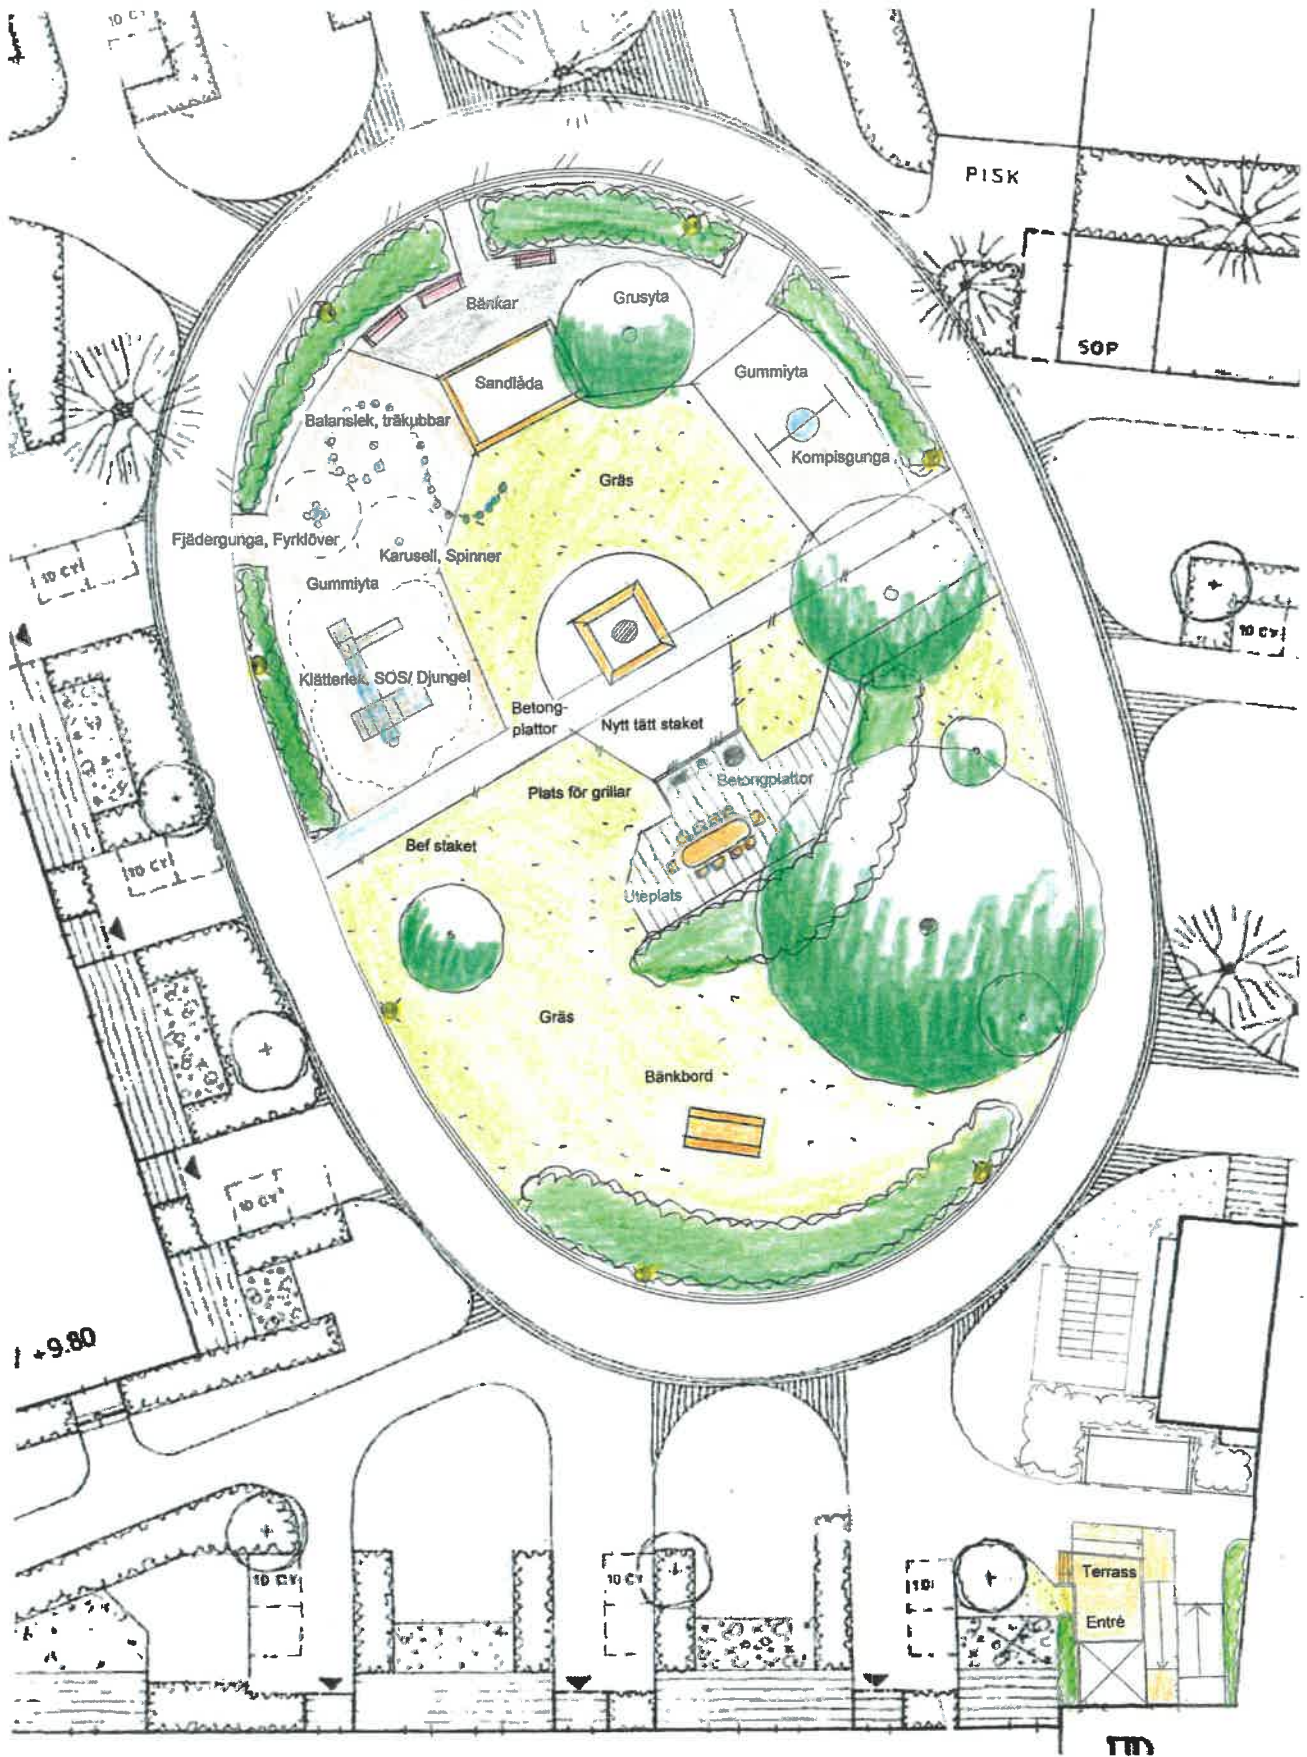

# Kv Pilträdet – Kalmar

## Utredningskiss utemiljö

1:200  
2012-09-24