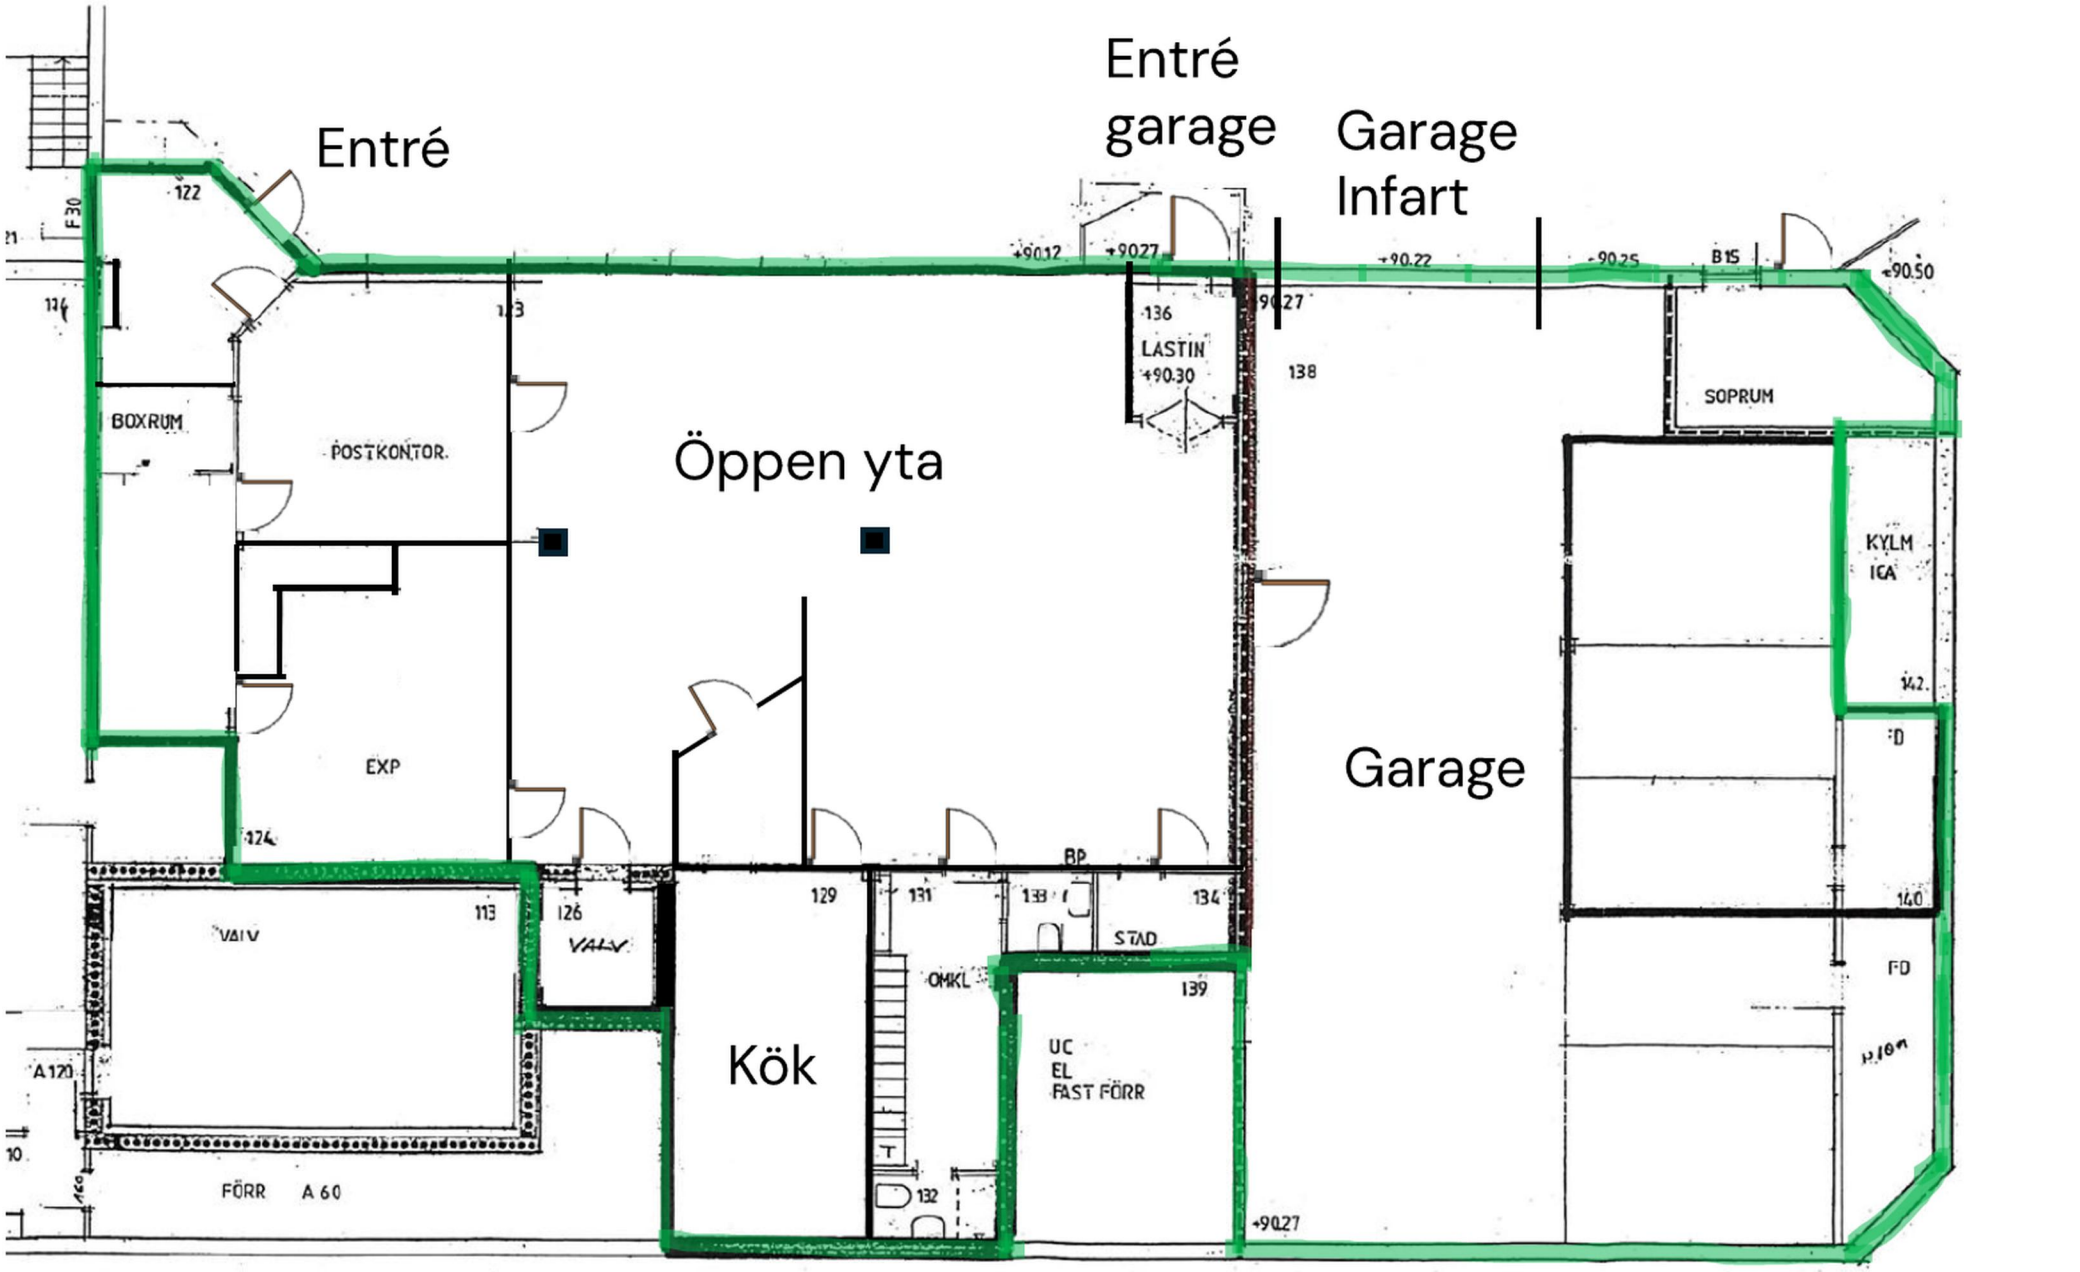

Entré
Entré garage
Garage Infart
Öppen yta
Kök
Garage
BOXRUM
POSTKONTOR
EXP
VALV
VALV
LASTIN
+90.30
SOPRUM
KYLM
IGA
STÄD
OMKL
UC
EL
FAST FÖRR
FÖRR A 60
BP
FD
FD
122
123
124
126
129
131
132
133
134
136
138
139
140
142
113
A120
+90.12
+90.27
+90.22
+90.25
B15
+90.50
+90.27
+90.27