


LOKALFAKTABLAD

LOKAL 21002

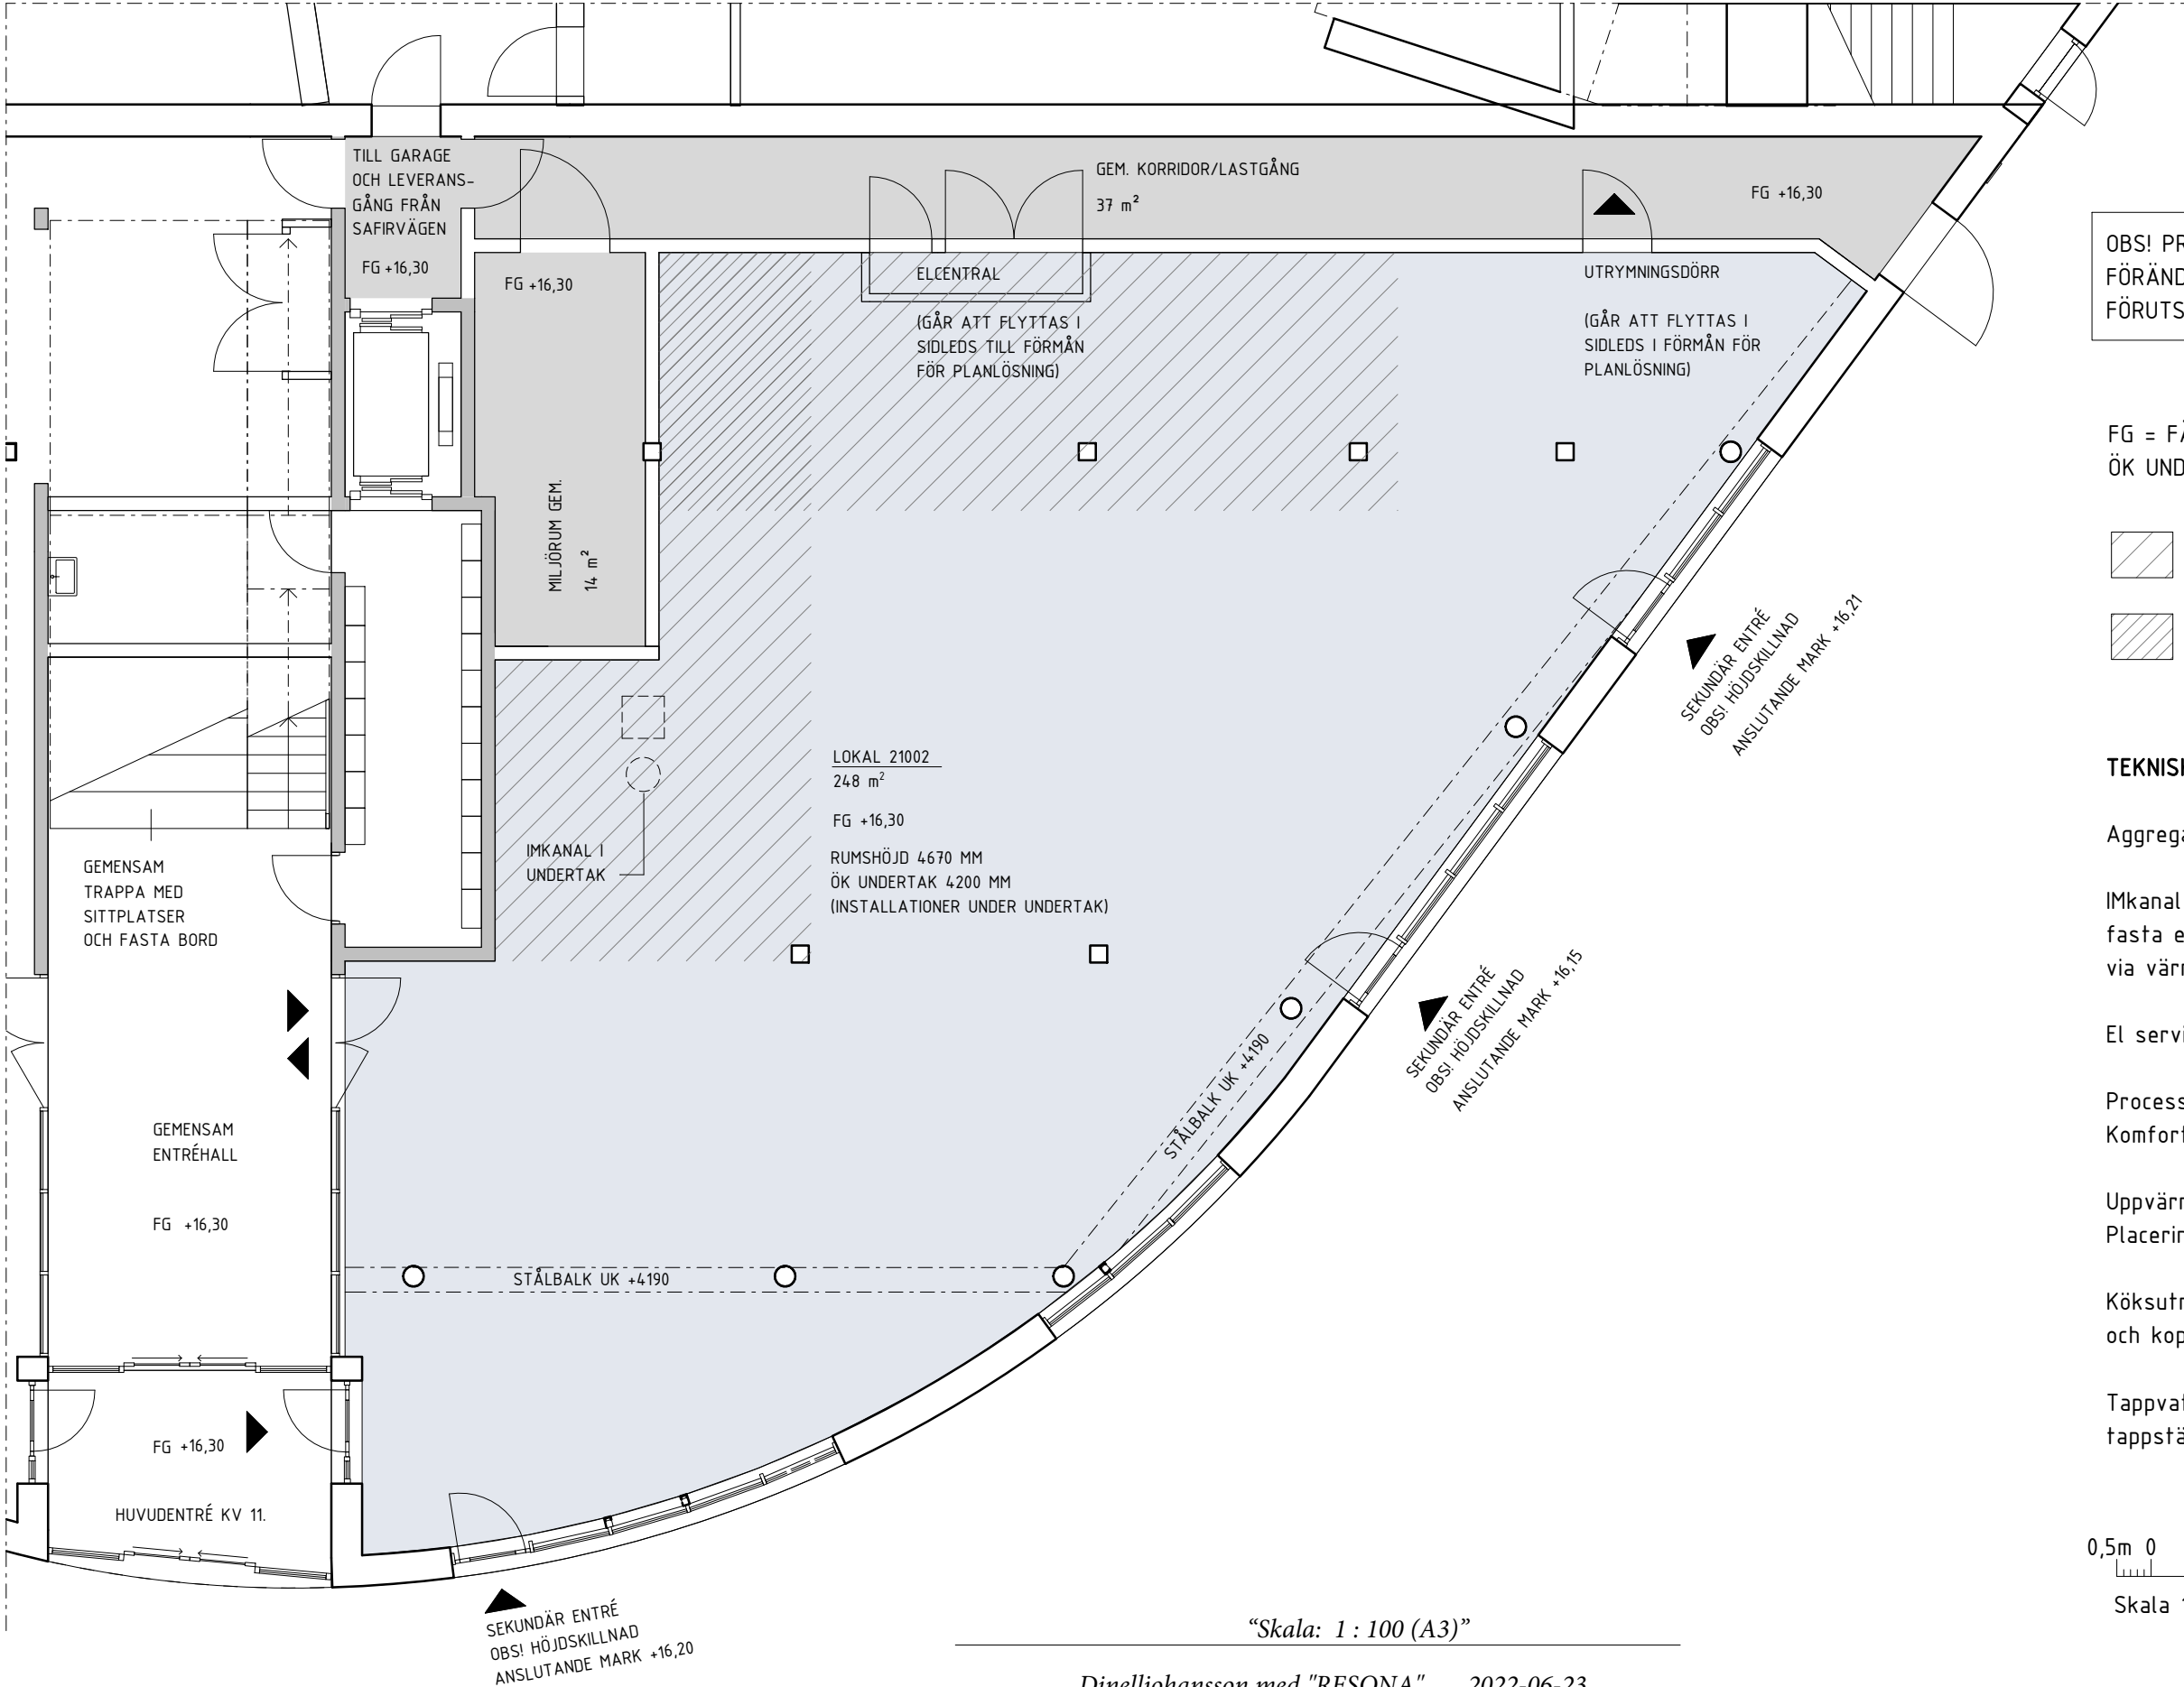

OBS! PROJEKT I BYGGHANDLINGSSKEDE.
FÖRÄNDRINGAR AV LOKALYTA OCH
FÖRUTSÄTTNINGAR KAN FÖREKOMMA.

FG = FÄRDIG GOLVHÖJD (UPPSTOLPAT GOLV)
ÖK UNDERLIGGANDE BETONGPLATTA: +16,000

AVSÄTTNING FETTAVSKILJARE

AVSÄTTNING MATAVFALLSKVARN

TEKNISKA FÖRUTSÄTTNINGAR:

Aggregat: 600(1800) / 600(1800) l/s

IMkanal 1400 l, klass 1a endast avsett för
fasta eller flytande bränslen, övrig ska gå
via värmeåtervinning

El servissäkring 125 A

Processkyla: max 5 kW

Komfortkyla: max 5kW

Uppvärmning via konvektorer vid fasad.
Placering enl. senare besked.

Köksutrustning använder matavfallskvarn
och kopplas till fettavskiljare

Tappvattenförbrukning är antaget till 6st
tappställen

0,5m 0 5m
Skala 1:100 - A3

“Skala: 1 : 100 (A3)”