



905B

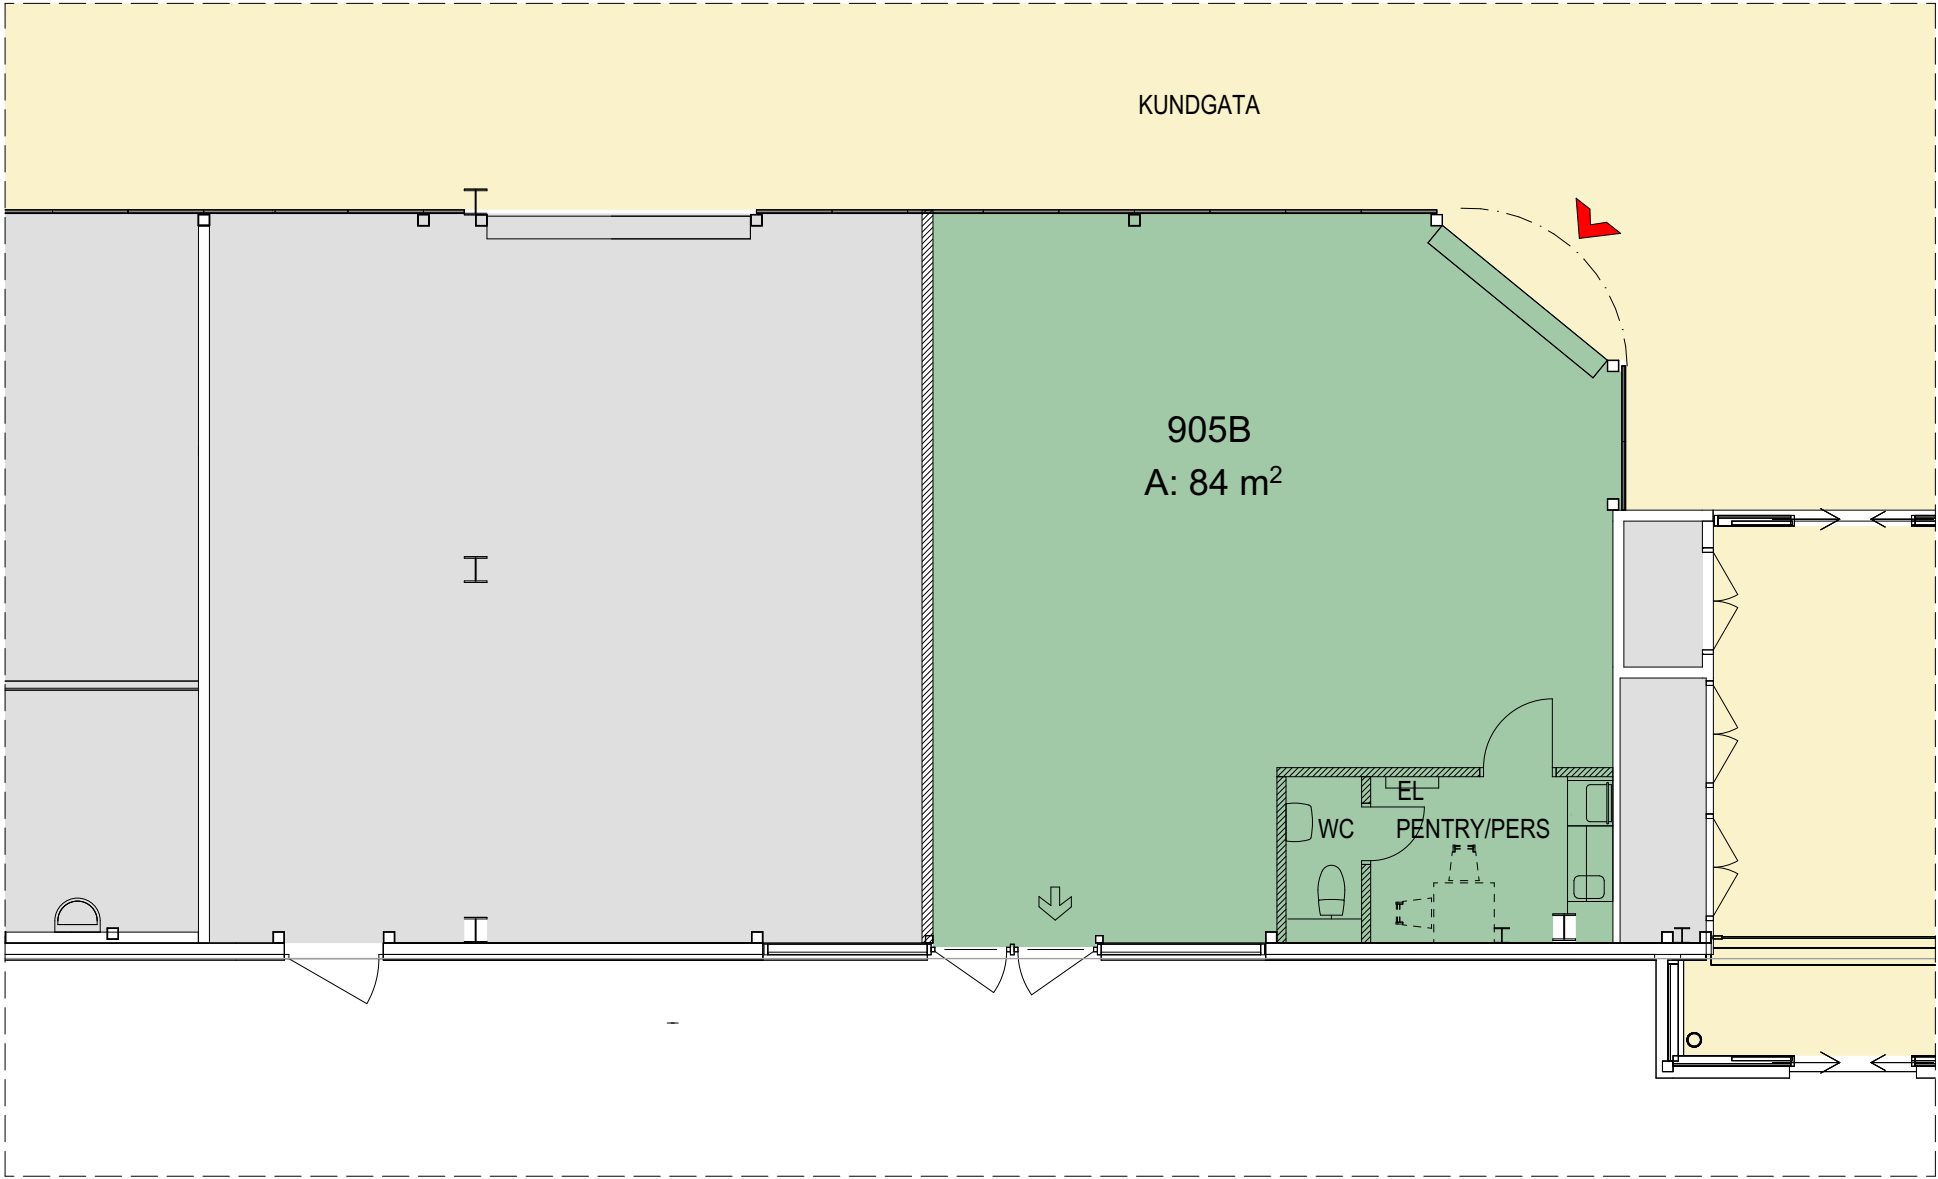

FÖRKLARINGAR

- ENTRÉ TILL LOKAL
- UTRYMNING
- LOKALYTA
- OMGIVANDE LOKAL
- KUNDGATA

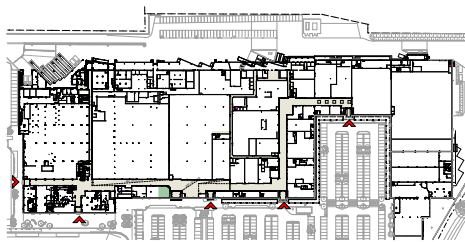

PLAN 1 ÖVERSIKT

Alla ytor är i detta skede preliminära.

Angiven yta avser färglagd yta (LOA)
LOA / BTA beräknat enligt Svensk
Standard SS 21054:2020

Projektering av bland annat installationer,
konstruktioner, byggdelar och
utrymningsvägar kan komma att påverka
planen samt plushöjder, rumshöjder,
konstruktioner och ytangivelser. Samtliga
mått kontrolleras på plats.

Skissmaterialet är konfidentiellt.



SKALA 1:100

