



231

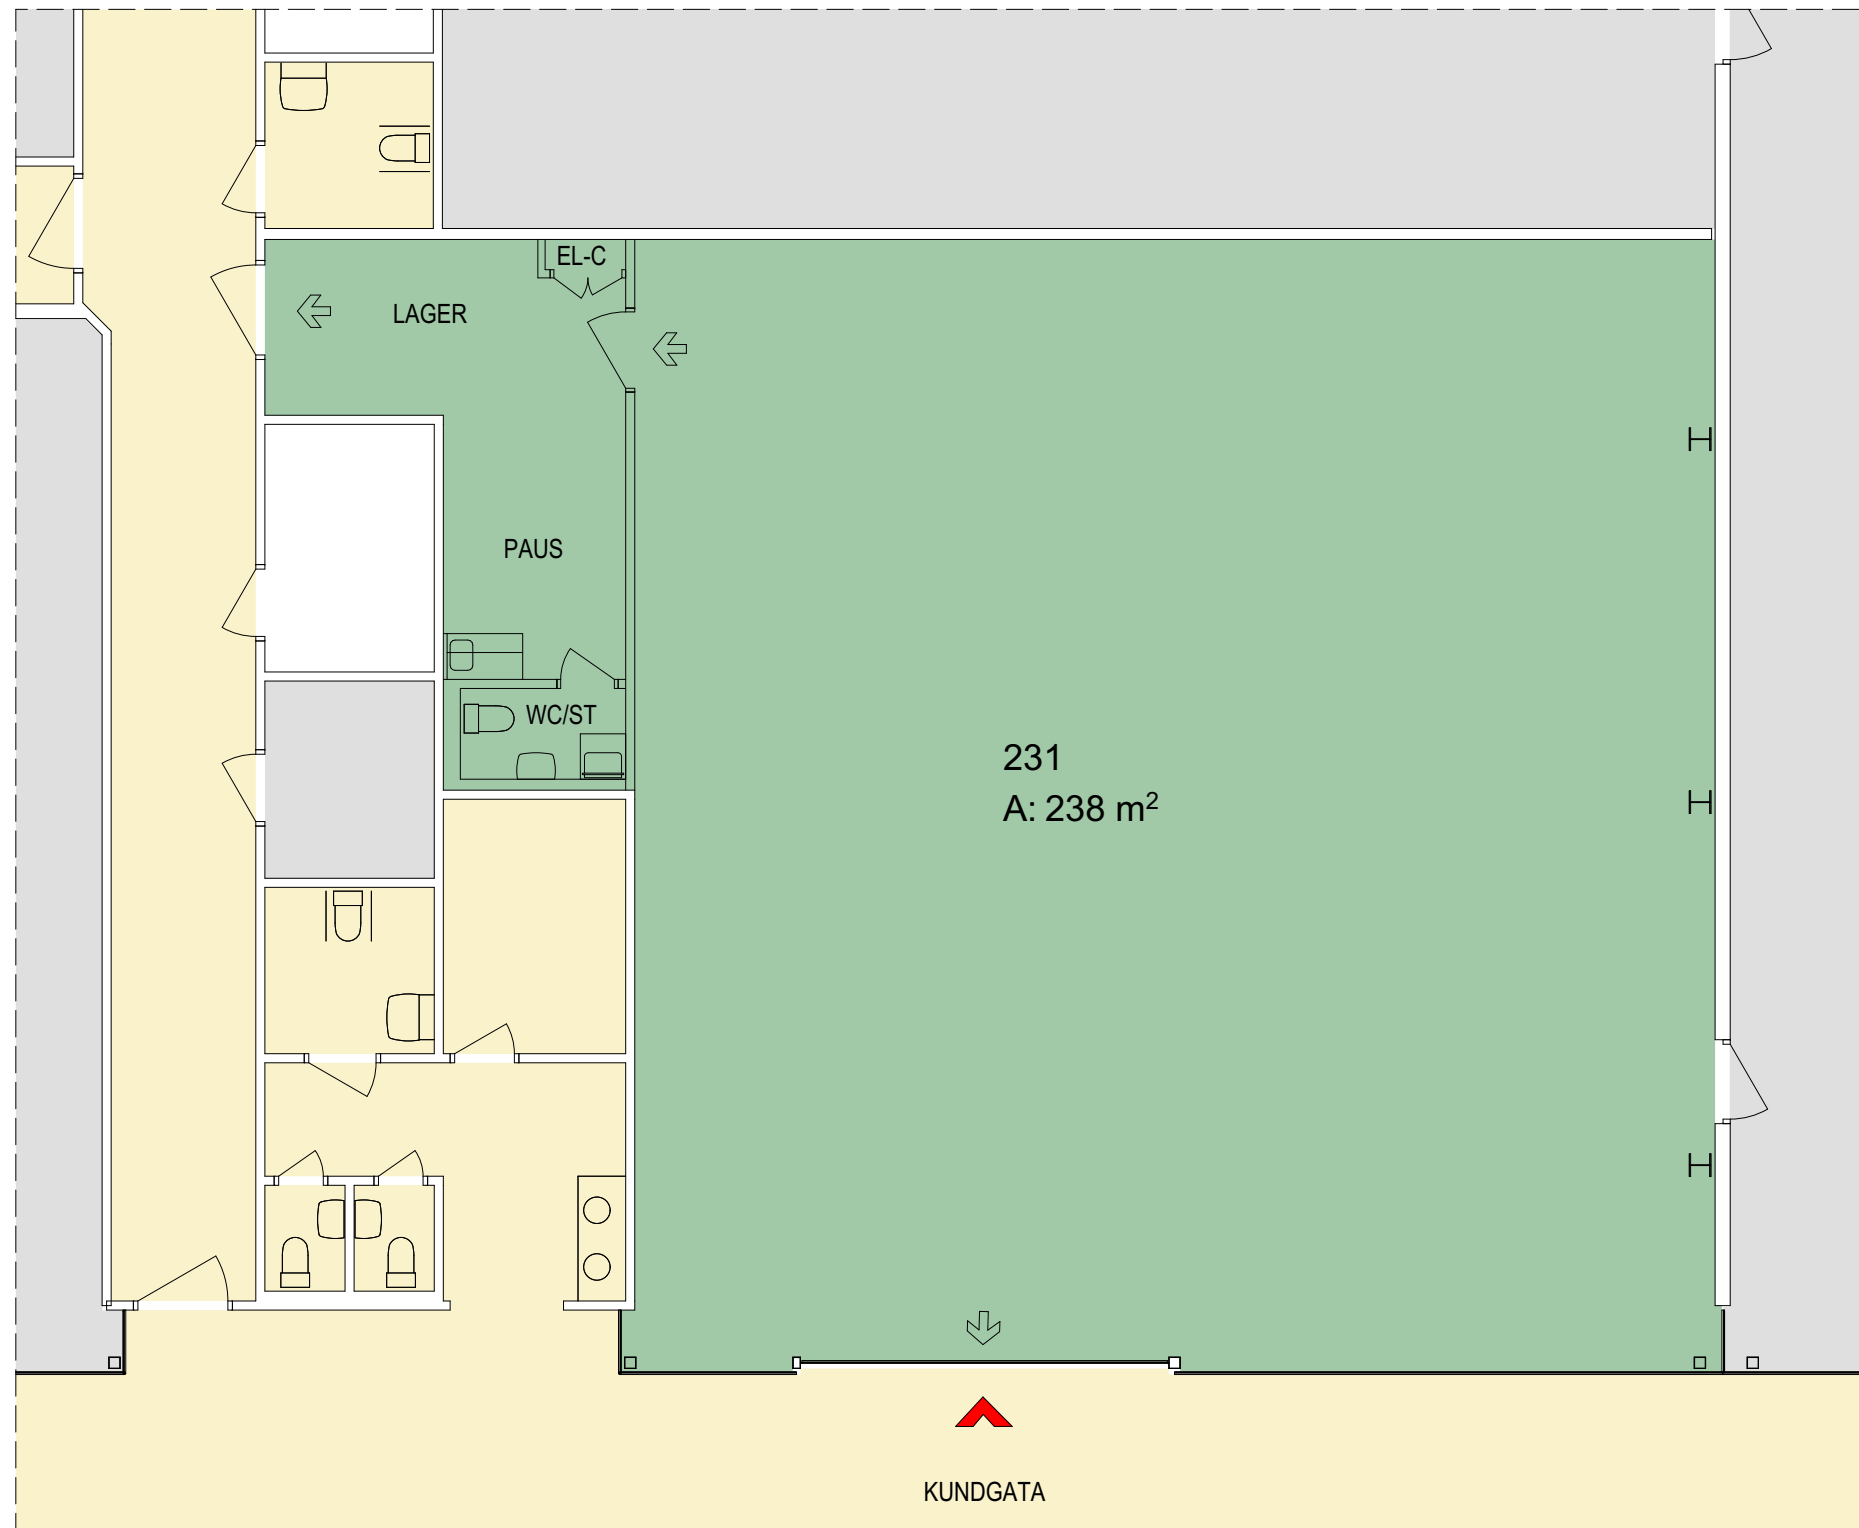

FÖRKLARINGAR

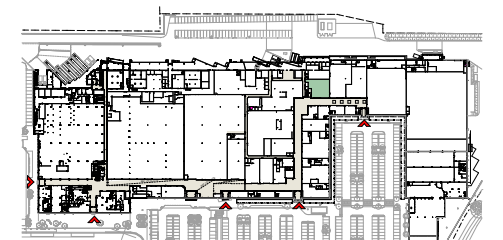

PLAN 1 ÖVERSIKT

Alla ytor är i detta skede preliminära.

Angiven yta avser färglagd yta (LOA)
LOA / BTA beräknat enligt Svensk
Standard SS 21054:2020

Projektering av bland annat installationer, konstruktioner, byggdelar och utrymningsvägar kan komma att påverka planen samt plushöjder, rumshöjder, konstruktioner och ytangivelser. Samtliga mått kontrolleras på plats.

Skissmaterialet är konfidentiellt.



SKALA 1:100

