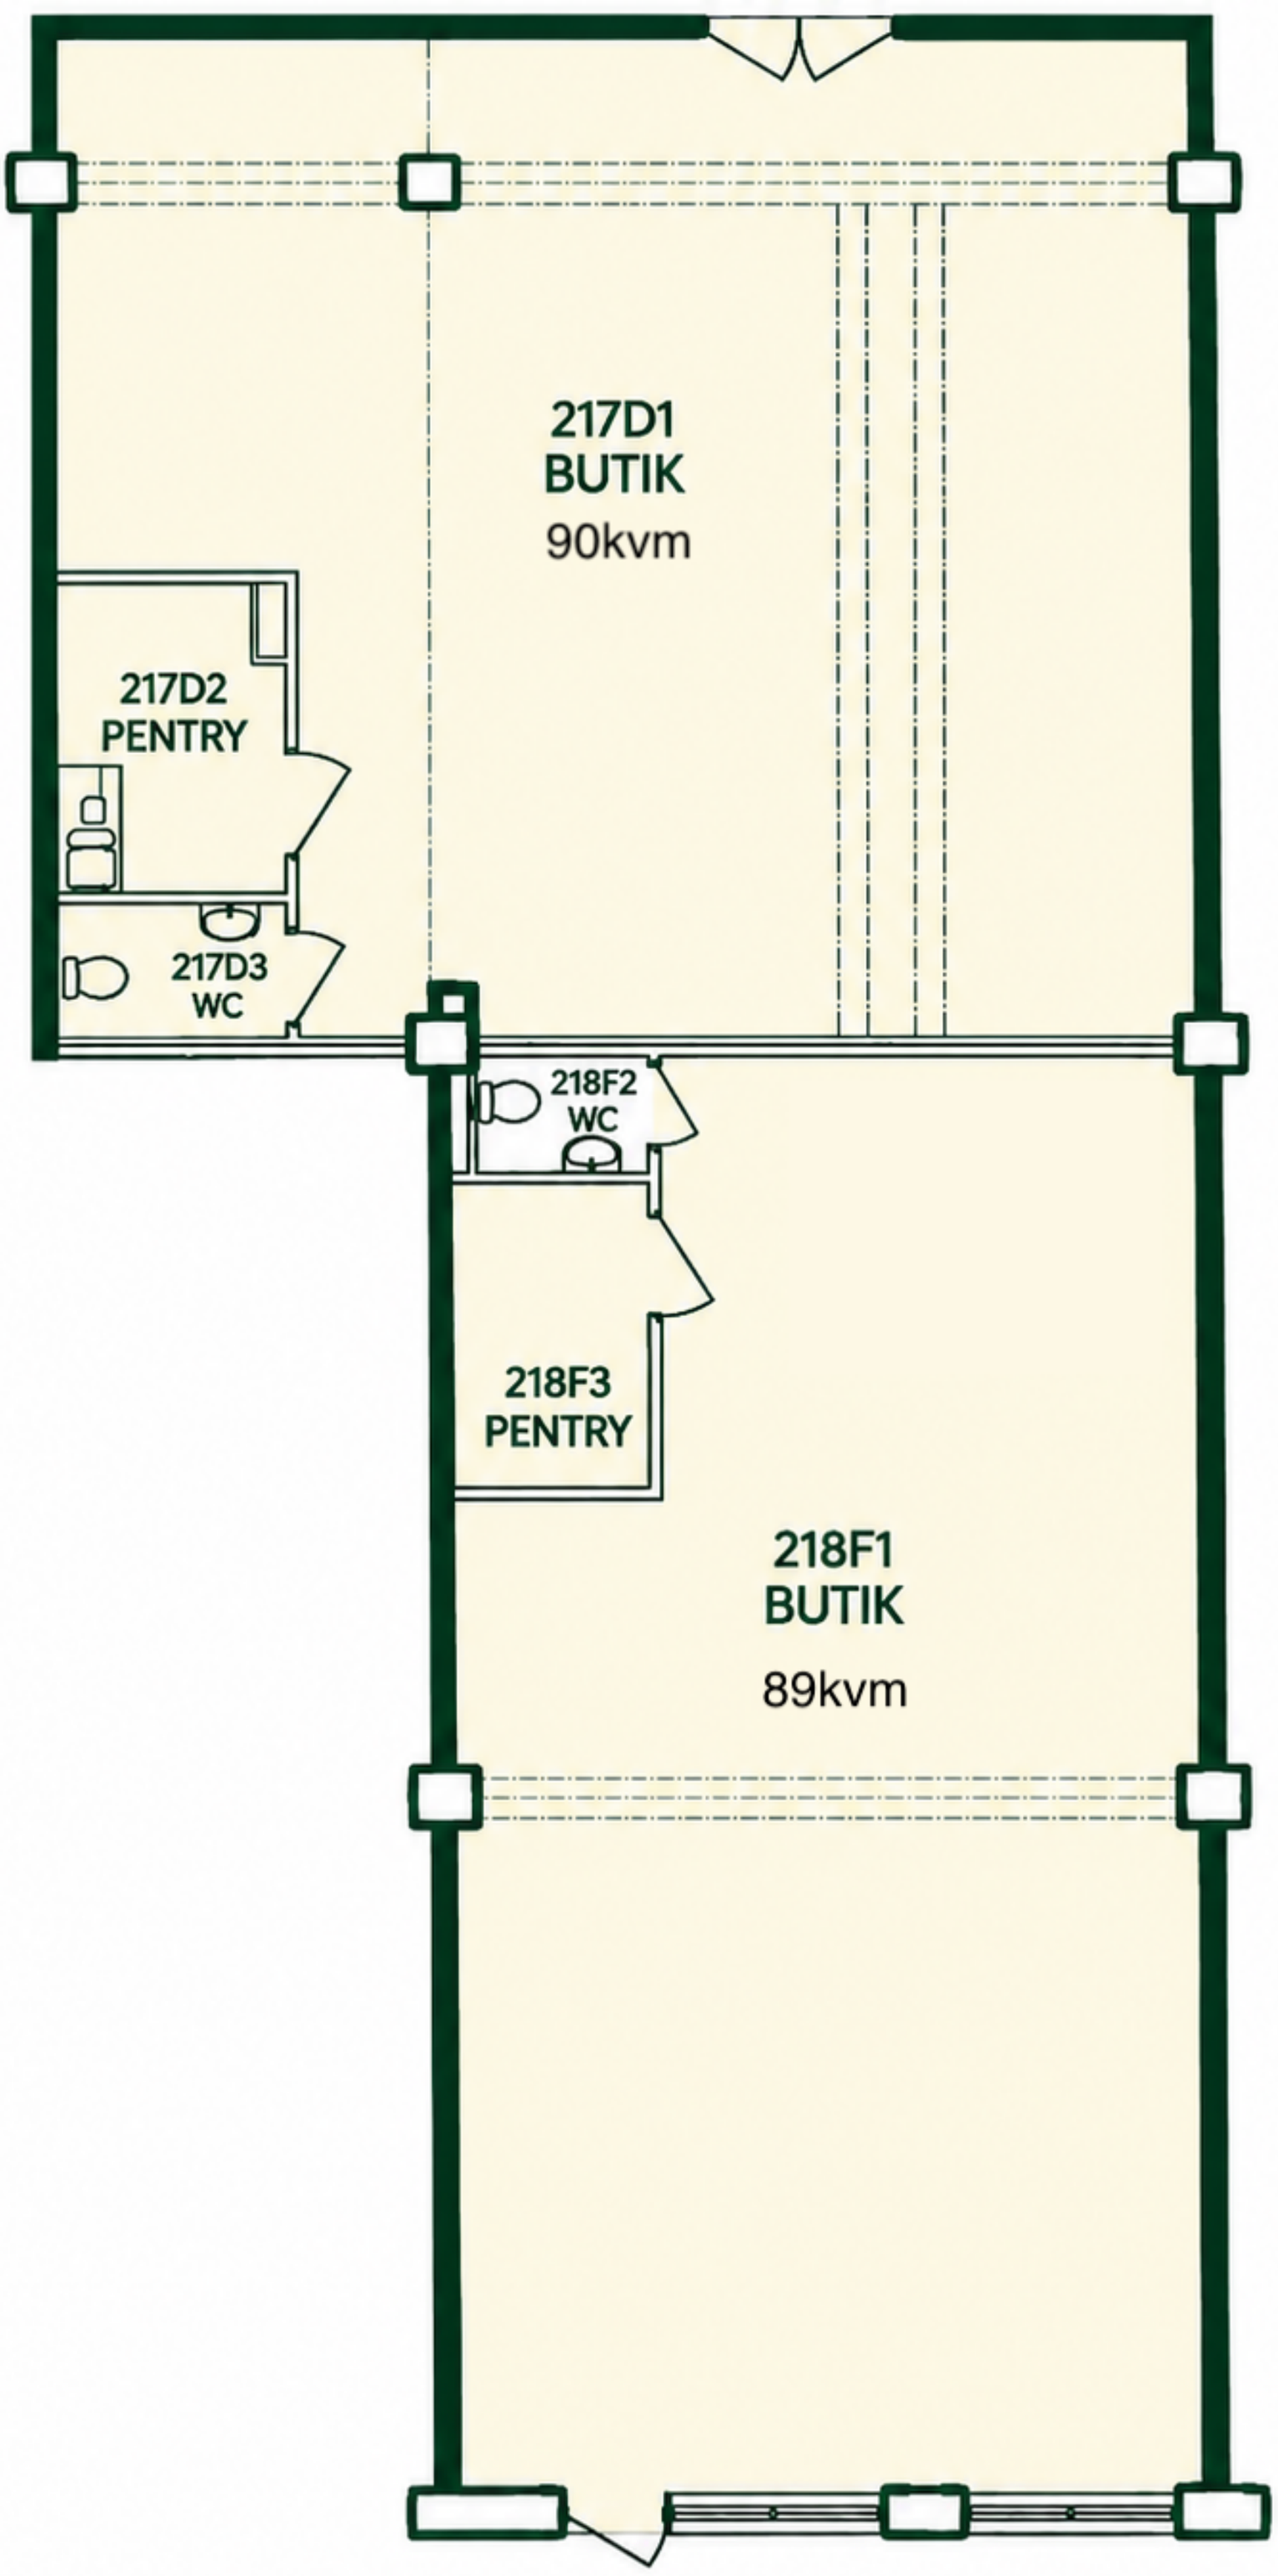

217D1
BUTIK
90kvm
217D2
PENTRY
217D3
WC
218F2
WC
218F3
PENTRY
218F1
BUTIK
89kvm