


NR.3

GÅRD

SITUATIONSPLAN 1:400

BEF. S-SERVIS BIBEHÅLLES OFÖRÄNDRAD

SEKTION III

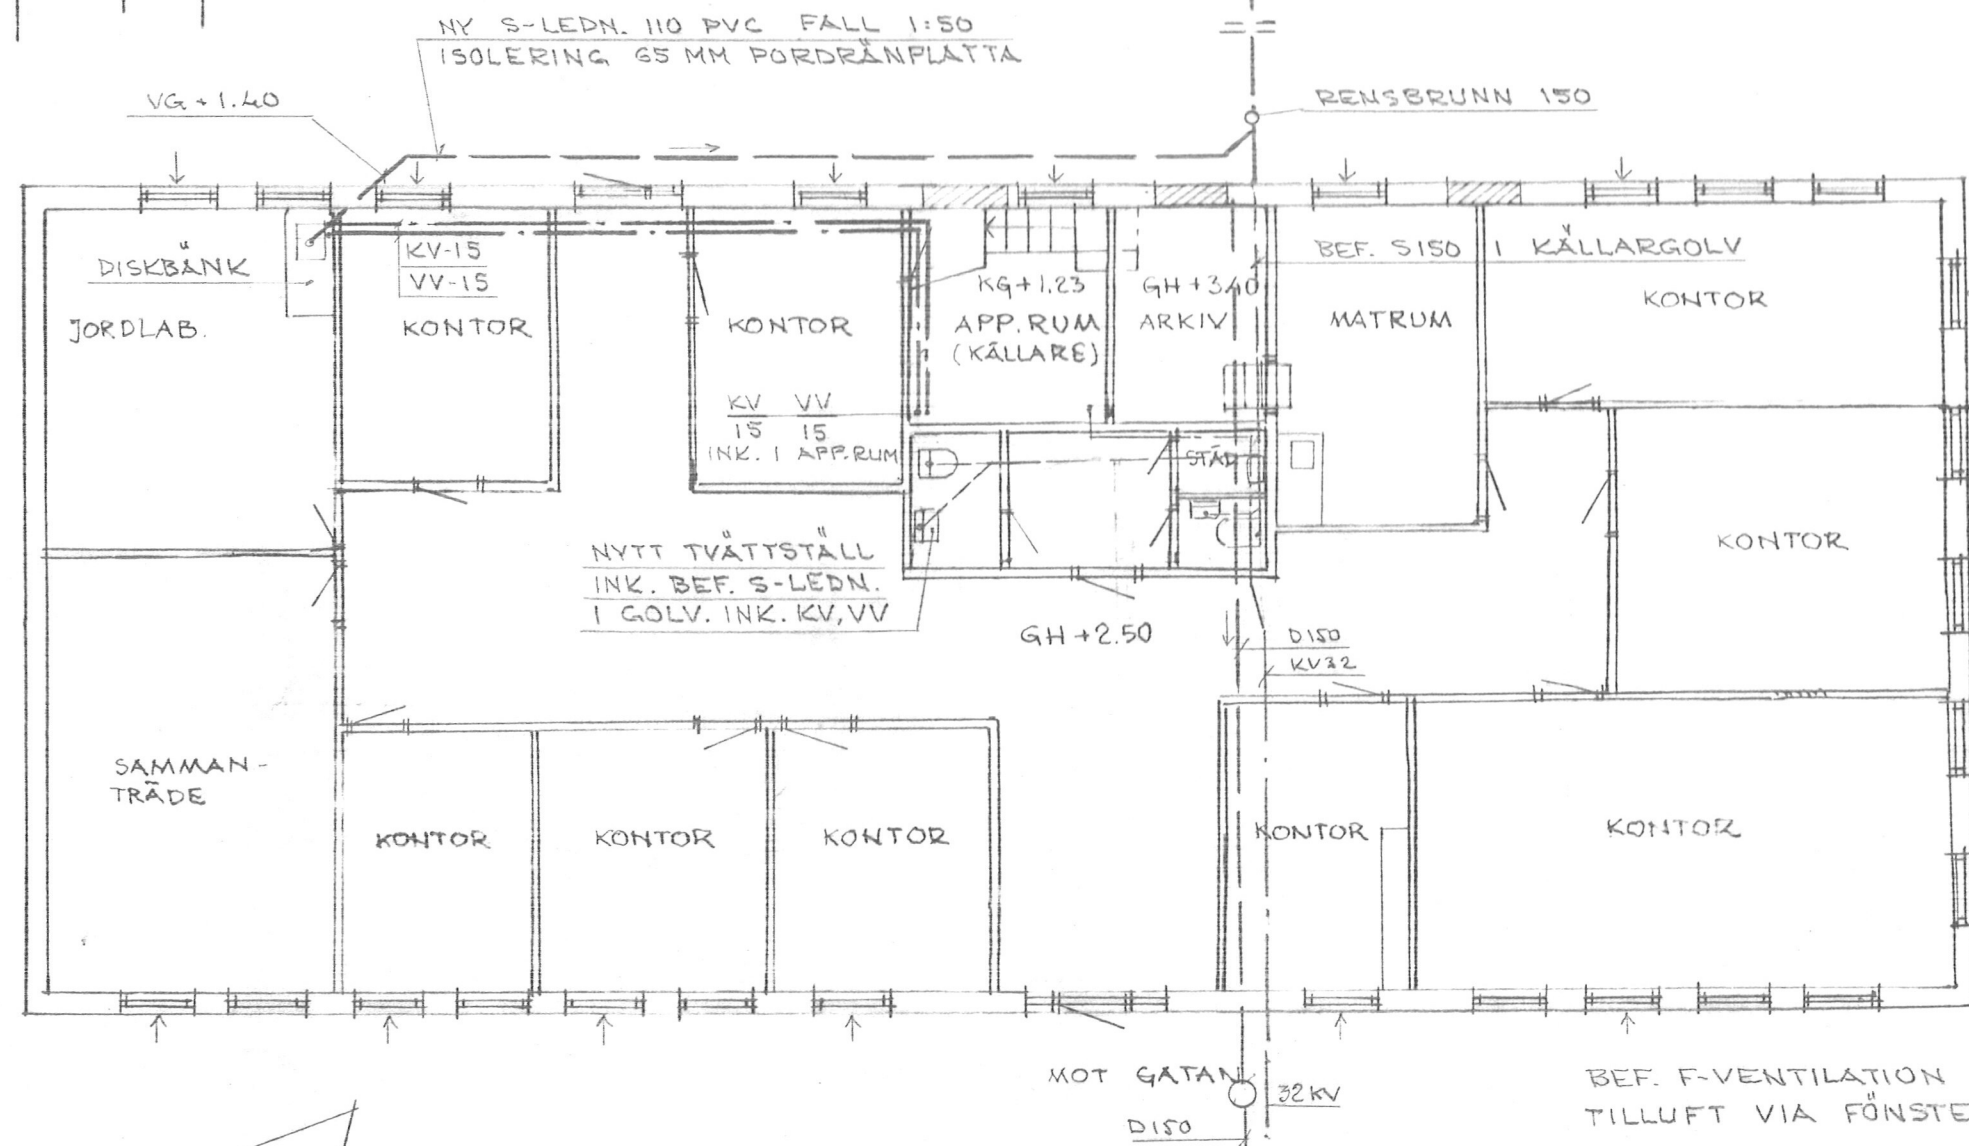

BOTTENPLAN HUS A 1:100

ANM.

BYGG

BYGG

BYGG

HGB HYLANDERS
GEO-BYRÅ AB

KONSULTERANDE INGENJÖRER SBR SVR

FABRIKSGATAN 12

602 23 NORRKÖPING 011 / 10 89

RITAD KONSTR

NORRKÖPING

1986-05-12