




FASAD SÖDER

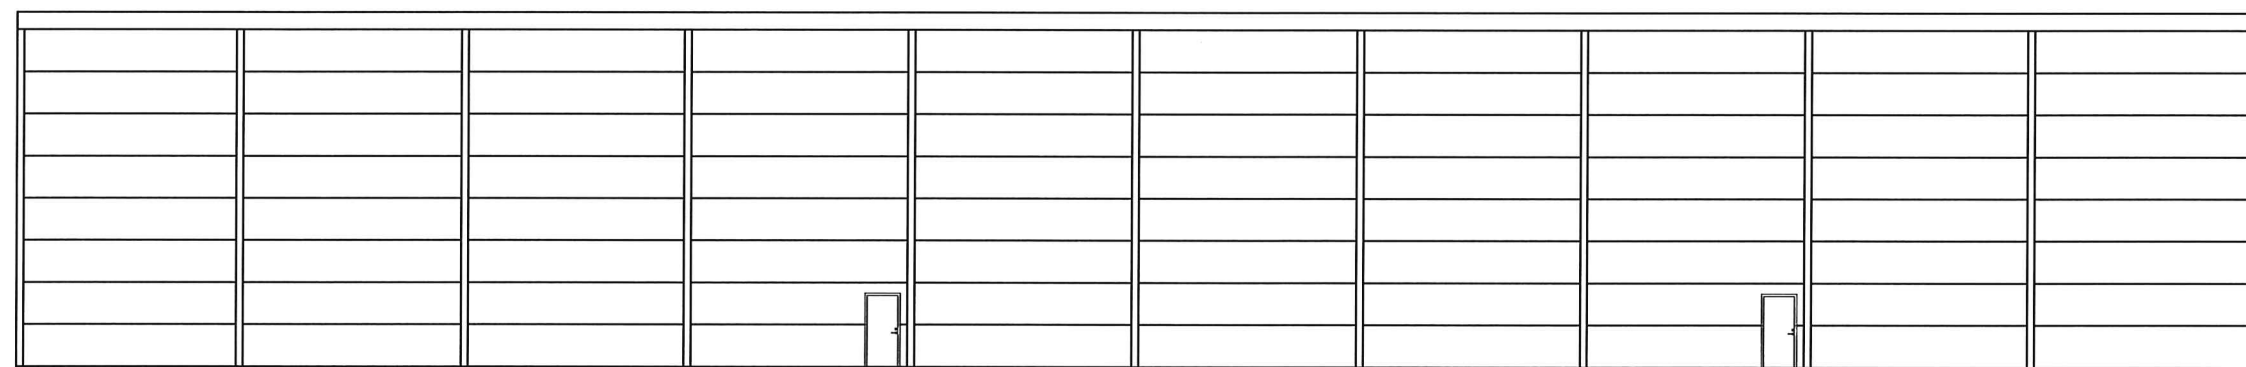


FASAD NÖRR

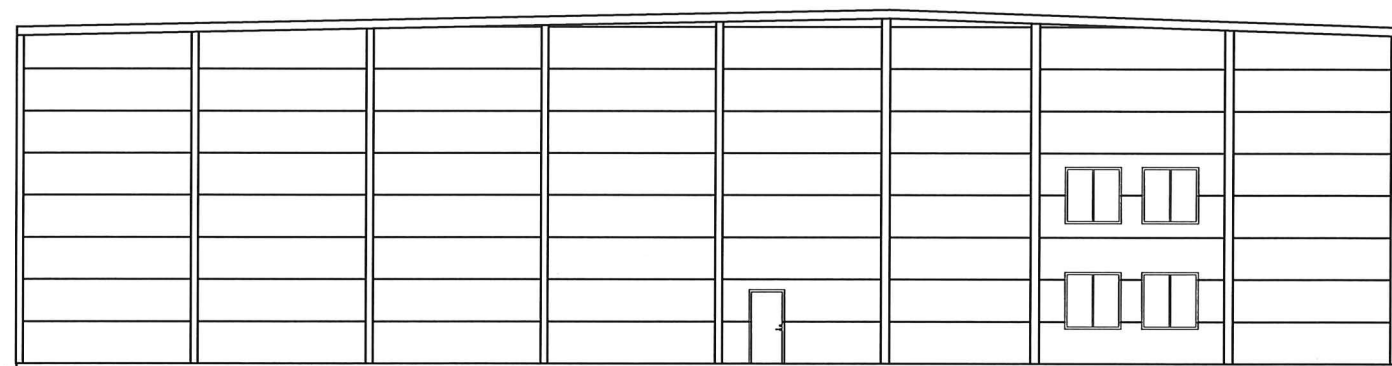

FASAD VÄST

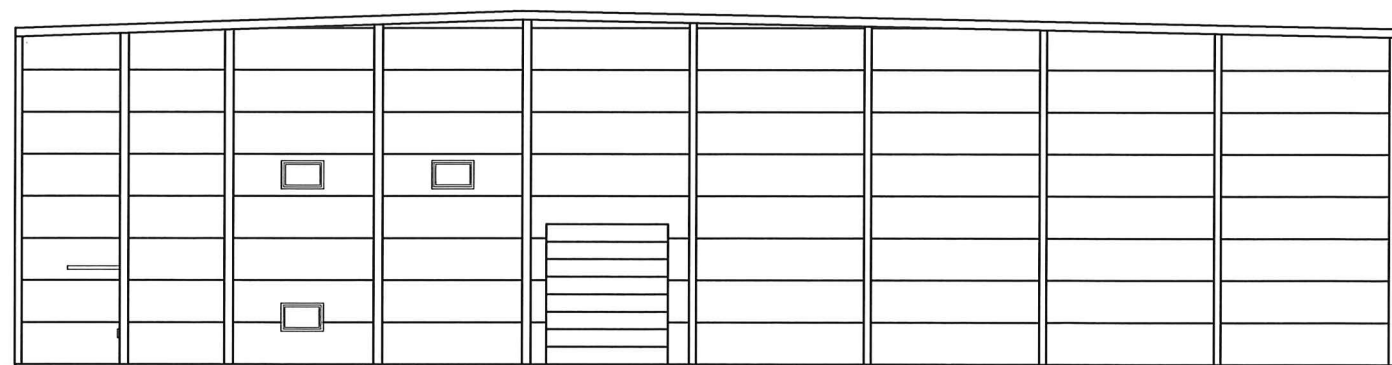

FASAD ÖST

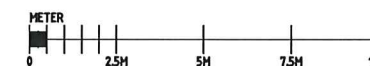

BET	ANT	ÄNDRINGEN AVSER	SIGN	DATUM
HANDLING				
		OBJEKT ASMUNDTORP 2:15	SKALA A1 1:100, A3 1:200	
		RTJÄN IN-ÖPPN-AR		2022-02-15
		PROJEKTAD AV:		
		RTJÄN AV:		
		Carl Turndal		