

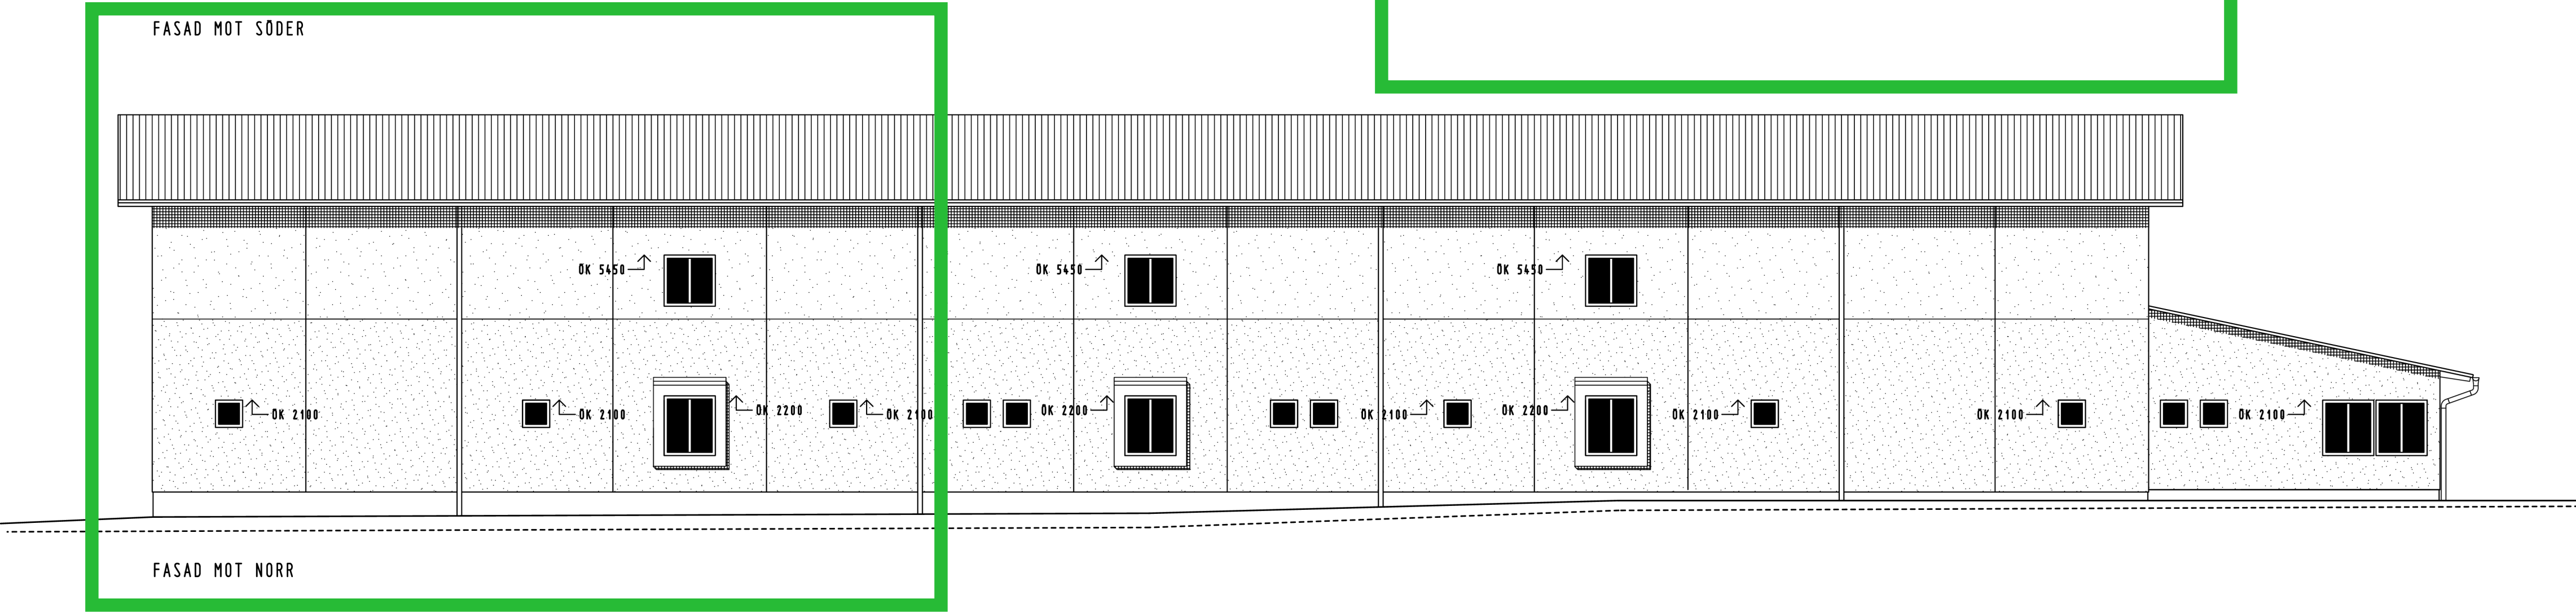
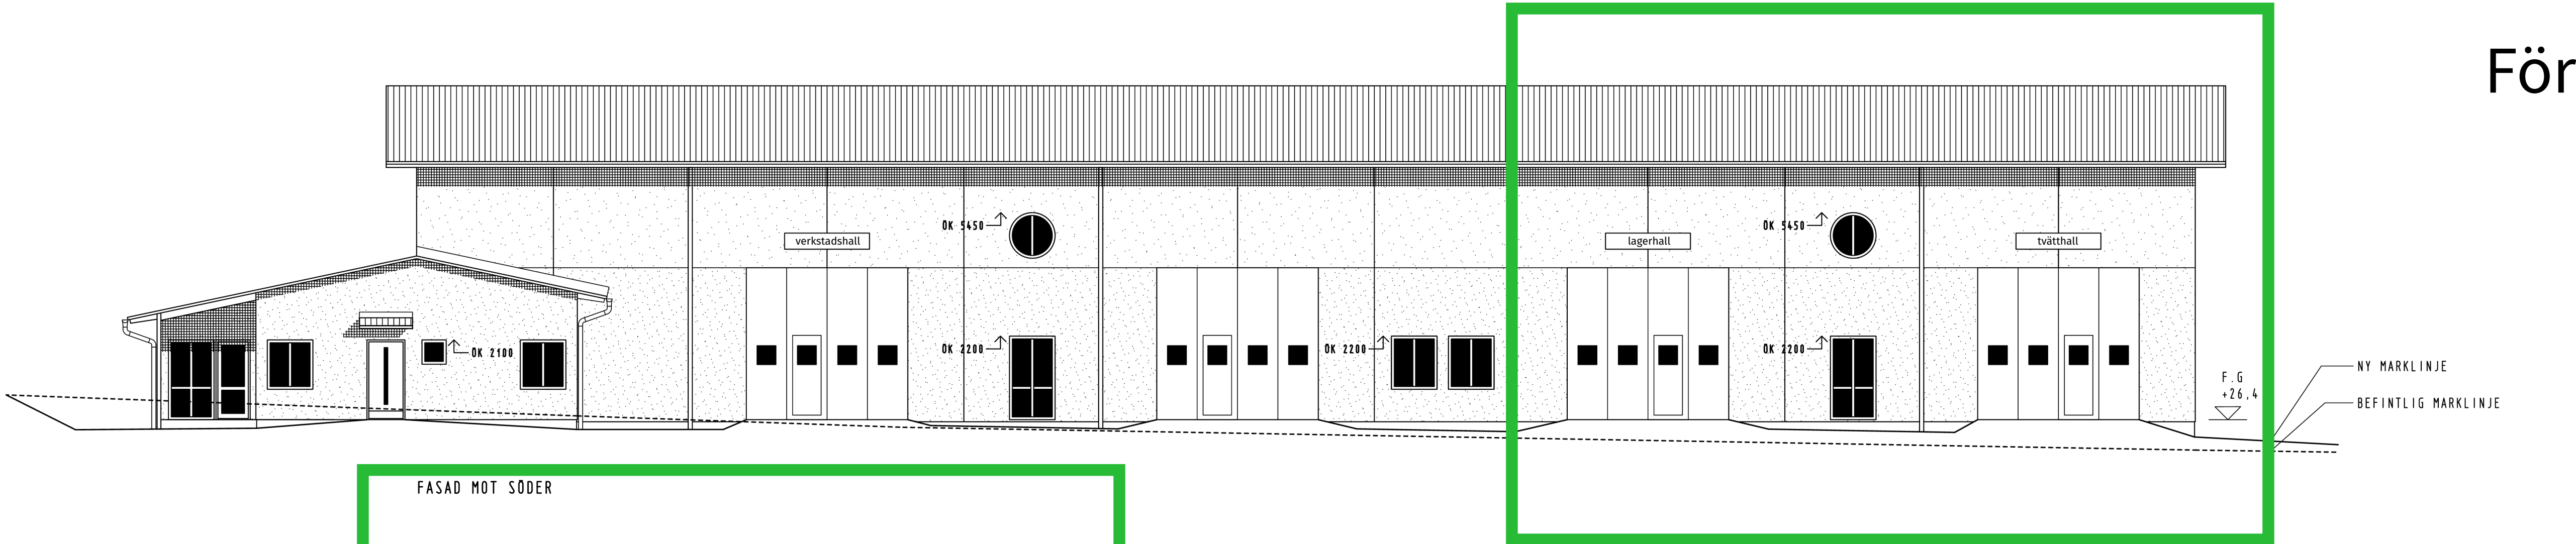
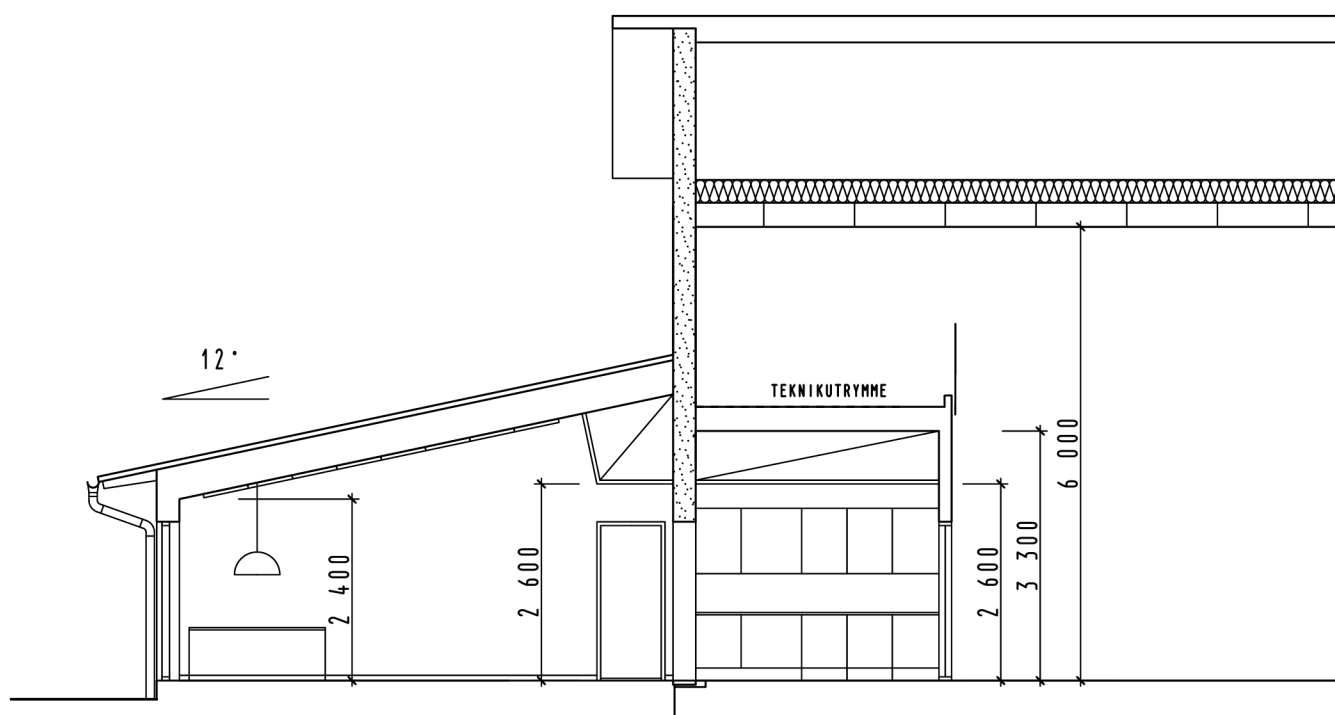
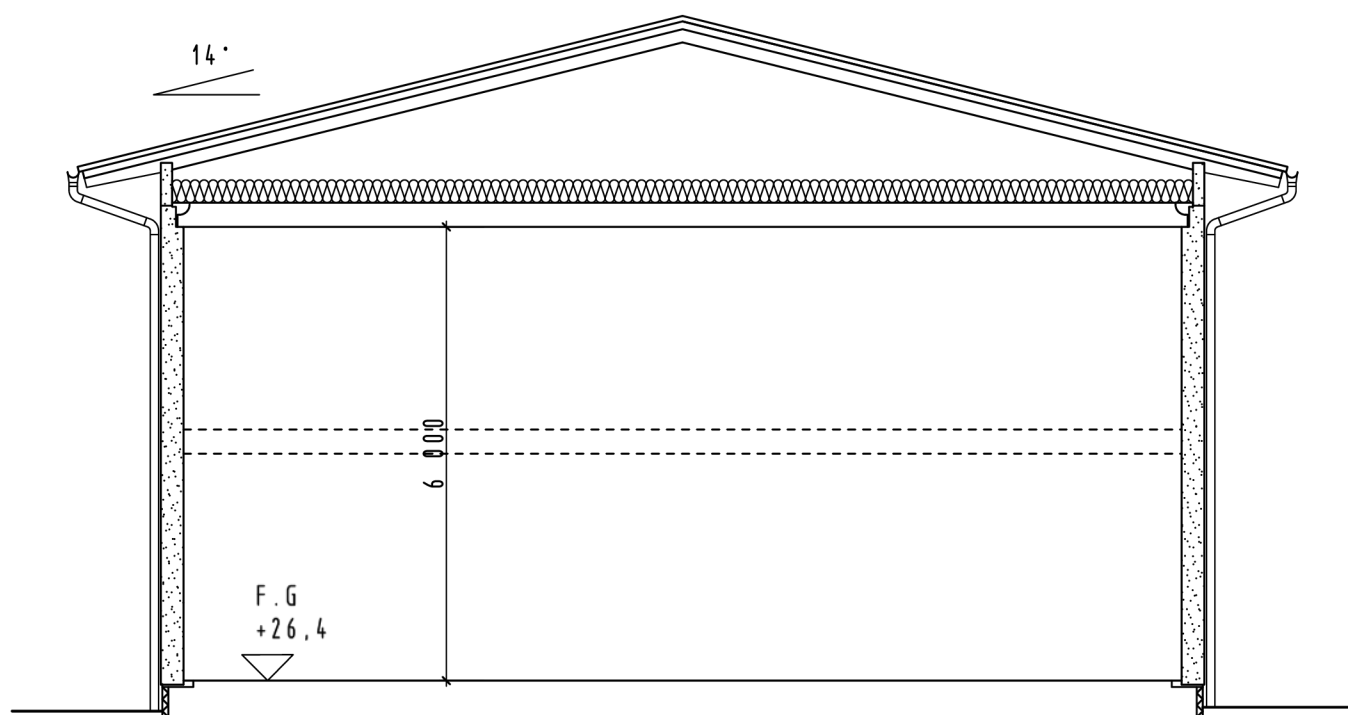


För Uthyrning

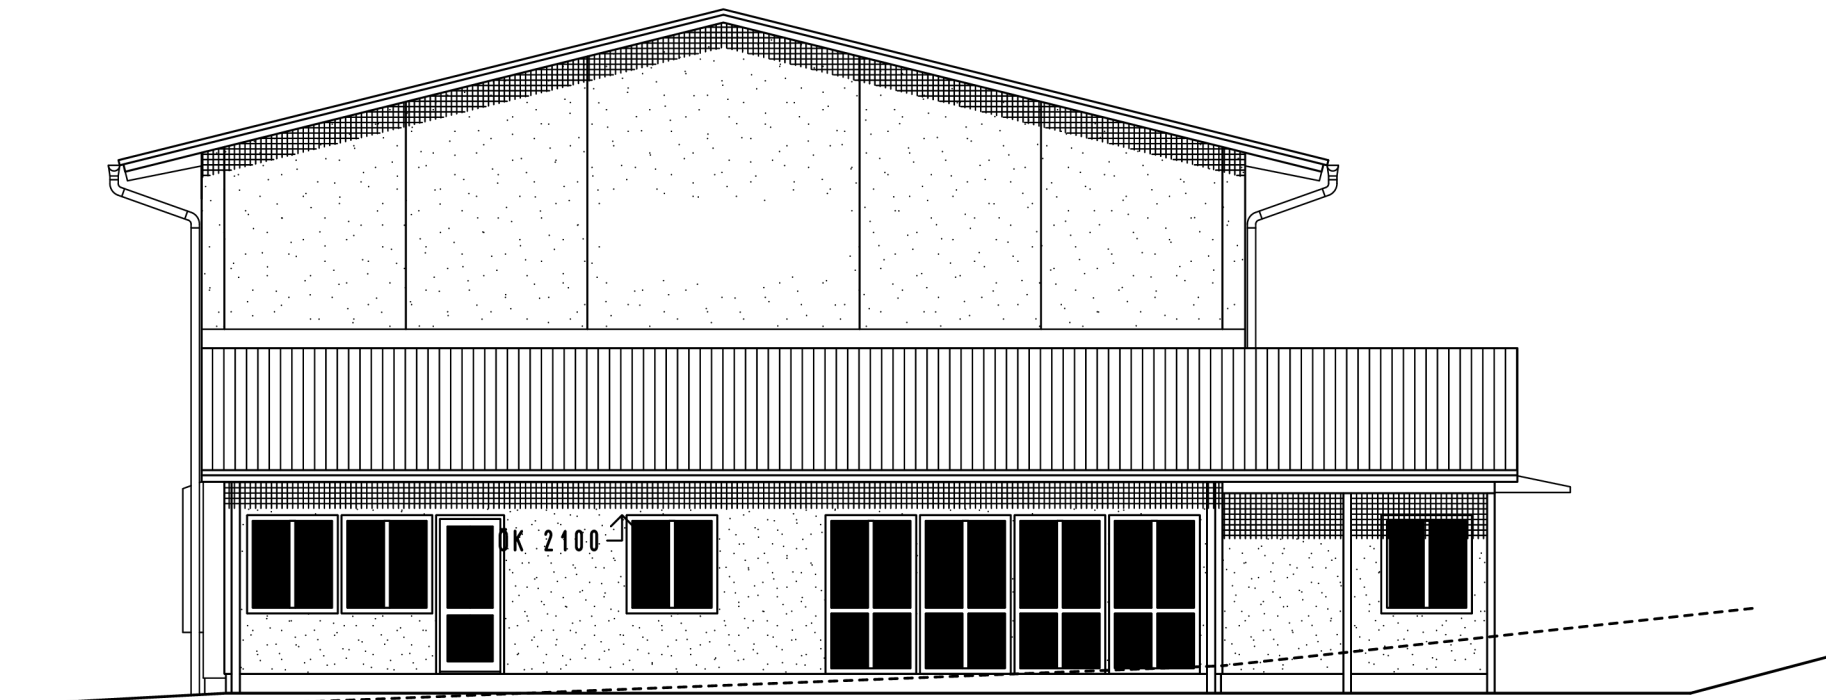

ANMÄRKNING
RITNINGEN ÄR EJ JUSTERAD MHT YTTERMÄTT,
VÄGGJOCKLEKAR, ETC ANPASSADE TILL STRÄNGBETONG

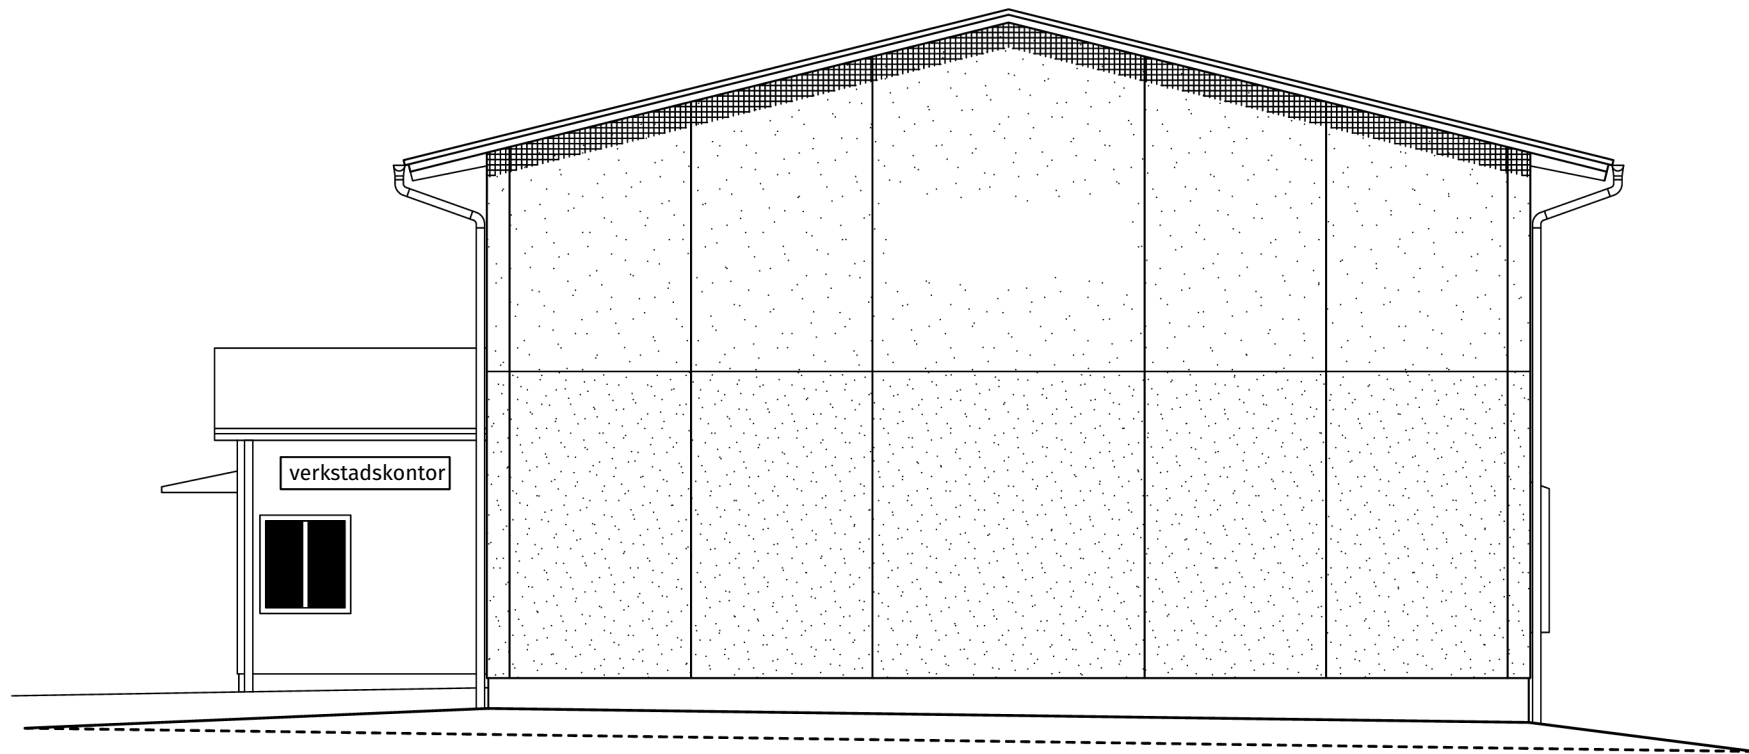

BYGGHANDLING			2009-09-16	
BET	ANT	ÄNDRINGEN AVSER	DATUM	SIGN
HANDLING				
BYGGHANDLING				
LOKALISERINGSPLAN				
OBJEKTNR	PROJEKTNR	PROJEKTANSVARIG HOS BESTÄLLAREN		
A	STEFAN WIKSTRÖM ARKITEKTKONTOR		08-55069053	
V	JÄRNA VENTILATION & FASTIGHETER		08-55085061	
E	GLOBEL EL & TELE		08-55010518	
K	STRUCTOR ESKILSTUNA AB		016-100770	
UPPDRAG NR		RITAD/KONSTR AV	HANDLIGGÅRE	
		SW	SW	
DATUM		PROJEKTERINGSANSVARIG		
2009-05-18		SW		
MORBY 5:24				
NYKVARNS KOMMUN				
NYBYGGNAD AV VERKSTAD				
FASADER OCH SEKTIONER				
SKALA		RITNINGSNUMMER		BET
A1 1:100		A300-0230		A1
A3 1:200				