
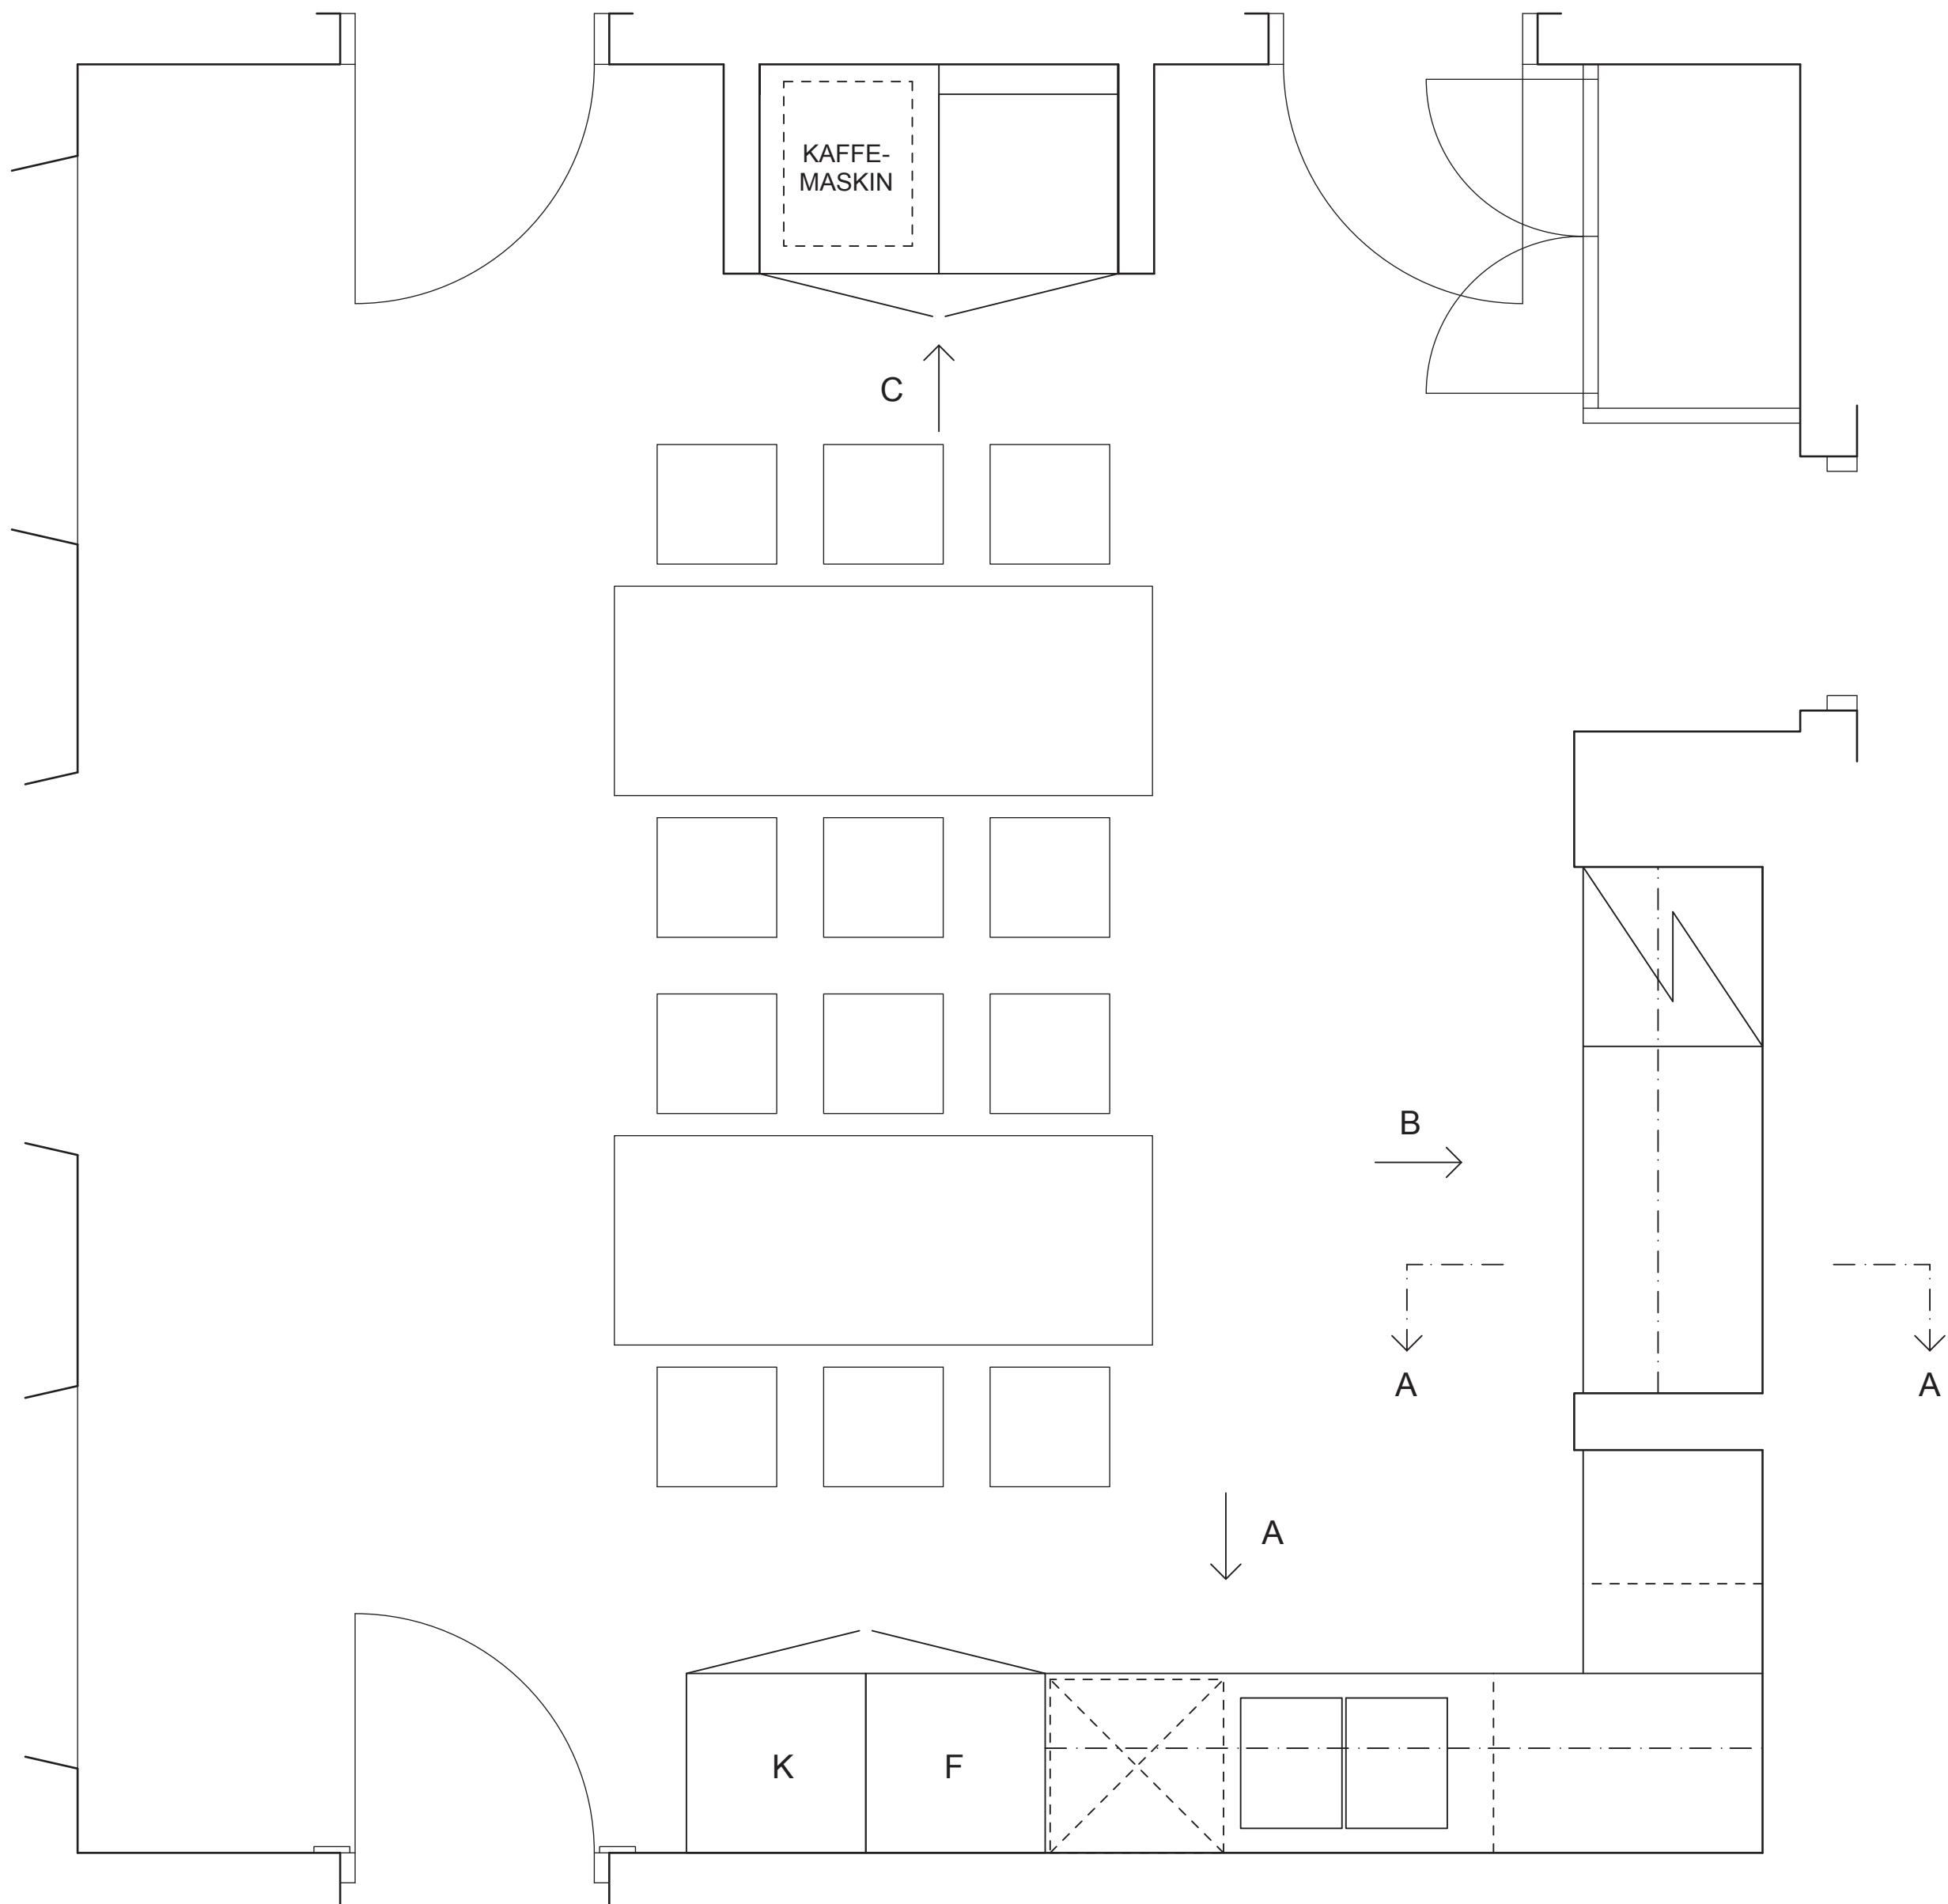
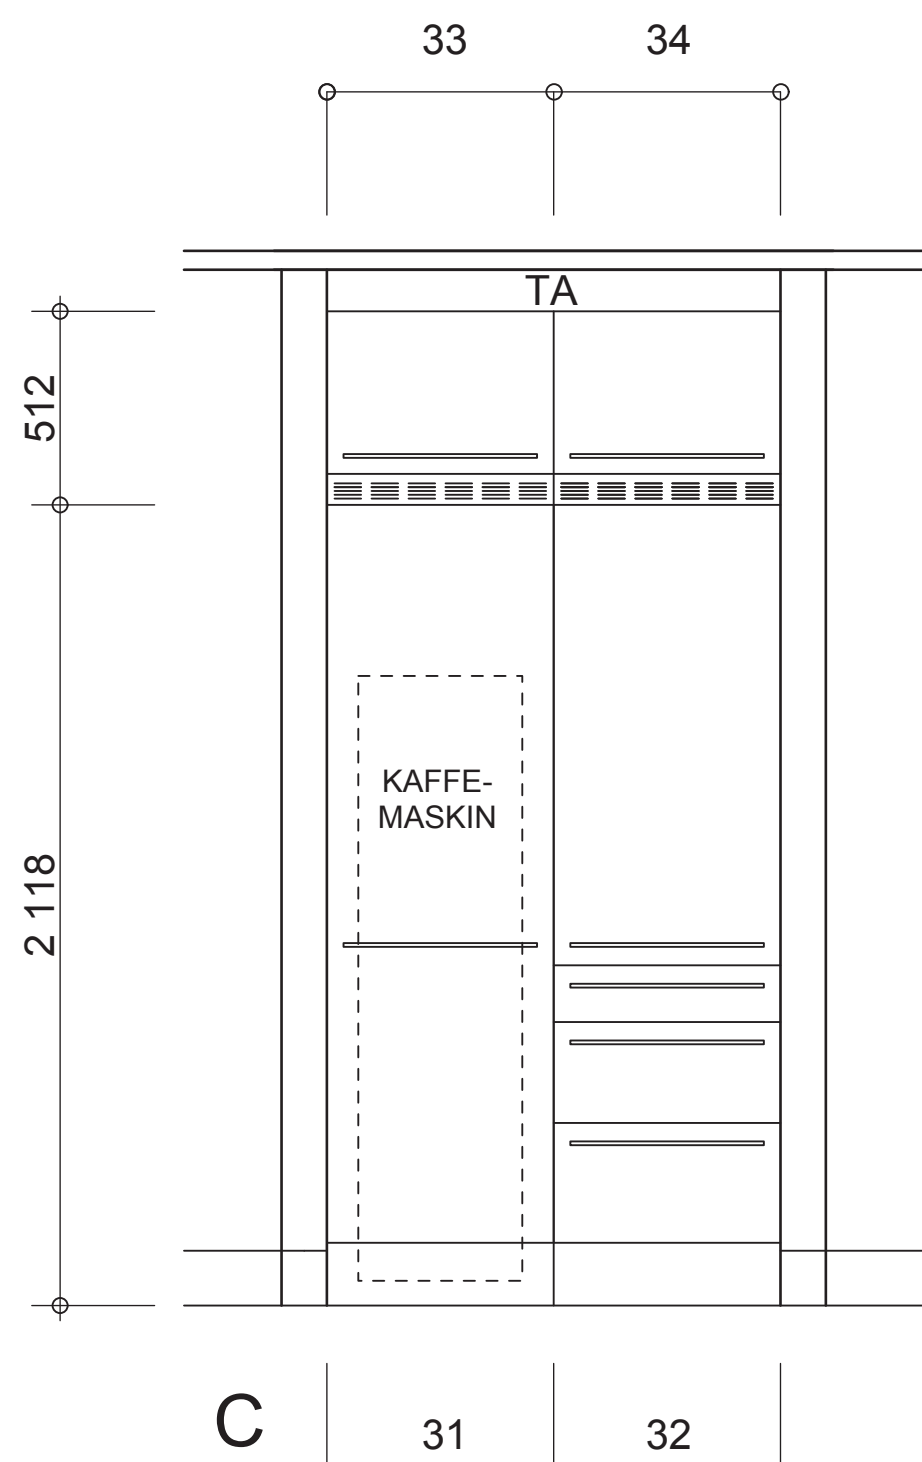
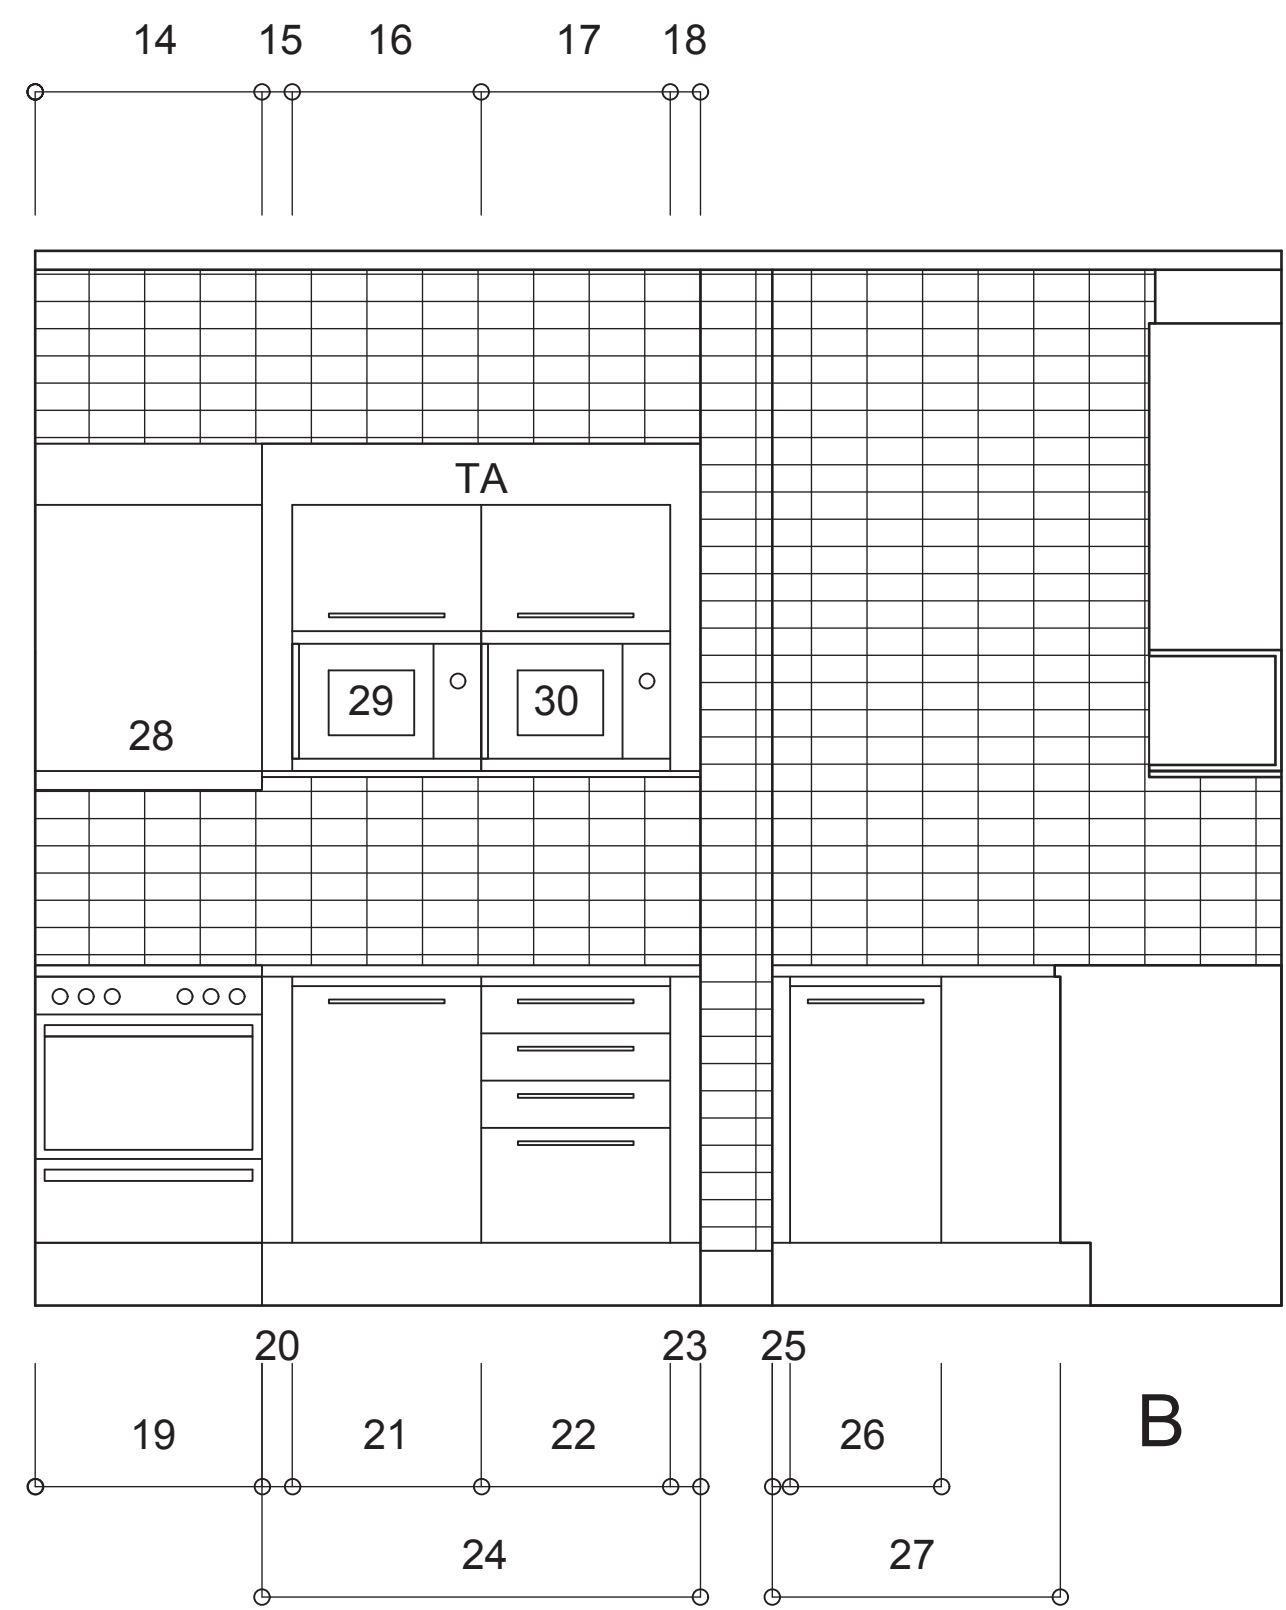
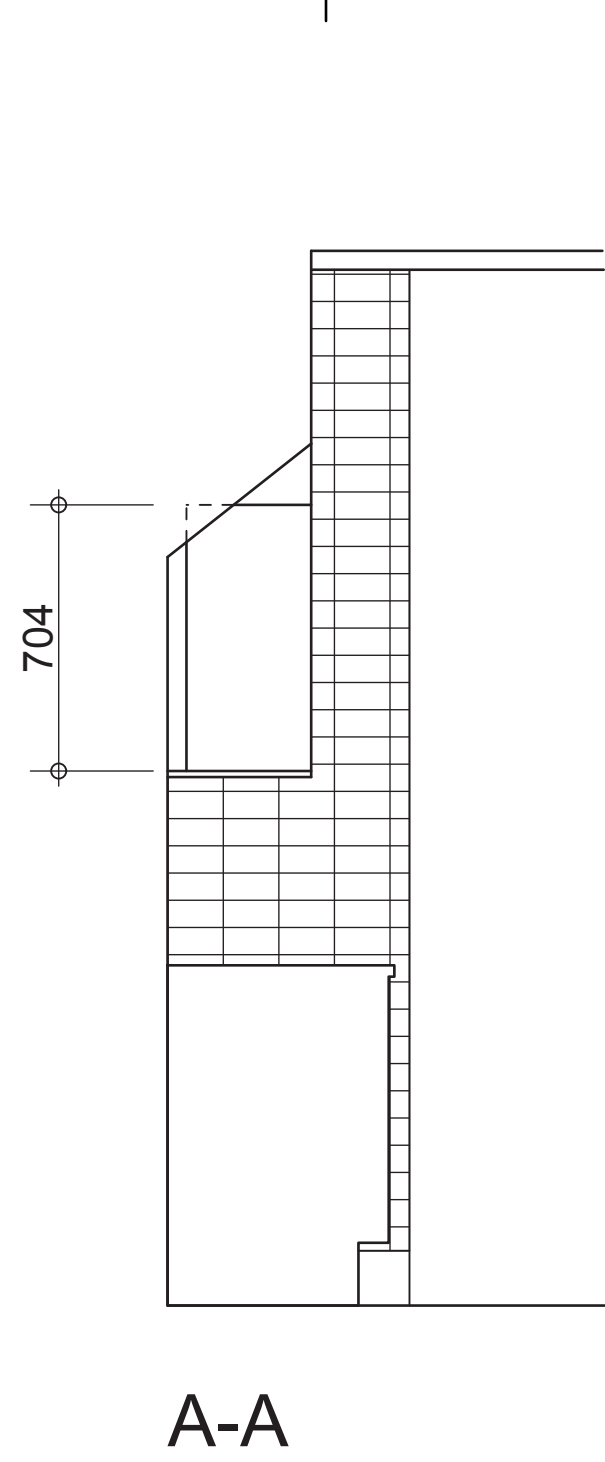


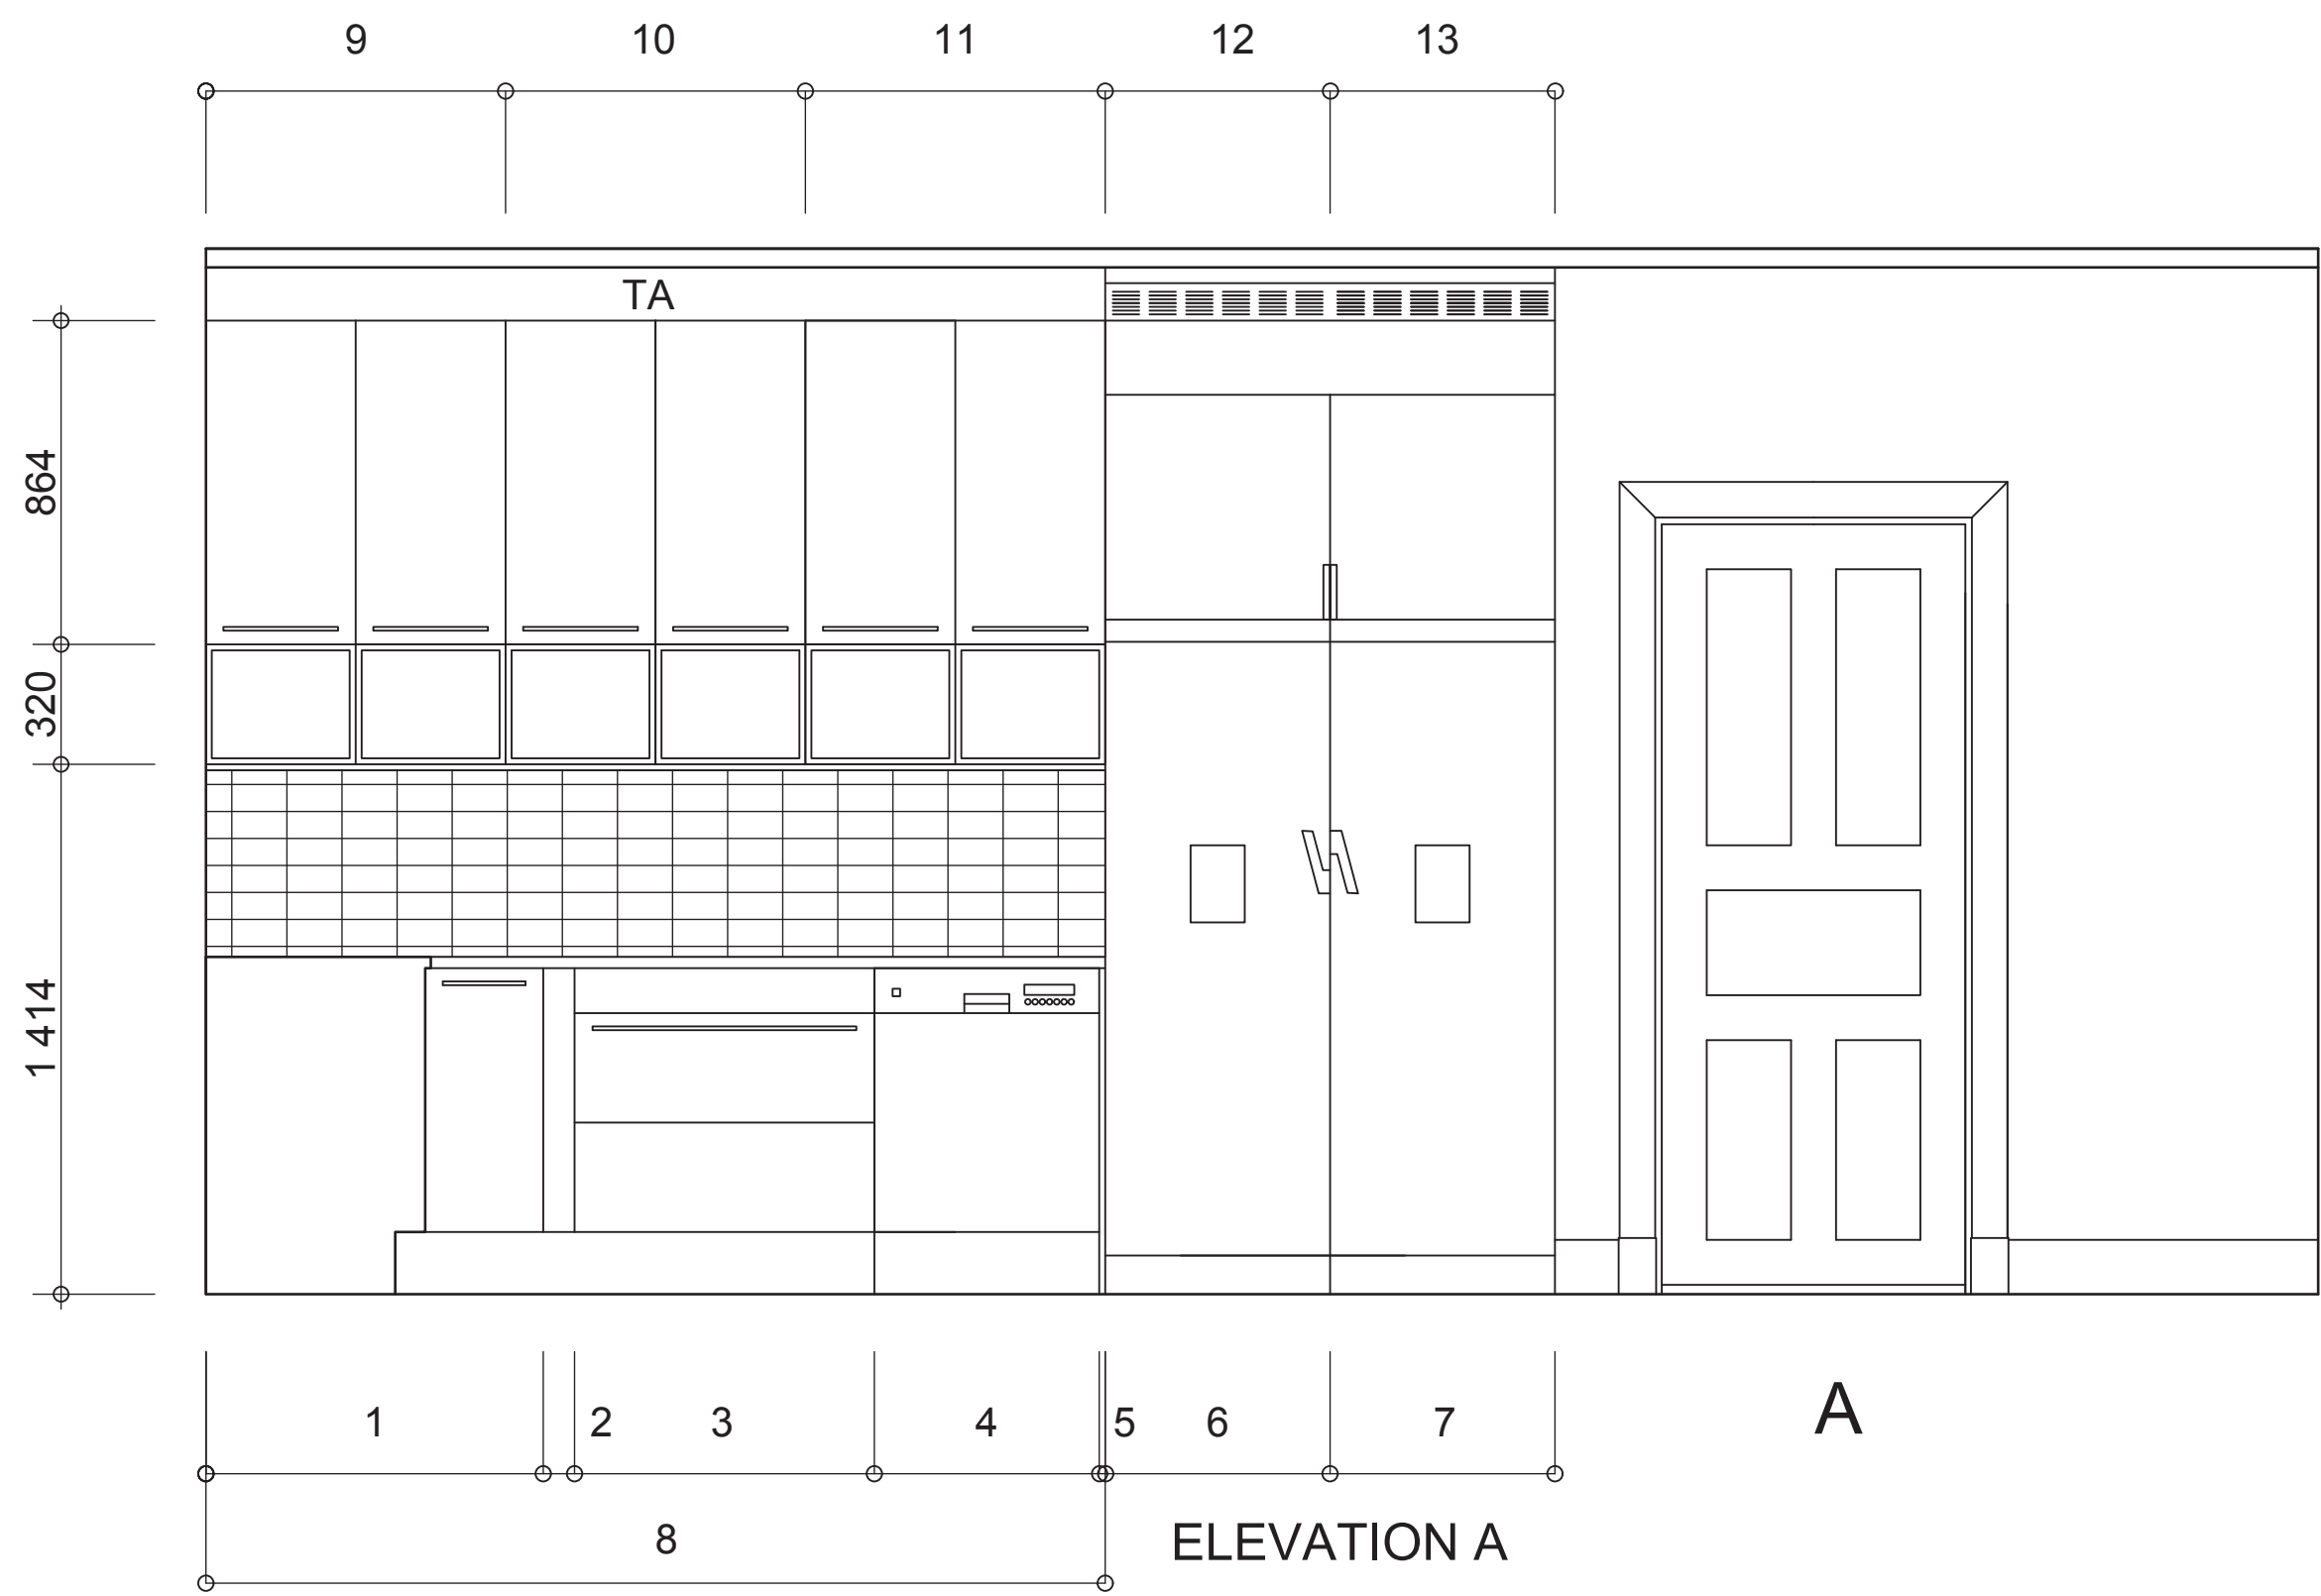

FÖRKLARINGAR

SIFFROR ANGER:

- HÖRNBÄNKS KÅP. 900X900 MM.
- PASSBIT
- DISKBÄNKS KÅP FÖR KÄLLSORTERING MED 5 HINKAR. B = 800 MM.
- DISKMASKIN. ELECTROLUX ESF68030, ROSTFRI
- EV TÄCKSIDA FÖR UPPLÄGG AV DISKBÄNK
- FRYS. ELECTROLUX EUFG229800, ROSTFRI
- KYL. ELECTROLUX ERES35800, ROSTFRI
- DISKBÄNK H 24R, SLÅT YTA.
- VÄGGSKÅP. B = 800 MM. MED 2 ST DEKORSKÅP MONTERADE UNDER. H = 320. B = 400. EK.
- VÄGGSKÅP. B = 800 MM. MED 2 ST DEKORSKÅP MONTERADE UNDER. H = 320. B = 400. EK.
- VÄGGSKÅP. B = 800 MM. MED 2 ST DEKORSKÅP MONTERADE UNDER. H = 320. B = 400. EK.
- SPECERISKÅP. ELECTROLUX ÖAT500, ROSTFRI, MED VENTILATIONSGALLER AV ALUMINIUM.
- SPECERISKÅP. ELECTROLUX ÖAT500S, ROSTFRI, MED VENTILATIONSGALLER AV ALUMINIUM.
- SPECIALBYGGD ROSTFRI SPISKÅP B = 600 MM
- PASSBIT
- VÄGGSKÅP FÖR MIKRO. B = 500. KAPAS BAK PÅ PLATS.
- VÄGGSKÅP FÖR MIKRO. B = 500. KAPAS BAK PÅ PLATS.
- PASSBIT
- SPI. ELECTROLUX EKD60763, B = 596 MM, ROSTFRI
- PASSBIT
- GRYTSKÅP. B = 500 MM. SKÄRBRÄDA
- LÅDHURTS MED FYRA LÅDOR OCH SKÄRBRÄDA. METABOX. B = 500 MM.
- PASSBIT
- BÄNKS KIVA AV SVART DIABAS. MF 2. 30 MM.
- PASSBIT
- GRYTSKÅP. B = 400 MM. SKÄRBRÄDA
- BÄNKS KIVA AV SVART DIABAS. MF 2. 30 MM.
- EVAKUERINGSFLÄKT. ELECTROLUX EFP6460, ROSTFRI
- MIKROVÅGSUGN. ELECTROLUX EMS17215, ROSTFRI
- MIKROVÅGSUGN. ELECTROLUX EMS17215, ROSTFRI
- HÖGSKÅP. B = 600, MED BORTTAGEN RYGG OCH DEMONTERBAR SPARKSOCKEL FÖR KAFFEMASKIN SOM TILLHANDAHÅLLS.
- HÖGSKÅP. B = 600, MED LÅDA OCH 2 STORA LÅDOR. METABOX.
- SKÅP (FÖR KYL/FRYS)
- SKÅP (FÖR KYL/FRYS)

TA = TAKANS LUTNING

FÖRESKRIFTER

LUCKOR SKALL VARA MARBODALTORÖ VIT MATT - EK
HANDTAG SKALL VARA T-GREPP, ROSTFRITT MED FÖLJANDE
LÅNGDER (C/C -MÅTT):
300 LUCKA = 128/7164
400 LUCKA = 242/7165
500 LUCKA = 242/7165
600 LUCKA = 448/7393
800 LUCKA = 640/7394
SPARKSOCKLAR SKALL VARA AV EK.

INNAN BESTÄLLNING AV KÖKSINREDNING SKER SKALL
KONTROLLMÅTT TAS I PENTRY.

BYGGHANDLING			2009-09-16	
BET	ANT	ÄNDRINGEN AVSER	DATUM	SIGN
HANDLING				
BYGGHANDLING				
LOKALISERINGSPLAN				
Järna Ventilationsservice & Fastigheter AB				
OBJEKTNR	PROJEKTNR	PROJEKTANSVARIG HOS BESTÄLLAREN		
A	STEFAN WIKSTRÖM ARKITEKTKONTOR	08-55069053		
V	JÄRNA VENTILATION & FASTIGHETER	08-55085061		
E	GLOBEL EL & TELE	08-55010518		
K	STRUCTOR ESKILSTUNA AB	016-100770		
UPPDRAG NR		RITAD/KONSTR AV	HANDLJGGARE	
		SW	SW	
DATUM		PROJEKTERINGSANSVARIG		
2009-05-18		SW		
MORBY 5:24				
NYKVARNS KOMMUN				
OMBYGGNAD AV HERRGARDSBYGGNAD				
PENTRY				
SKALA		RITNINGSNUMMER		BET
A1 1:20		A360-0020		
A3 1:40				