




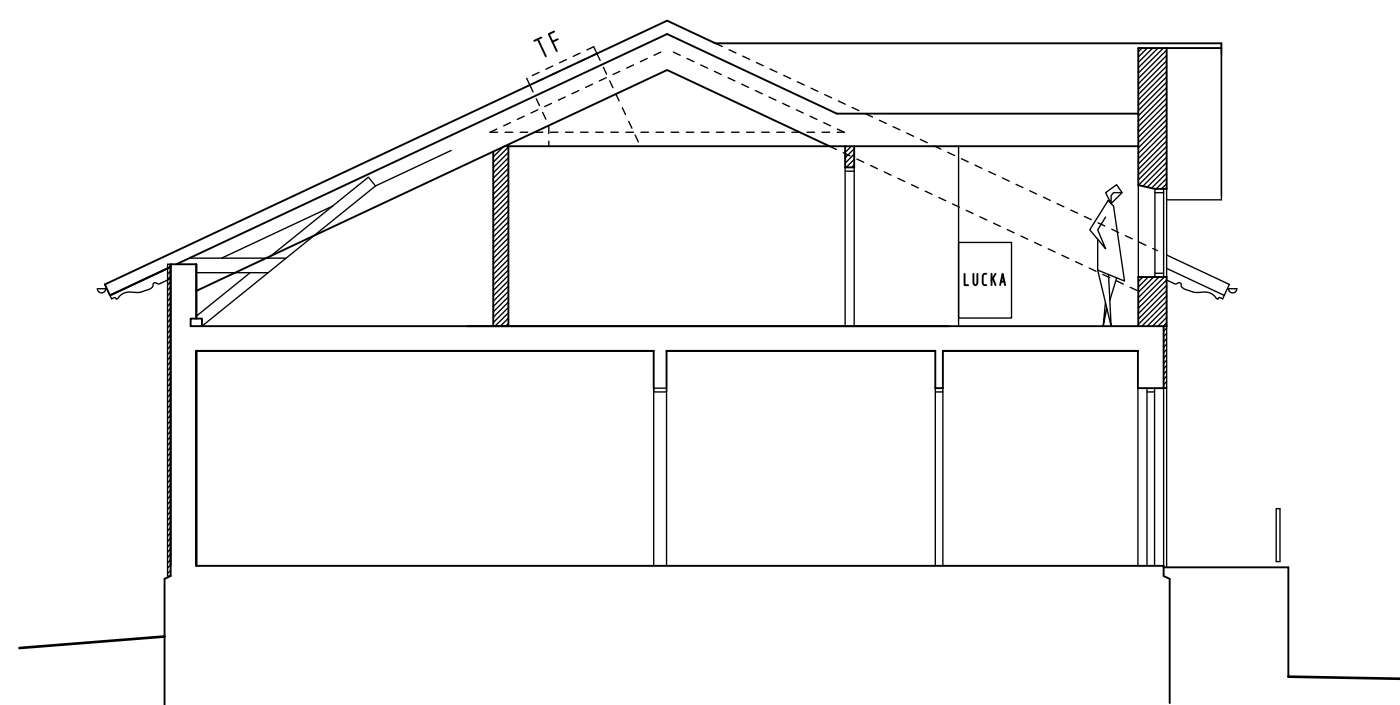


SEKTION A-A

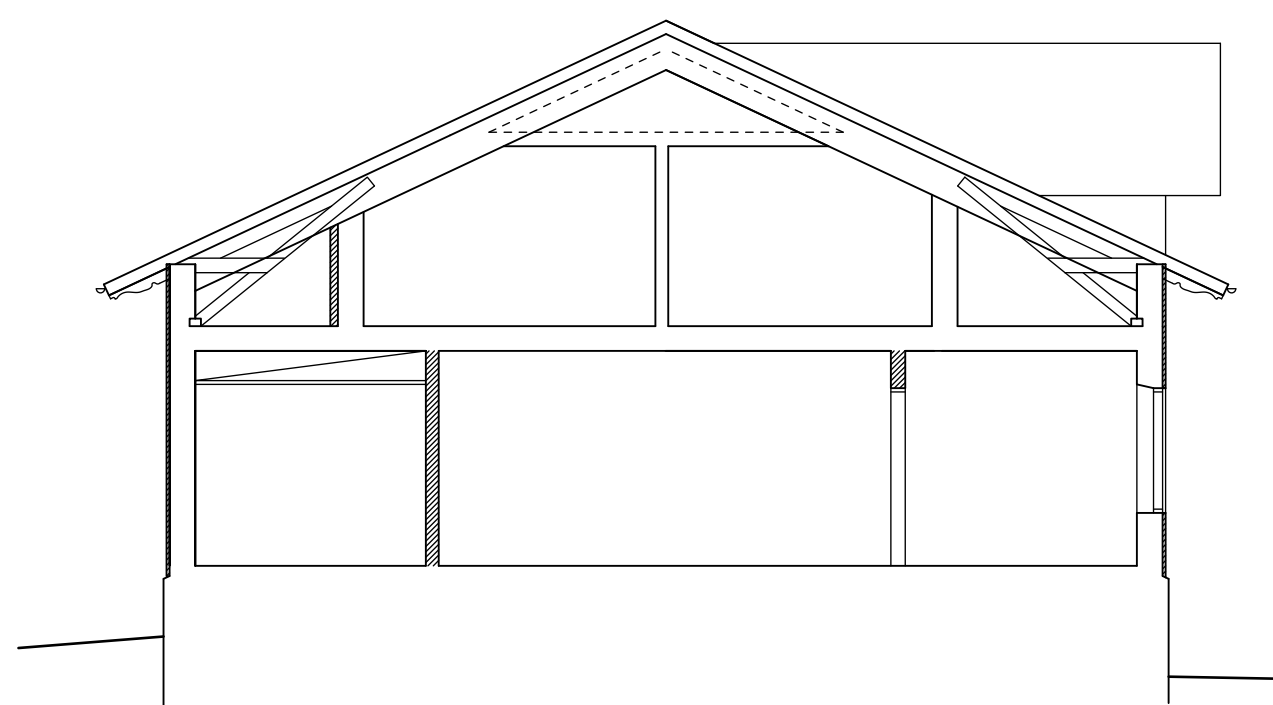

SEKTION B-B

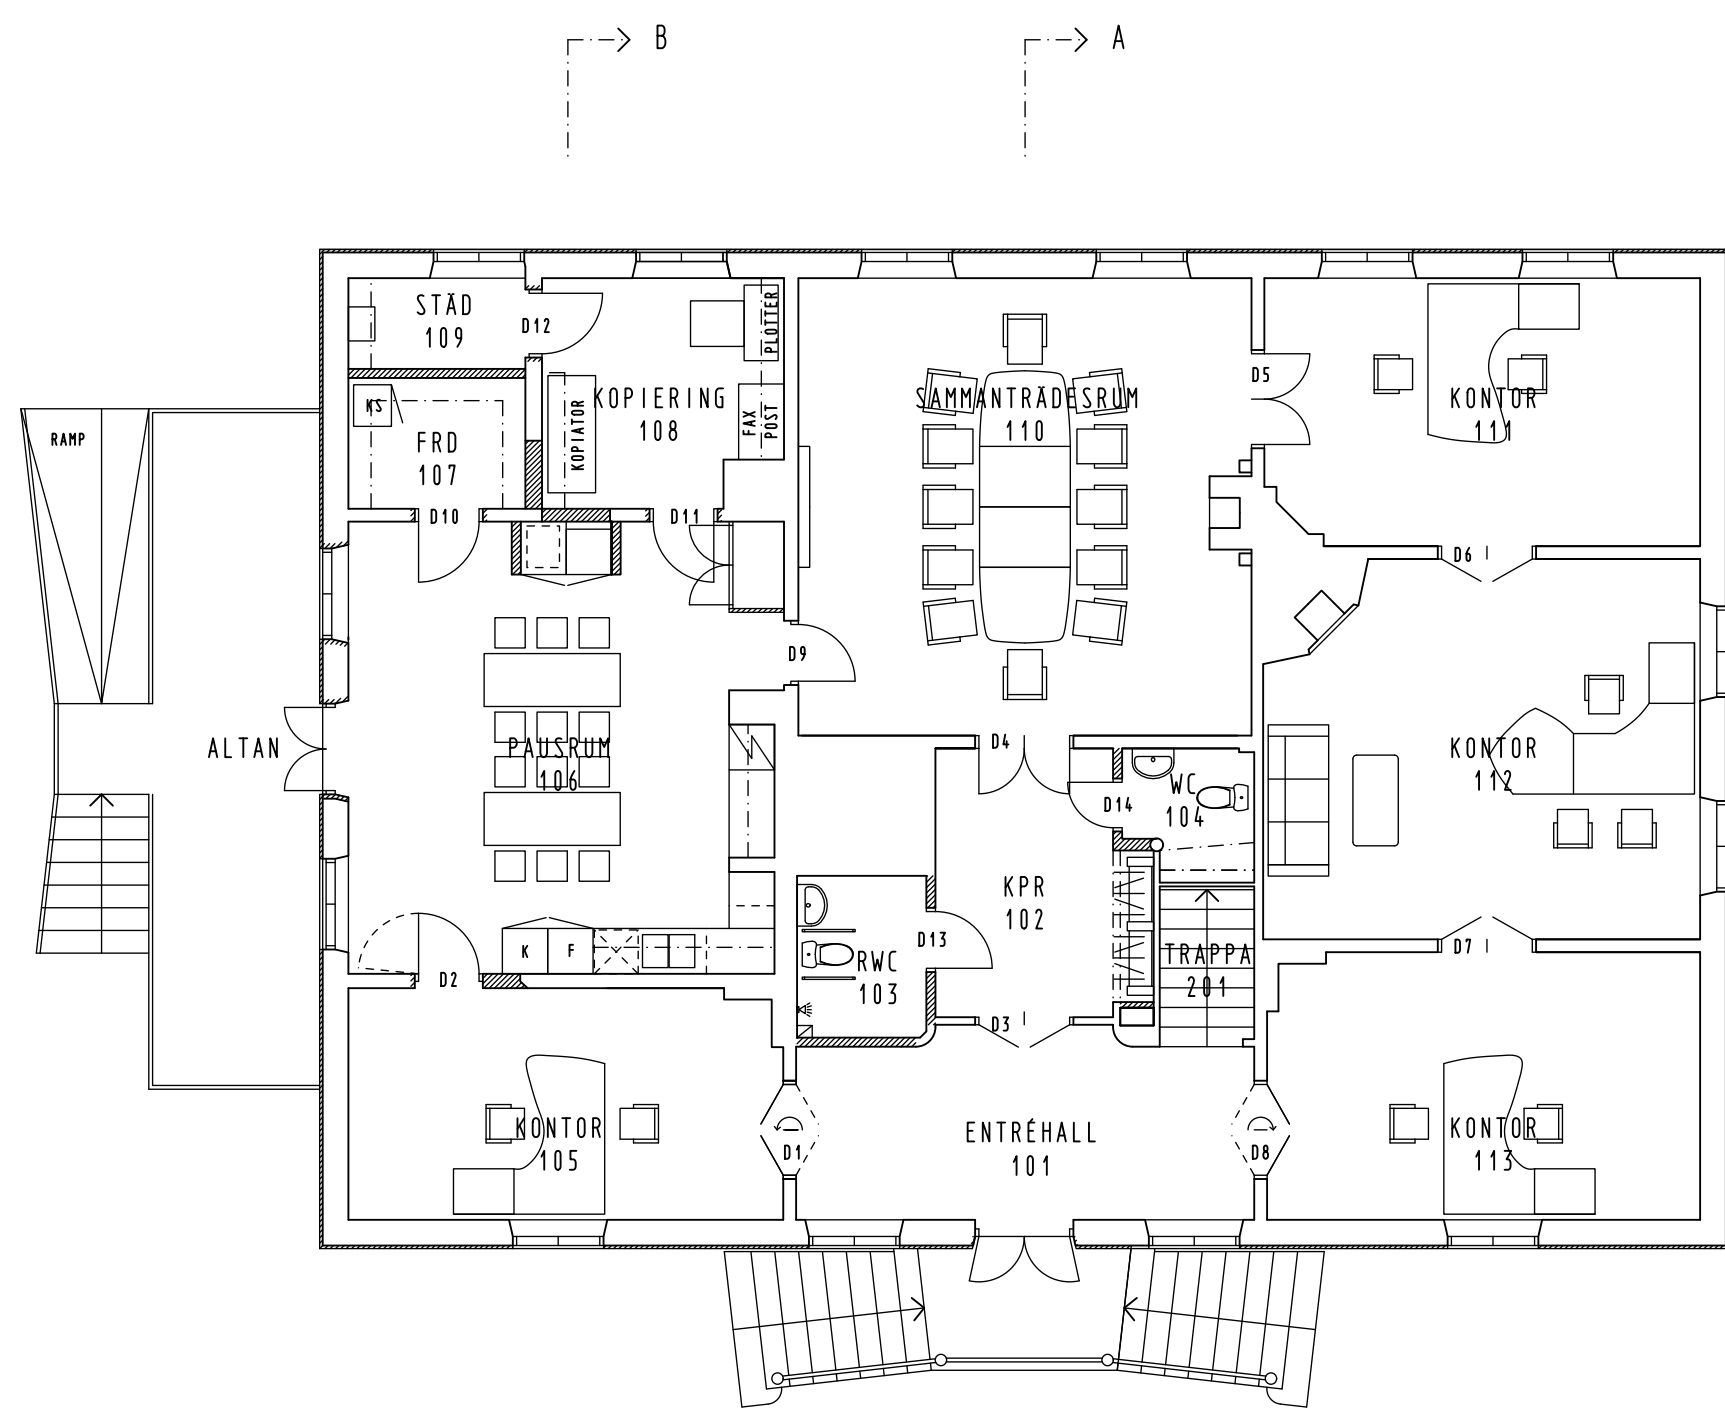

PLAN 1

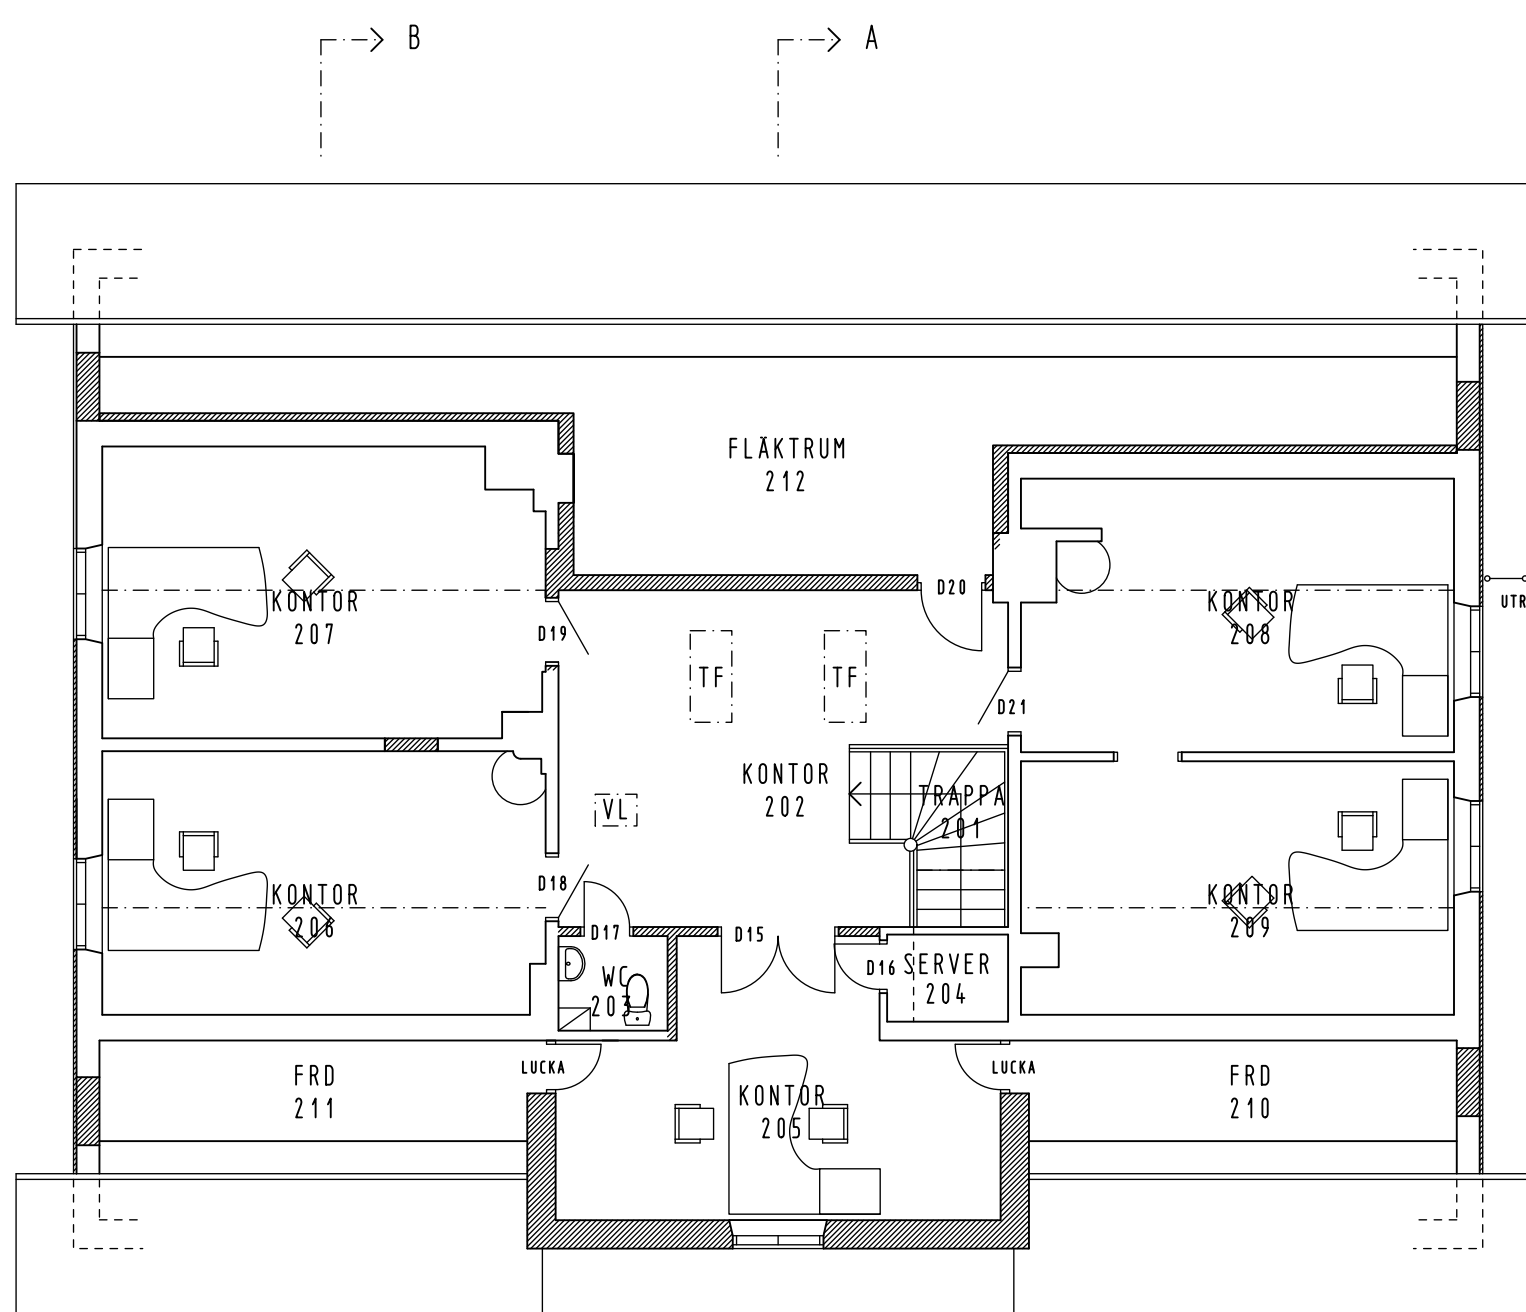

PLAN 2

BYGGHANDLING			2009-09-16	
BET	ANT	ÄNDRINGEN AVSER	DATUM	SIGN
HANDLING				
BYGGHANDLING				
LOKALISERINGSPLAN				
Järna Ventilationsservice & Fastigheter AB				
OBJEKTNR	PROJEKTNR	PROJEKTANSVARIG HOS BESTÄLLAREN		
A	STEFAN WIKSTRÖM ARKITEKTKONTOR	08-55069053		
V	JÄRNA VENTILATION & FASTIGHETER	08-55085061		
E	GLOBEL EL & TELE	08-55010518		
K	STRUCTOR ESKILSTUNA AB	016-100770		
UPPDRAG NR		RITAD/KONSTR AV	HANDLJÖGARE	
		SW	SW	
DATUM		PROJEKTERINGSANSVARIG		
2009-05-18		SW		
MORBY 5:24				
NYKVARNS KOMMUN				
OMBYGGNAD AV HERRGARDSBYGGNADEN				
PLANER OCH SEKTIONER				
SKALA		RITNINGSNUMMER		BET
A1 1:100		A300-0130		
A3 1:200				