




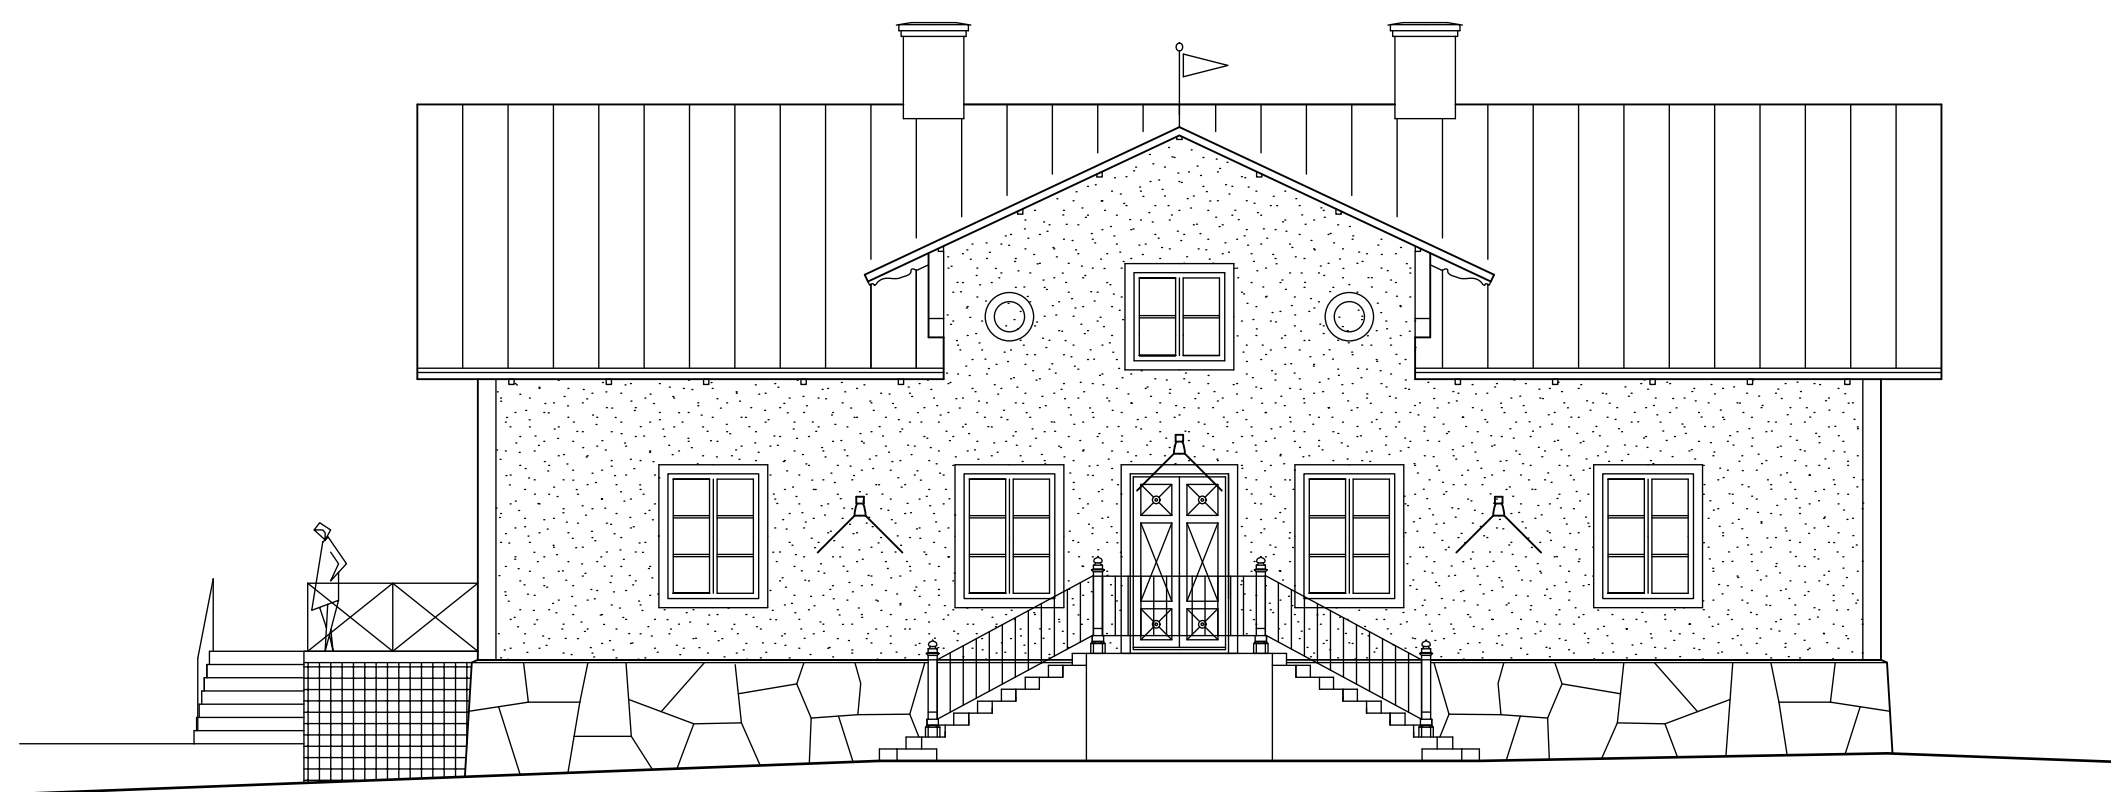

FASAD MOT SÖDER

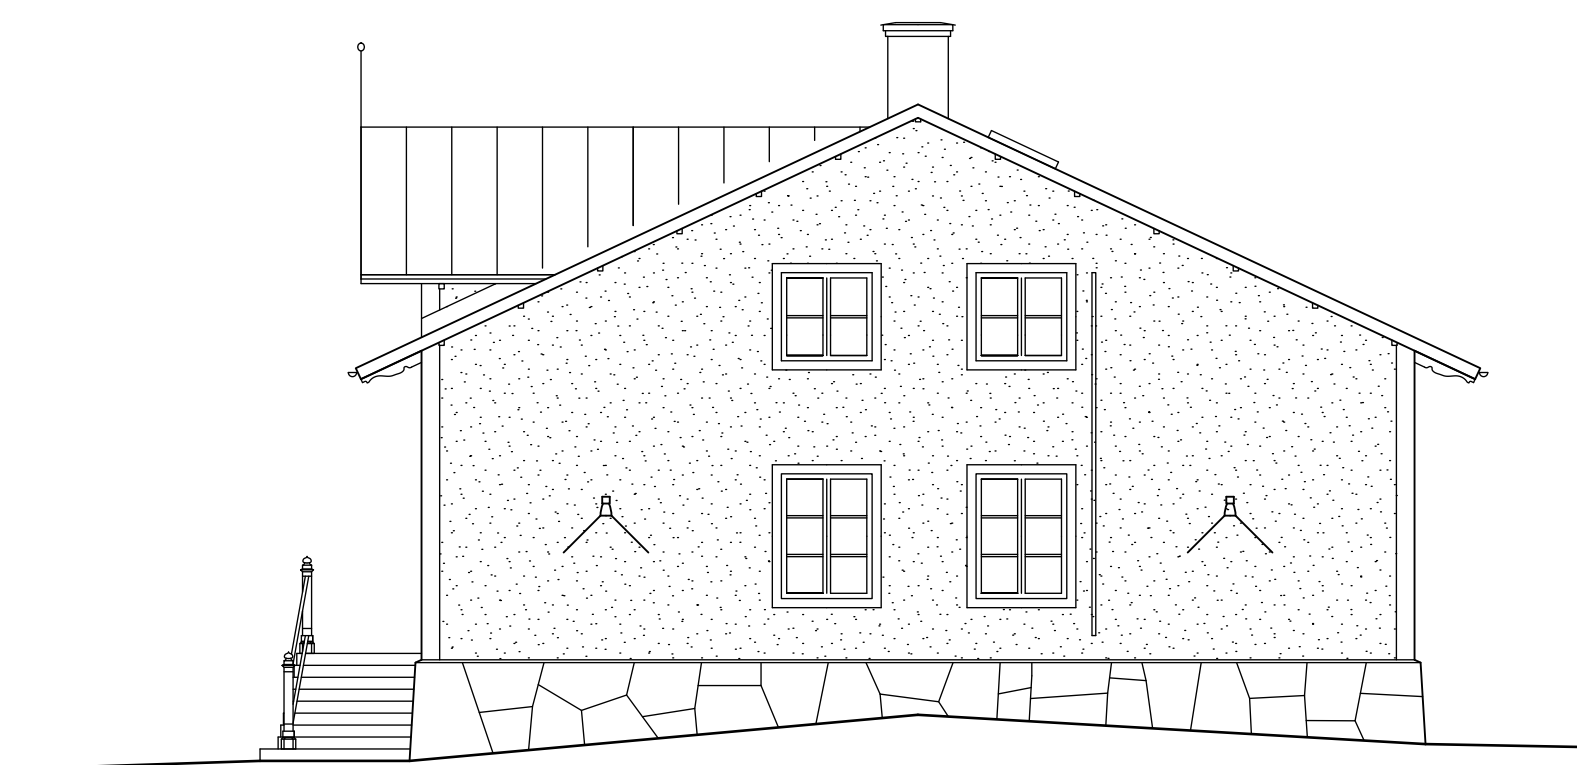

FASAD MOT ÖSTER

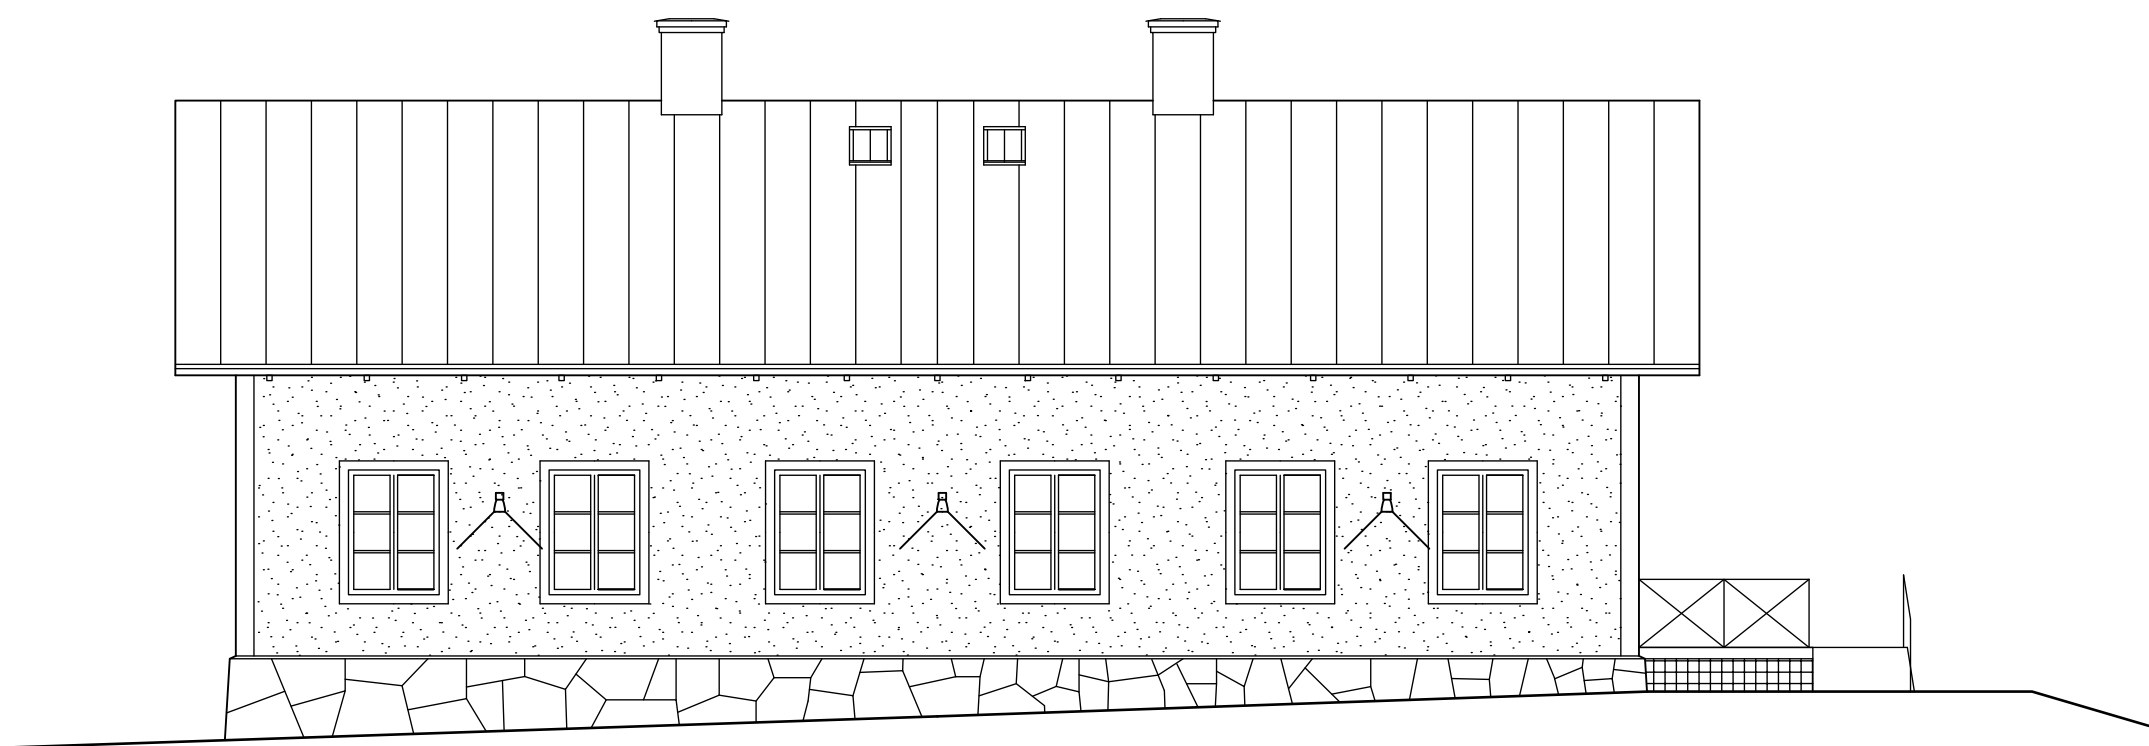

FASAD MOT NORR



FASAD MOT VÄSTER

BYGGHANDLING			2009-09-16		
BET	ANT	ÄNDRINGEN AVSER		DATUM	SIGN
HANDLING					
BYGGHANDLING					
LOKALISERINGSPLAN					
Järna Ventilationsservice & Fastigheter AB					
OBJEKTNR	PROJEKTNR	PROJEKTANSVARIG HOS BESTÄLLAREN			
A	STEFAN WIKSTRÖM ARKITEKTKONTOR	08-55069053			
V	JÄRNA VENTILATION & FASTIGHETER	08-55085061			
E	GLOBEL EL & TELE	08-55010518			
K	STRUCTOR ESKILSTUNA AB	016-100770			
UPPDRAG NR		RITAD/KONSTR AV	HANDLJÖGGÄRE		
		SW	SW		
DATUM		PROJEKTERINGSANSVARIG			
2009-05-18		SW			
MÖRBY 5:24					
NYKVARNS KOMMUN					
OMBYGGNAD AV HERRGÅRDSBYGGNADEN					
FASADER					
SKALA		RITNINGSNUMMER			BET
A1 1:100		A300-0140			A1
A3 1:200					