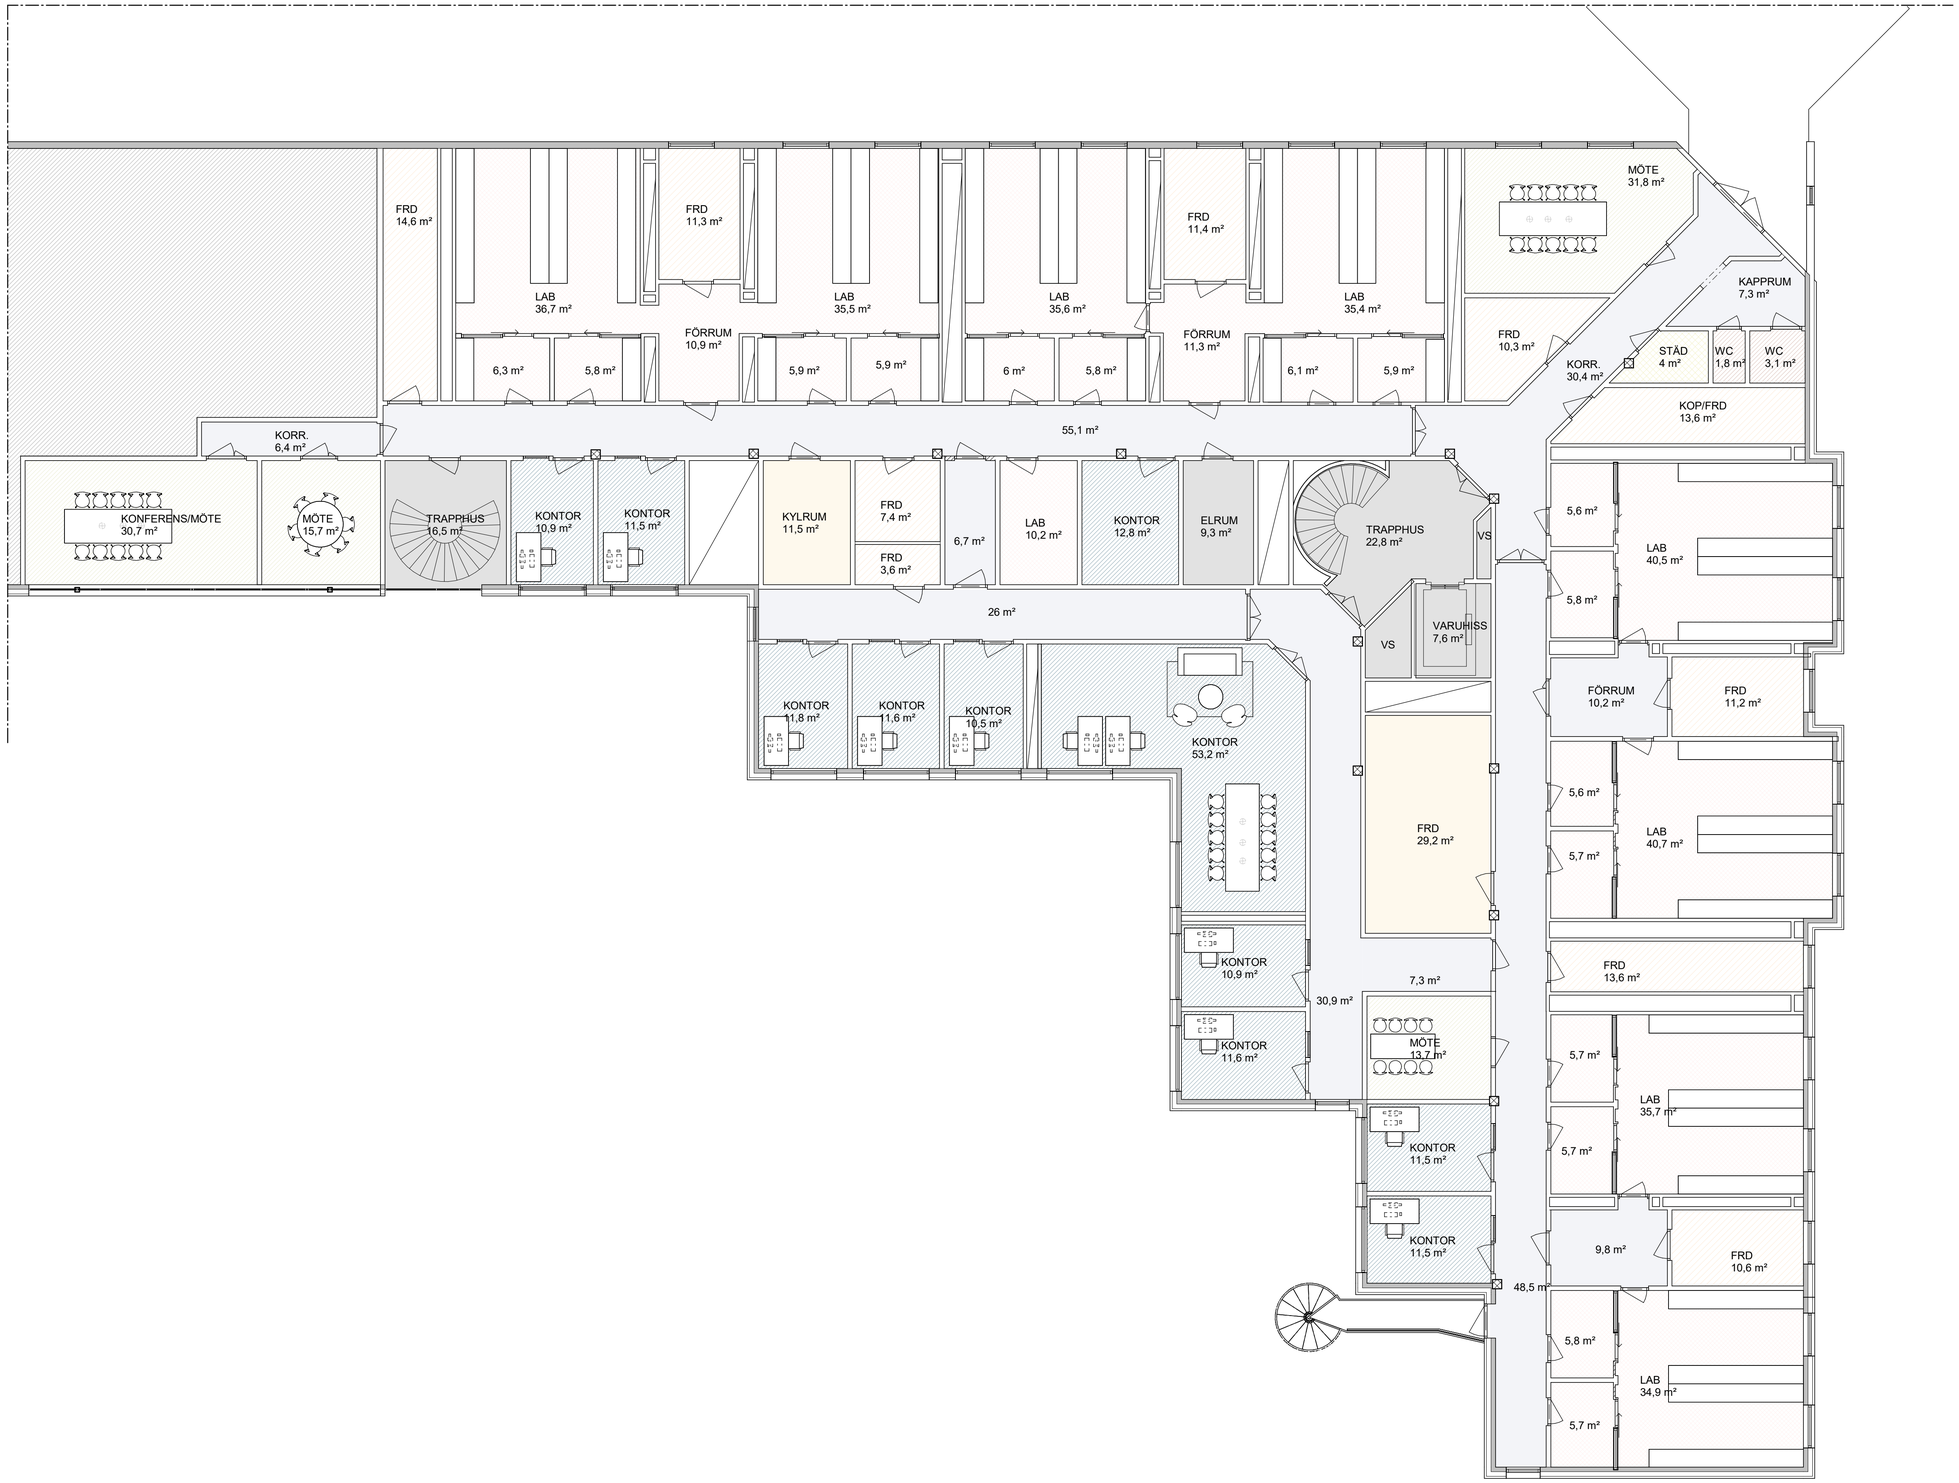

0 1 2 3 4 5 6 7 8 9 10m

SKALA 1:100

FÖR GRANSKNING

2026-11-09

BET	ÄNDRINGEN AVSER	DATUM	SIGN

LUNDAFORSKAREN

FORSKAREN 1

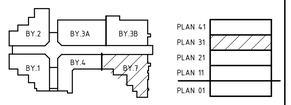

LOKALISERINGSFIGUR

KROOK & TJÄDER

Döbelnsgatan 9
291 31 Kristianstad
tel +46 (0)44-20 46 00
kristianstad@krook.tjader.se

A	
K	
V	
E	
Br	
L	

UPPDRAG NR	RITAD / KONSTRUERAD AV	HANDLÄGGARE
3519101	TLA	TLA

DATUM	ANSVARIG
	TLA

ÖVERSIKTSSKISS BY7-P31

SKALA	NUMMER	BET
A1 1:100 A3 1:200	BY7-P31	