


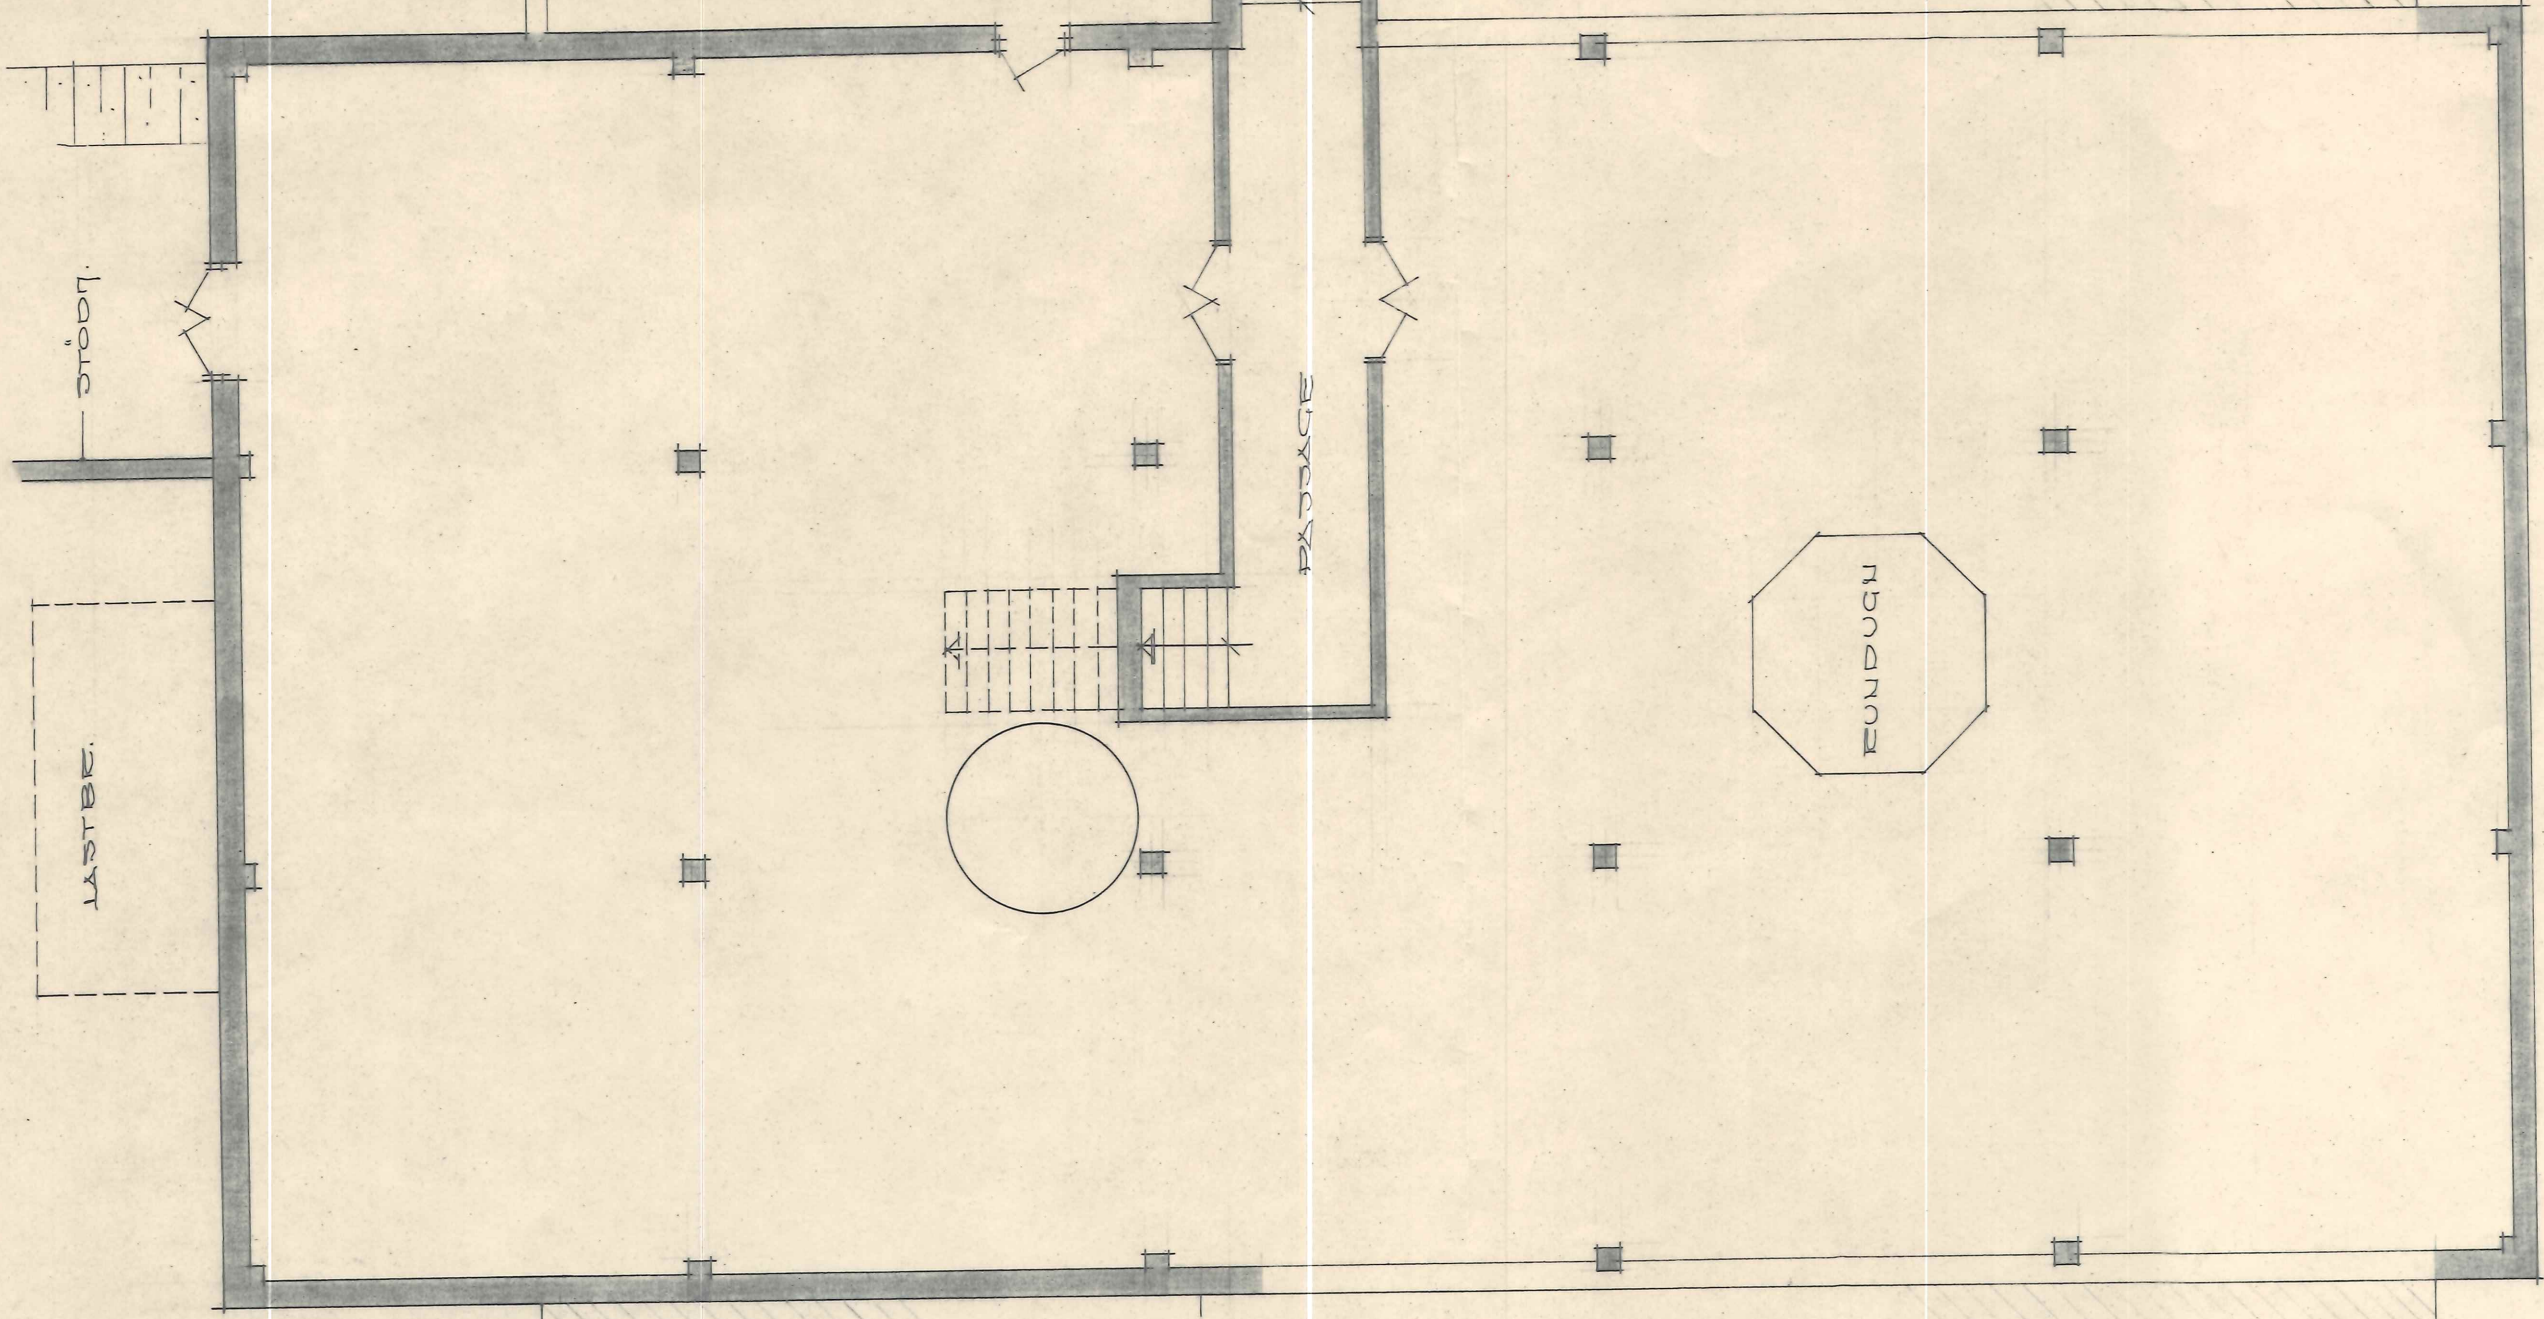

FÖRSTÄDNINGEN

FÖRSTÄDNINGEN

SLIPERI

GODKÄND AV BYGGNADSHÄNSYNEN I UPPFÖRNINGEN
KONSTRUKTIONEN 76 ENL. S 161 PROTO.
KOLLEKTIVT

AVTÄCKNING AV BYGGNADSHÄNSYNEN VÄGNAR

Anders R. R. R.

AVTÄCKNING AV BYGGNADSHÄNSYNEN I UPPFÖRNINGEN
UTAN BYGGNADSHÄNSYNENS GODKÄNNANDE

76 08 25.
234/76

Rev	Ant	Revideringen avser	Sign	Datum
-----	-----	--------------------	------	-------

ÅLGHULTS GLASBRUK AB
OCH BYGGNAD AV HYTTA
PÅ LÄNDRÄTTEN

Obj nr	Rim nr	Ritad	Konstr	Datum	Skala
	2	TSP		76 08 03	1:100
M. Hultmans Byggnads AB 38200 Nybro tel. vx 0481/4060					Nybro den

PÅ LÄNDRÄTTEN, HYTTA, 1:100

BEF. BYGGNADSDRÄTT
NYA