



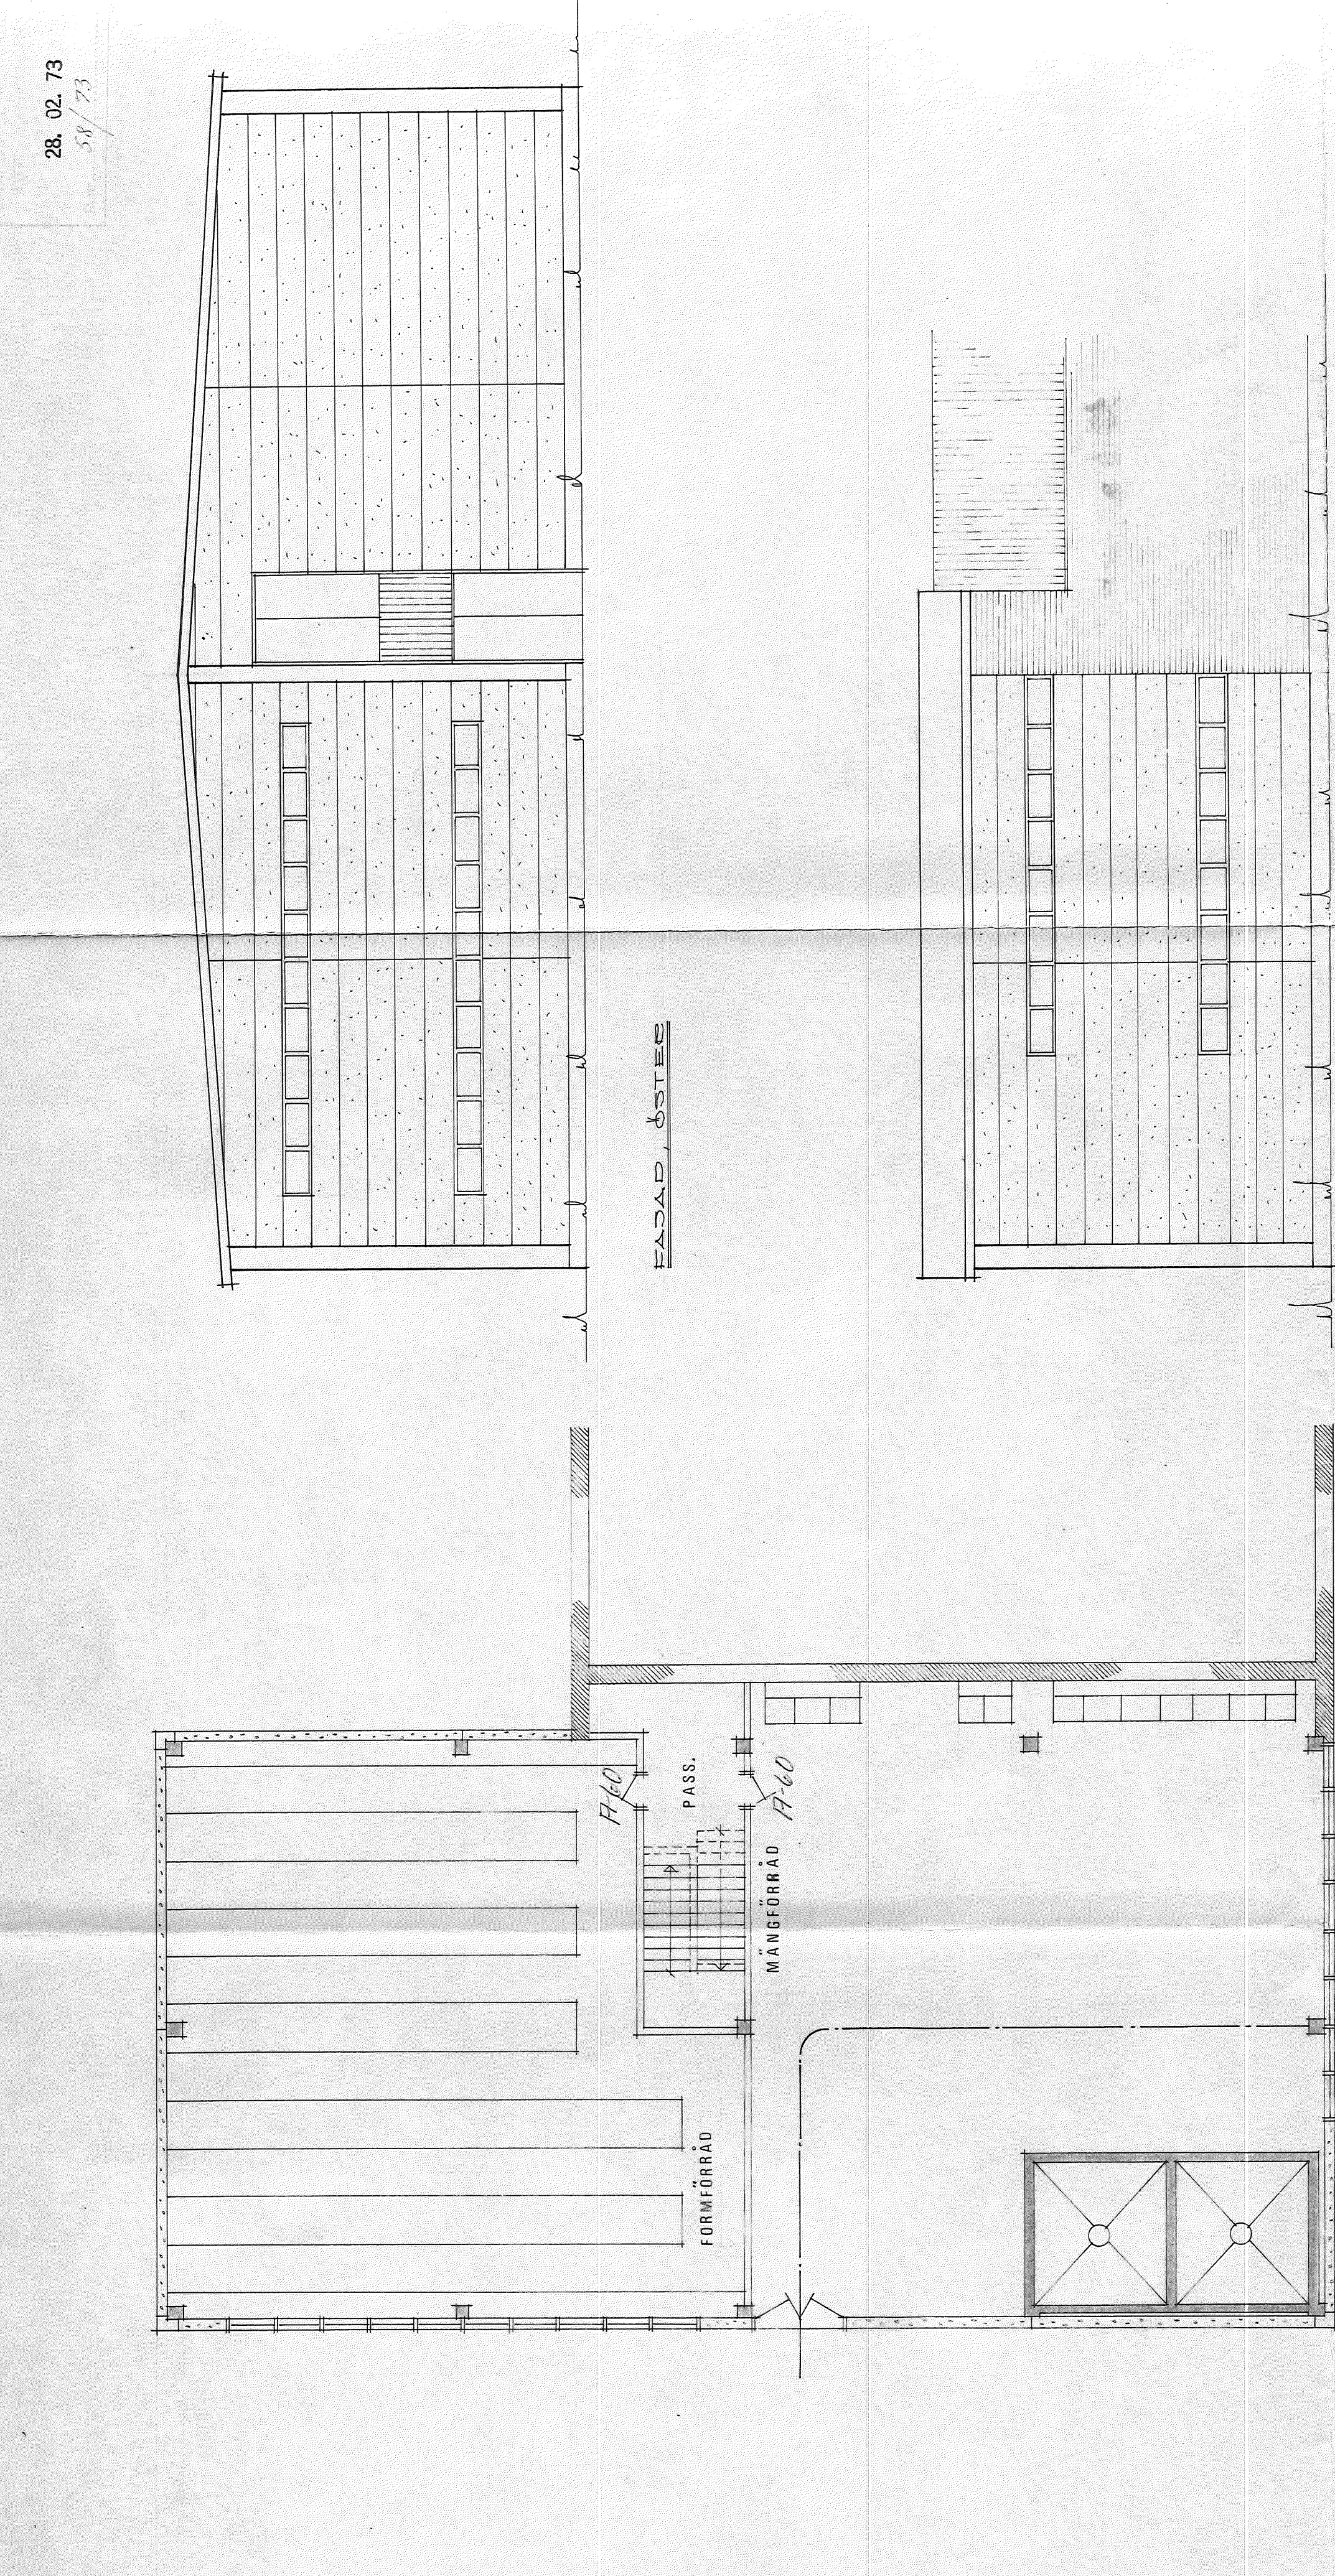


4221-1220

PÅ BYGGNADSNÄMNDENS VÄGNAR:
Stefan Jönsson
AVVISELSE FRÅN DENNA RITNING FÅR EJ VIDTAGAS
UTAN BYGGNADSNÄMNDENS GODKÄNNANDE

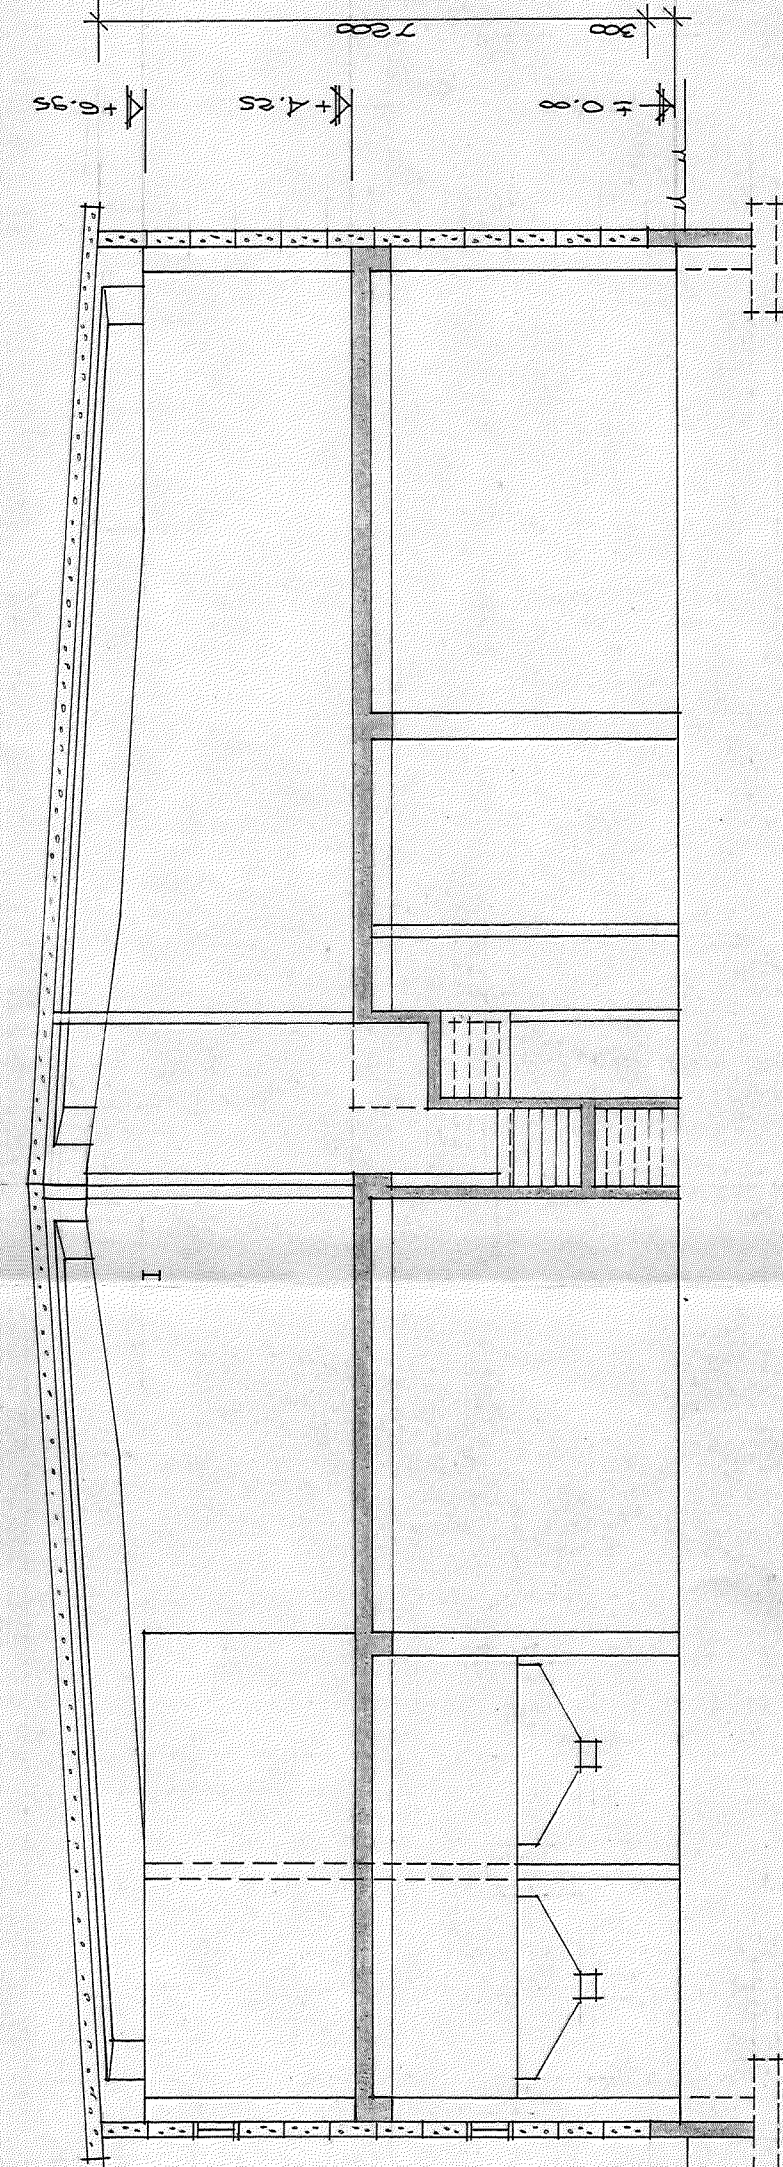

SECRET

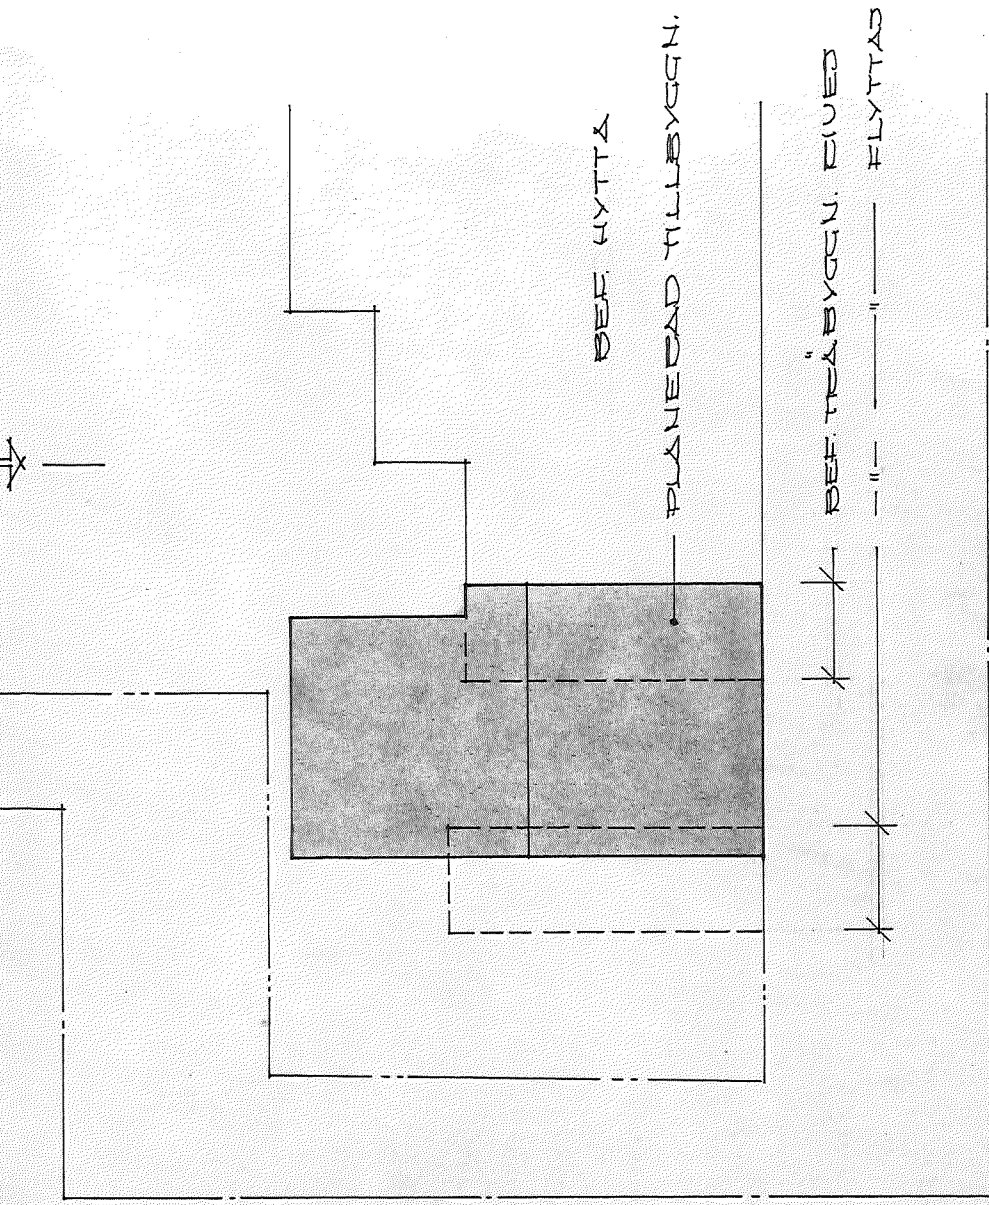

ENTREPRENEUR

Run den 73.02.07	Arvande SALDING	ALGHULTS GLASSBUC AB TILLBYGGNAD 73 HÄNG- OCH FORMBRED
Obj. nr	Ritm. nr	Ritad
	1	73-07
M. Hulmans Byggnads AB		Nyero den
Nybo tid. 140 60		73.02.07 1:00