
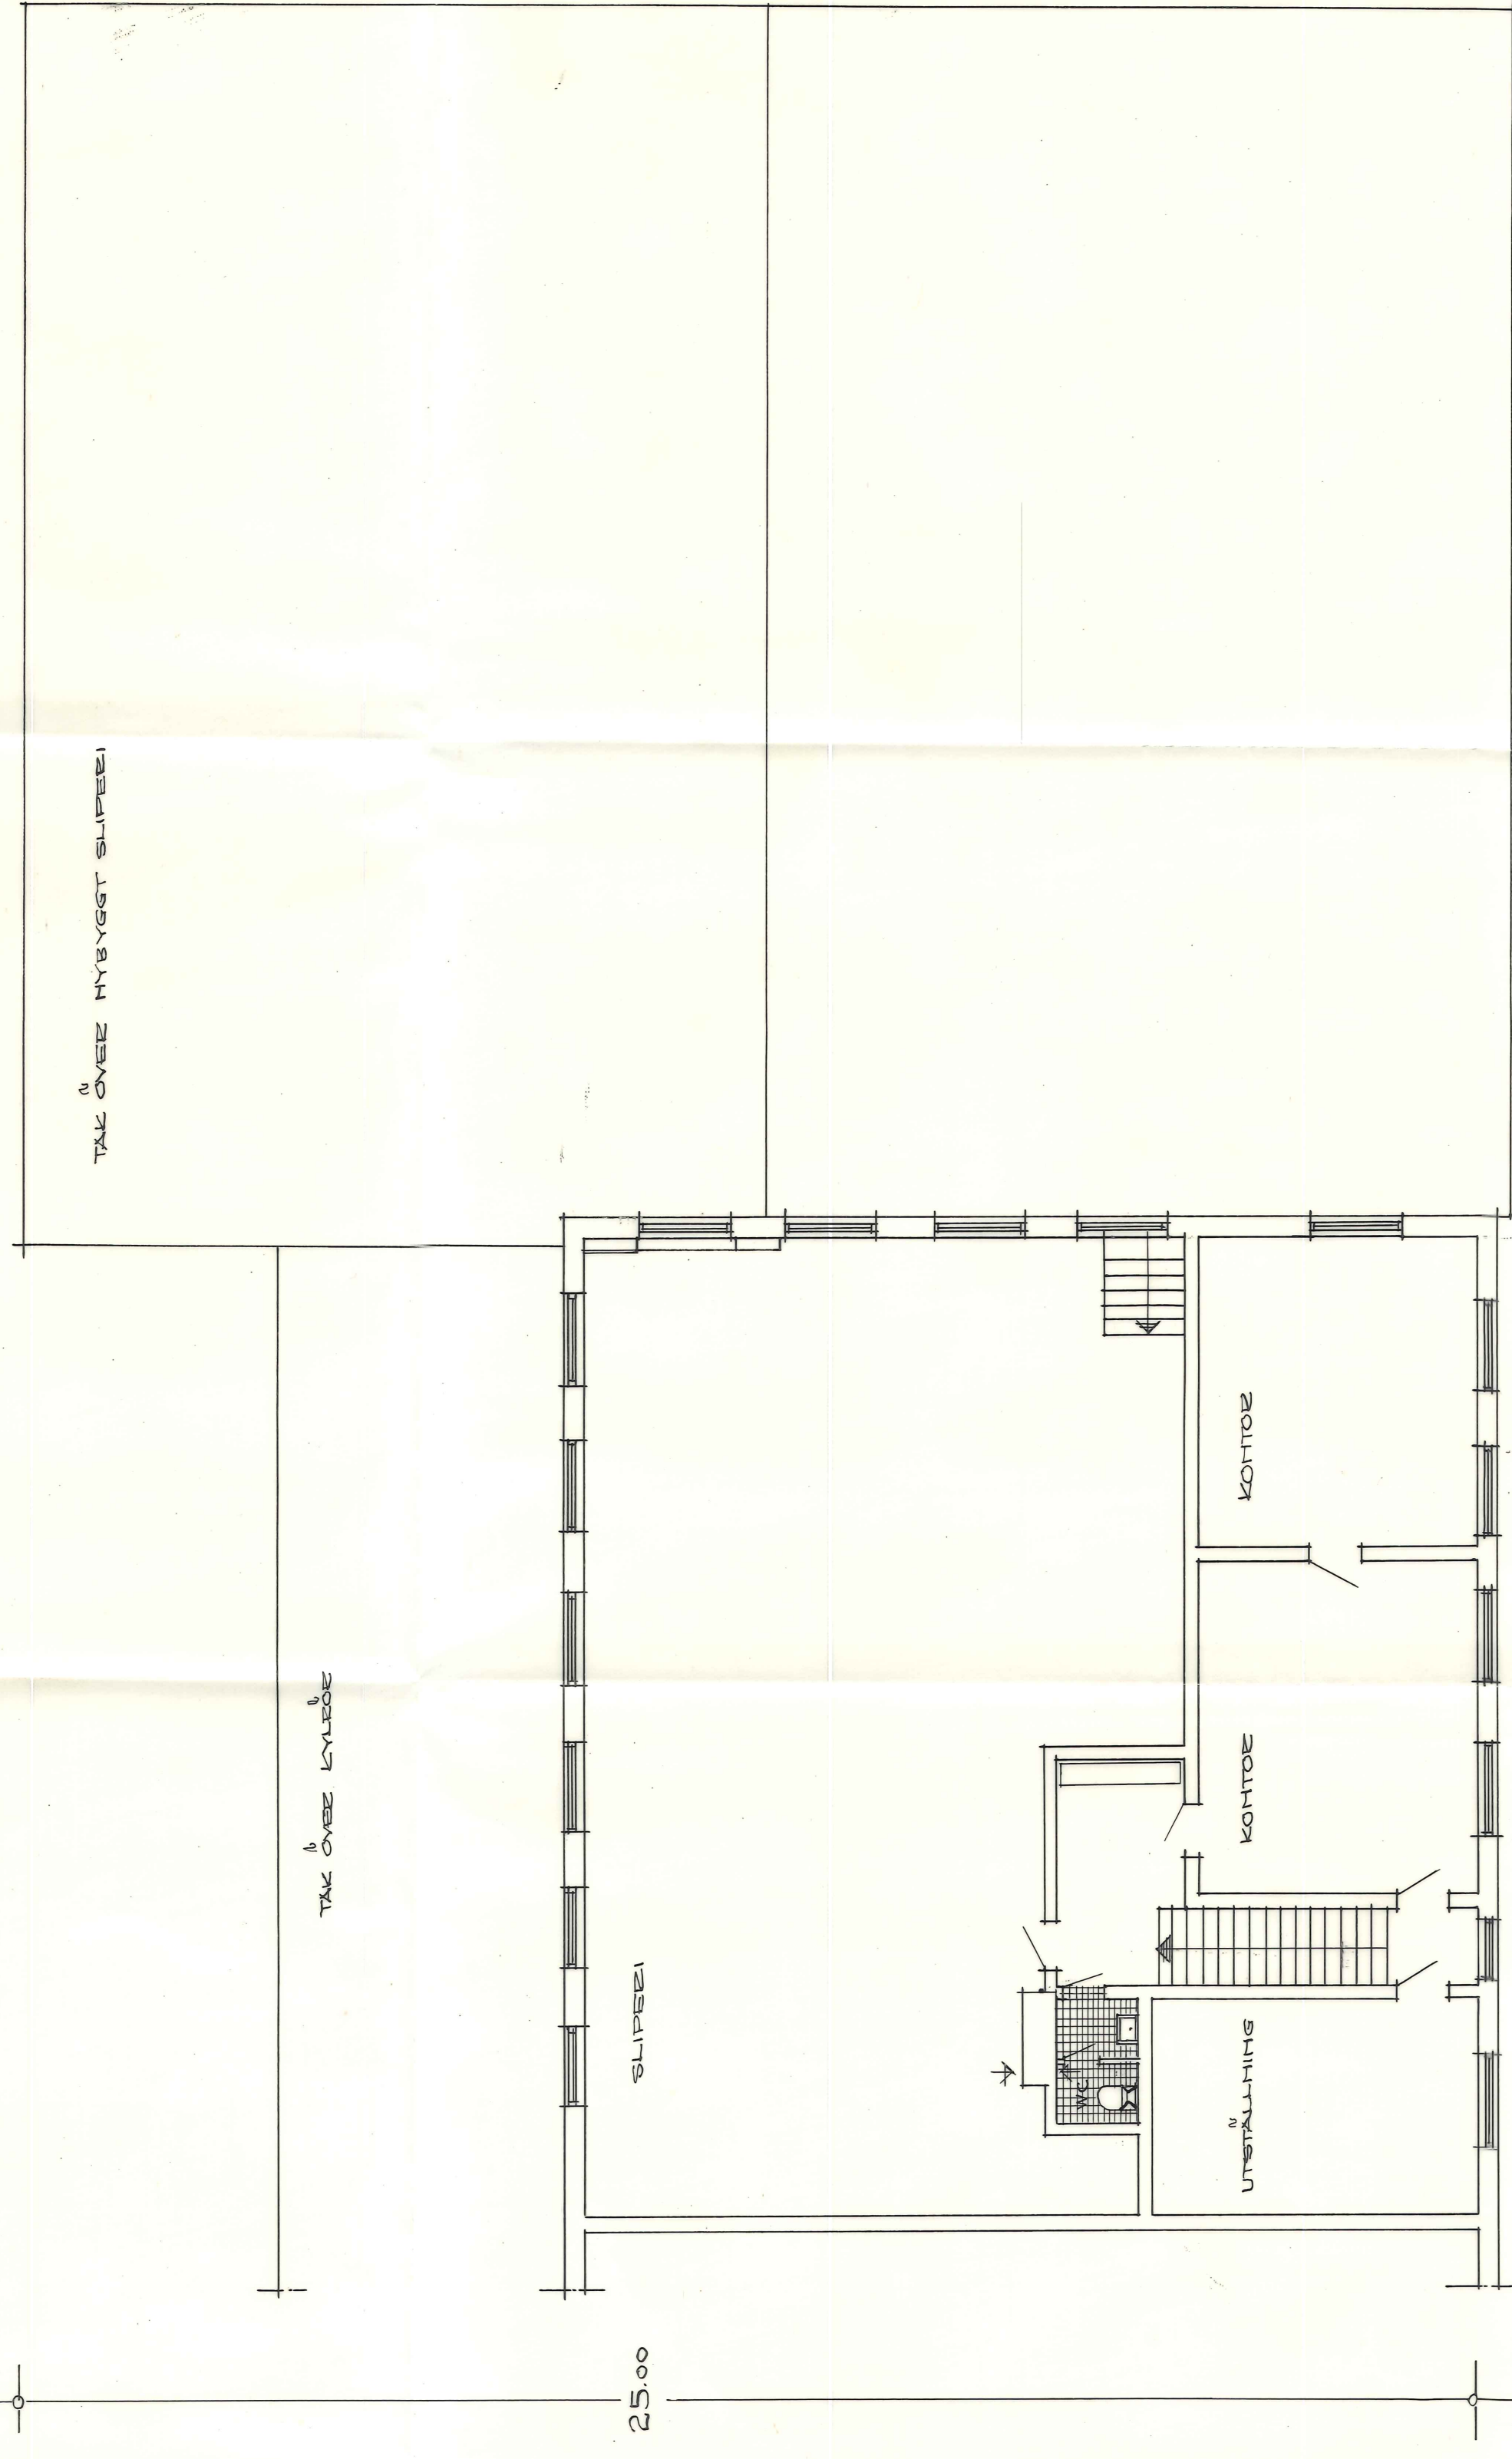


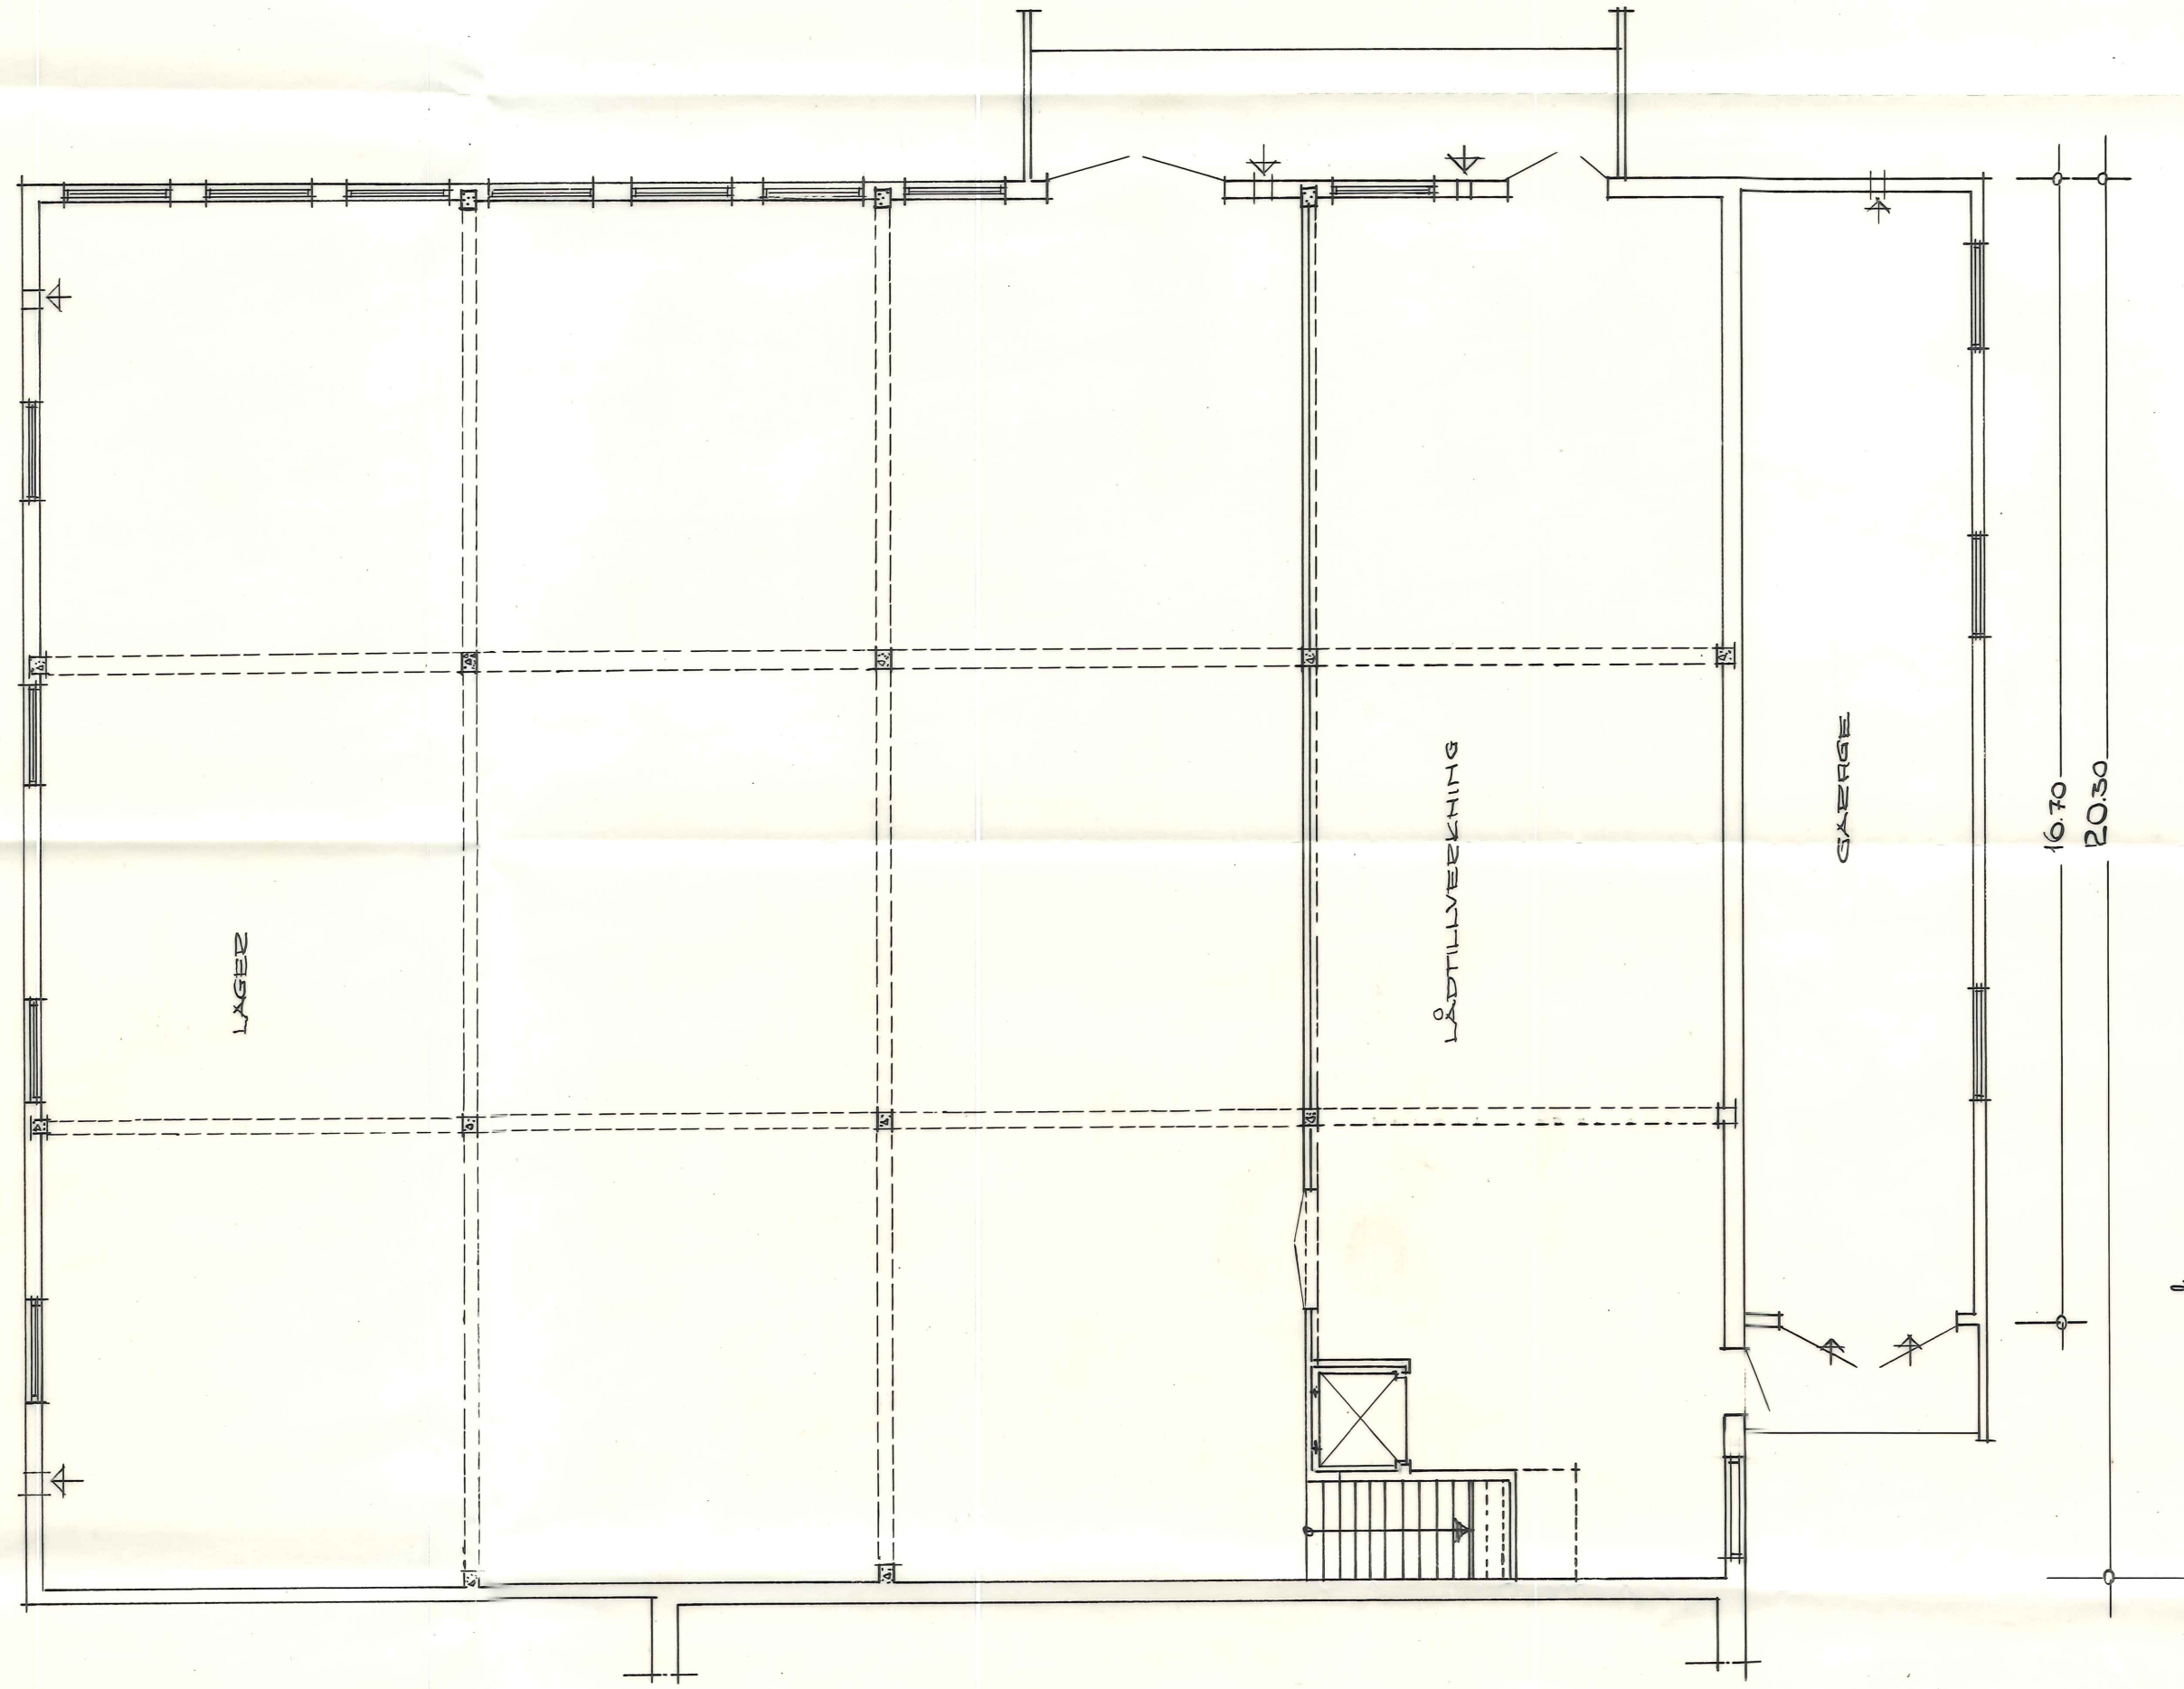

A.-B. ALGHULTS GLASBRUK.
TILBYGGNAD AV NYTT SLIPERI SAMT
OMBYGGNAD AV BEF. TILL PERSONALLOKALER
KÄLLAREPLAN OCH VÅN II TE.
SKALA 1:8100
MÅTT 1:1000 1956
Bygghuset
BYGGNADSIHETEN