
GATU PLAN

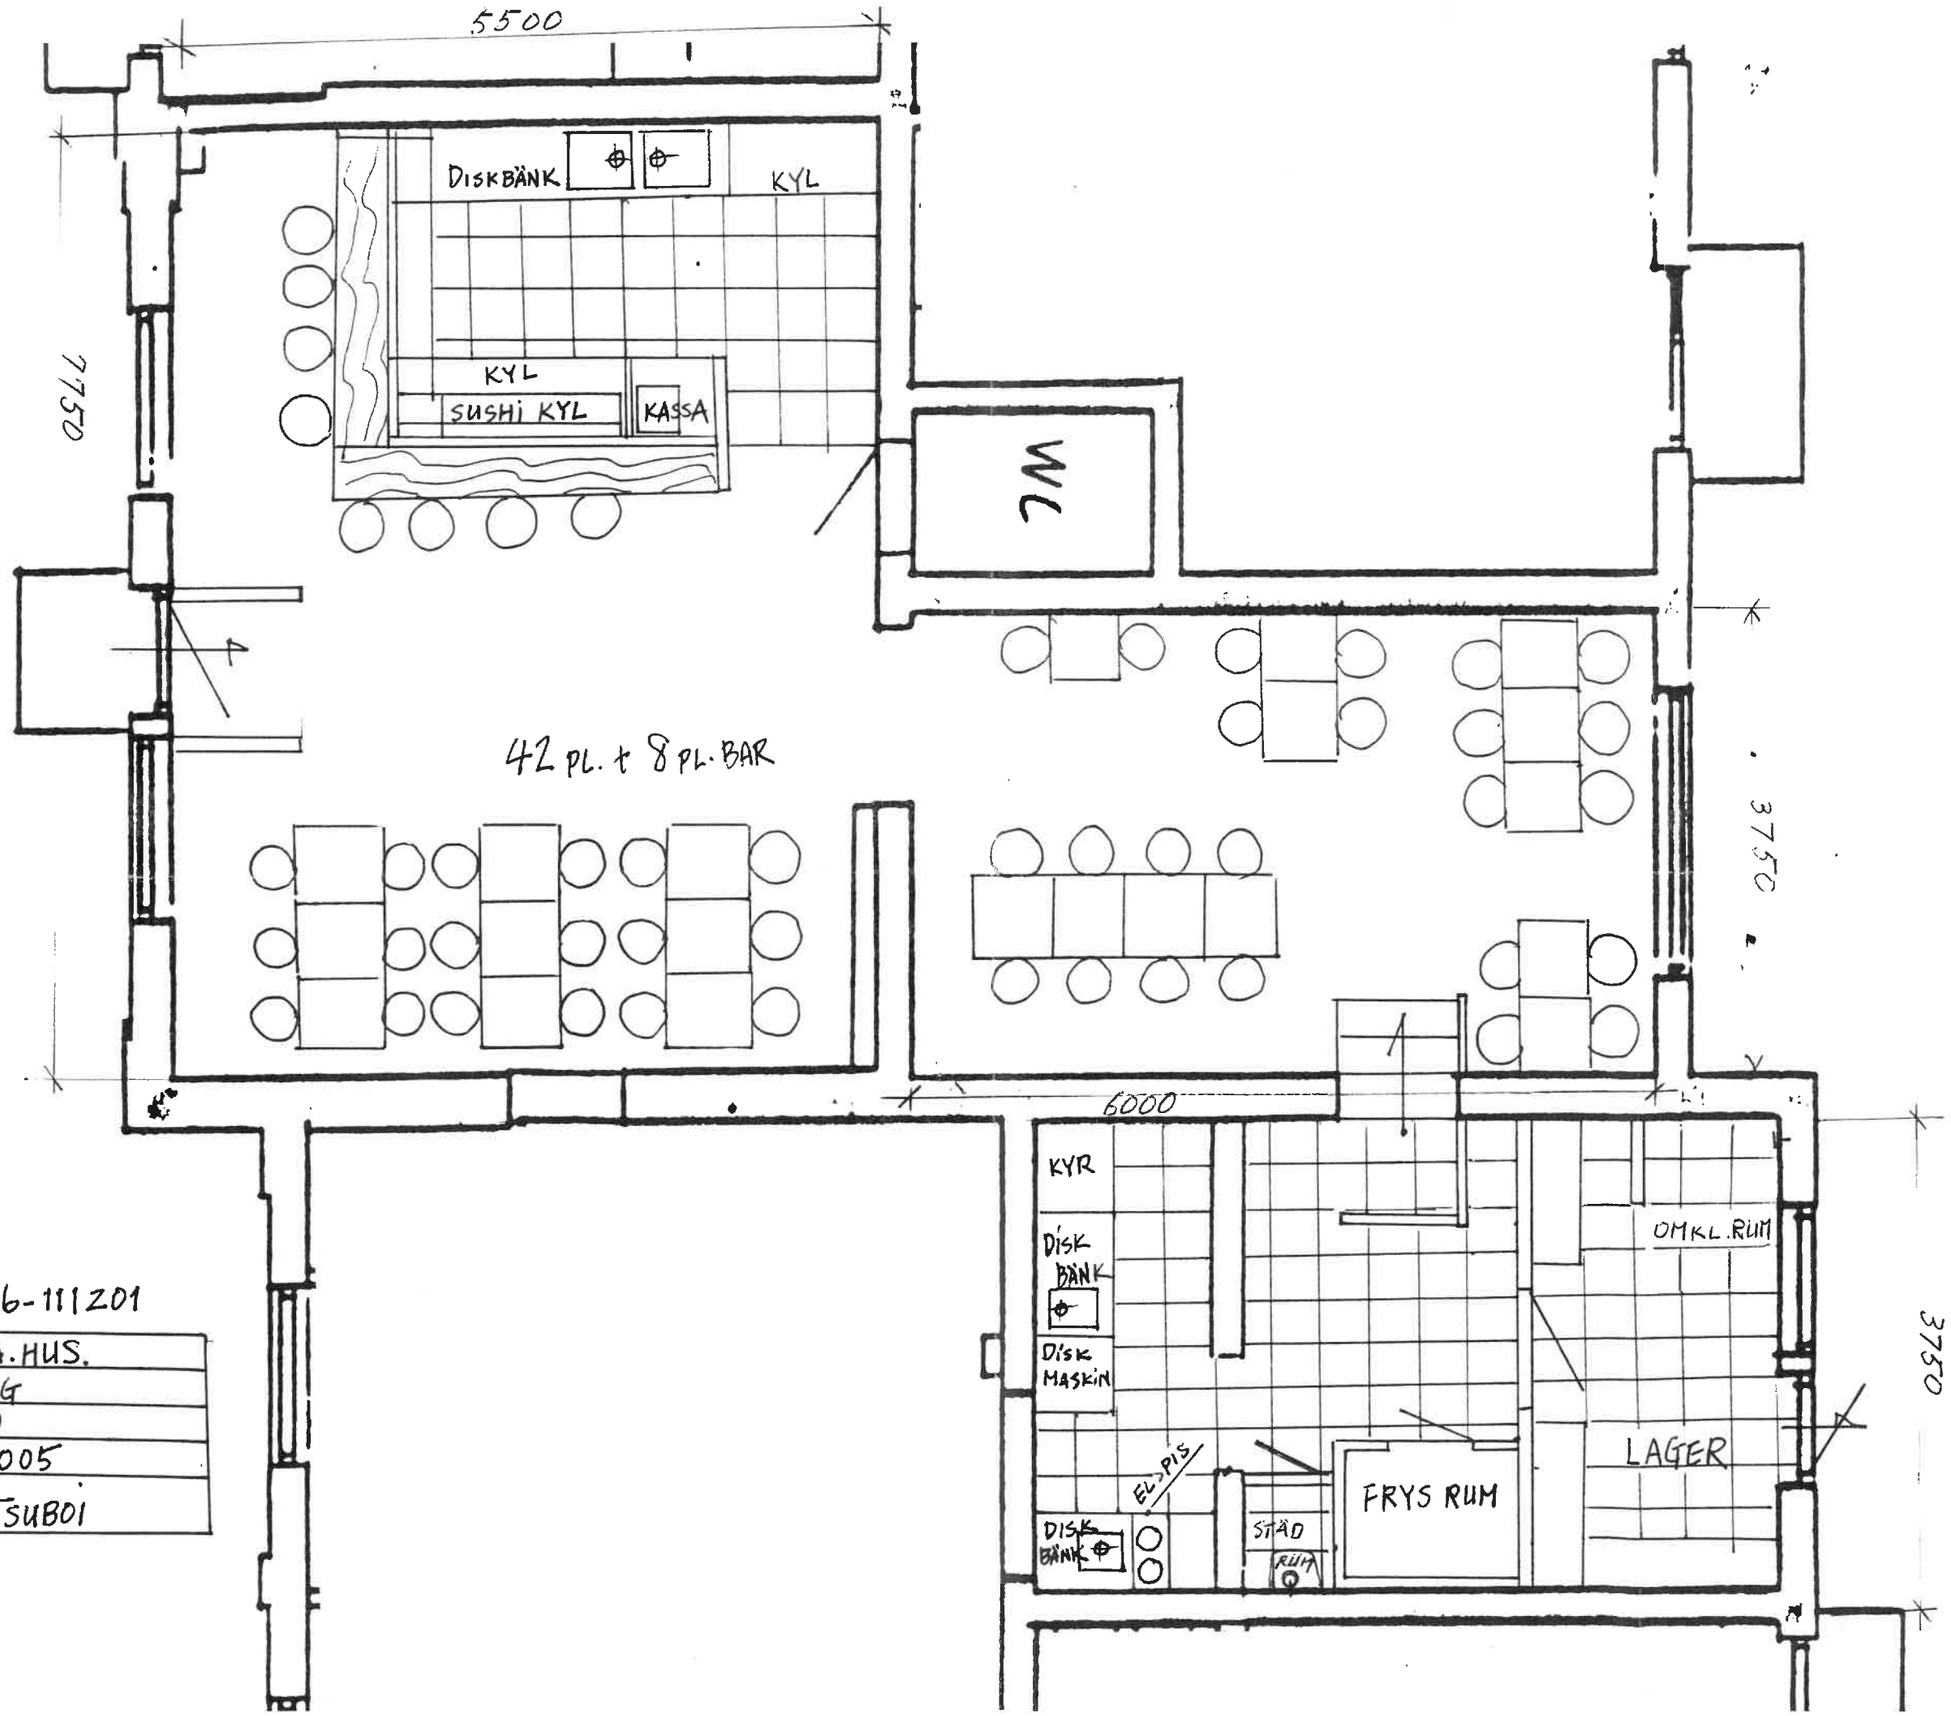

AVTAL Nr. 16-111201

ÅKERSBERGA.HUS.
BOTTENVÅNING
SKALA 1:50
DATUM 20011005
ICHIRO TSUBOI