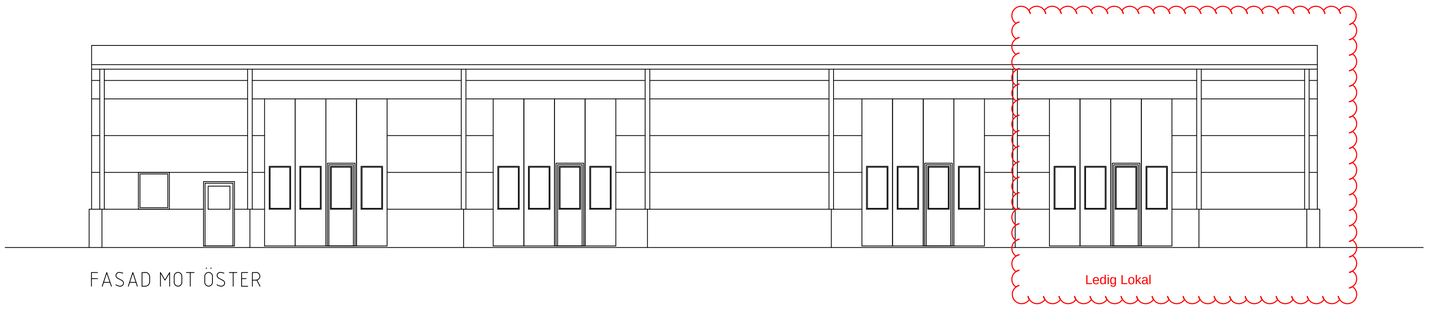

FASAD MOT ÖSTER

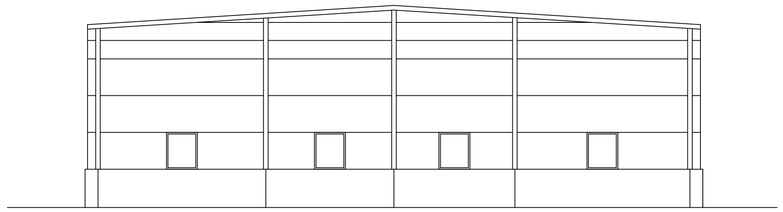

FASAD MOT NORR

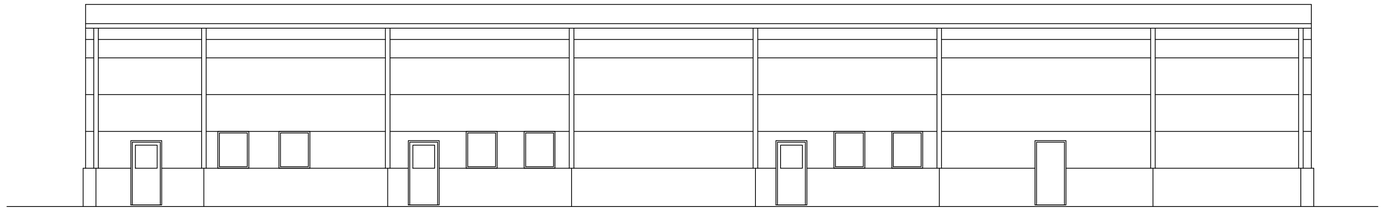

FASAD MOT VÄSTER

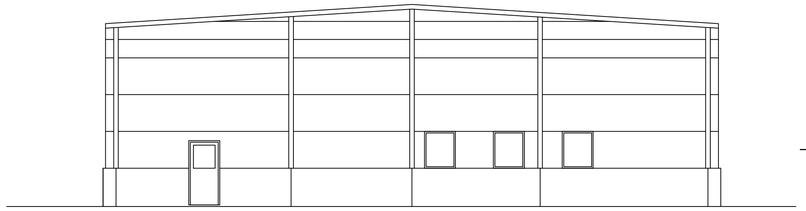

FASAD MOT SÖDER

SKALA 1:100

0 1 2 5 10

METER

BET	ANT	ÄNDRINGEN AVSER	DATUM	SIGN

BYGGLOVHANDLING

MÖNSTERÅS KOMMUN
DEL AV KRONOBÄCK 12:3

	A	TEL	FAX
	K	TEL	FAX
■	V	TEL	FAX
	E	TEL	FAX
	M	TEL	FAX
	I	TEL	FAX

UPPDRAG NUMMER	RITAD AV / KONSTRUERAD AV	HANDLÄGGARE
	MAUG	
ARKIVNUMMER	DATUM	SIGNATUR
	2021-03-26	

NYBYGGNAD AV FÖRETAGSHOTELL
FASADER

SKALA	NUMMER	BET
1:100	A-40.1-101	