
FÖRKLARINGAR

- Vacant
- VACANT PROJEKT
- SIGNED
- SIGNED POP-UP
- TEKNIK
- FASTIGHETSYTOR
- PASSAGE / LASTGÅNGAR
- 3D-FASTIGHETSGRÄNS

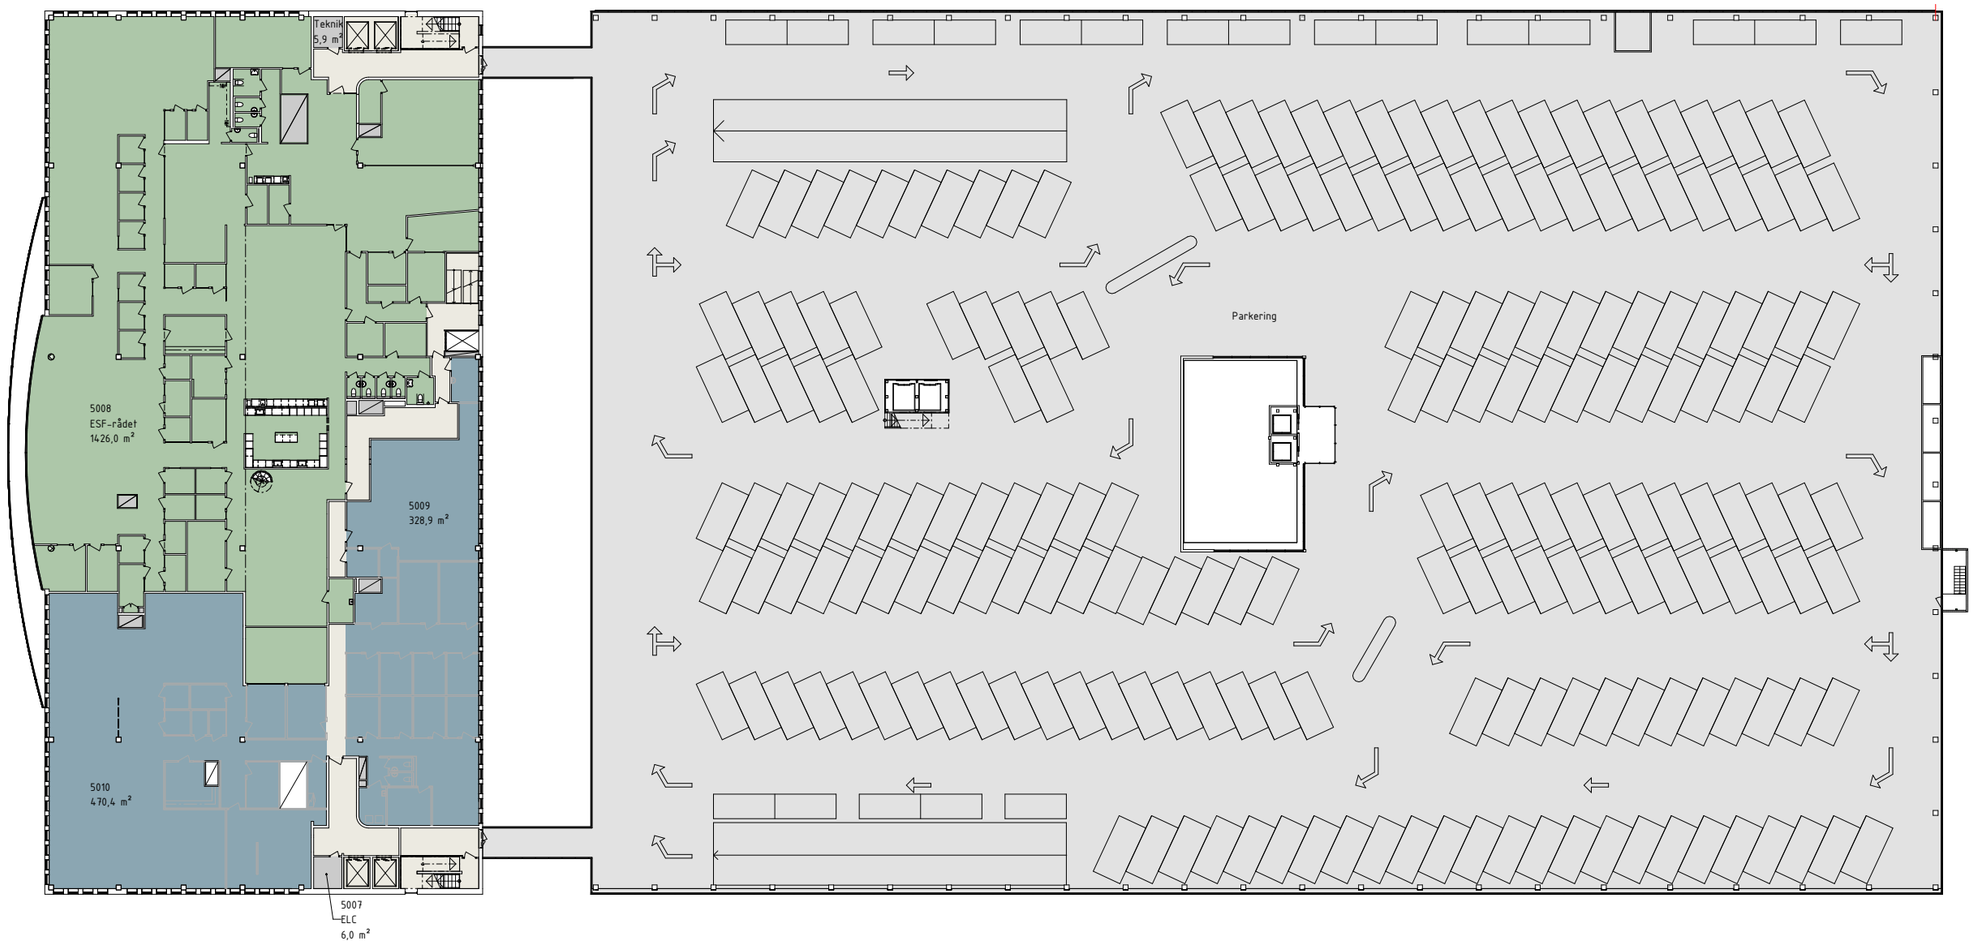

SKALA 1:250 (A3 1:500)

0 1 2 5 10 20 25

METER

GALLERIAN NIAN, CASE 1


PLAN 5
DATUM 2026-10-15
RITAD AV PG

SKALA
A1 1:250
A3 1:500

NIAM CAVENDO SKOOG|ARKITEKTER

FÖRKLARINGAR

- Vacant
- VACANT PROJEKT
- SIGNED
- SIGNED POP-UP
- TEKNIK
- FASTIGHETSYTOR
- PASSAGE / LASTGÅNGAR
- FOODCOURT
- 3D-FASTIGHETSGRÄNS

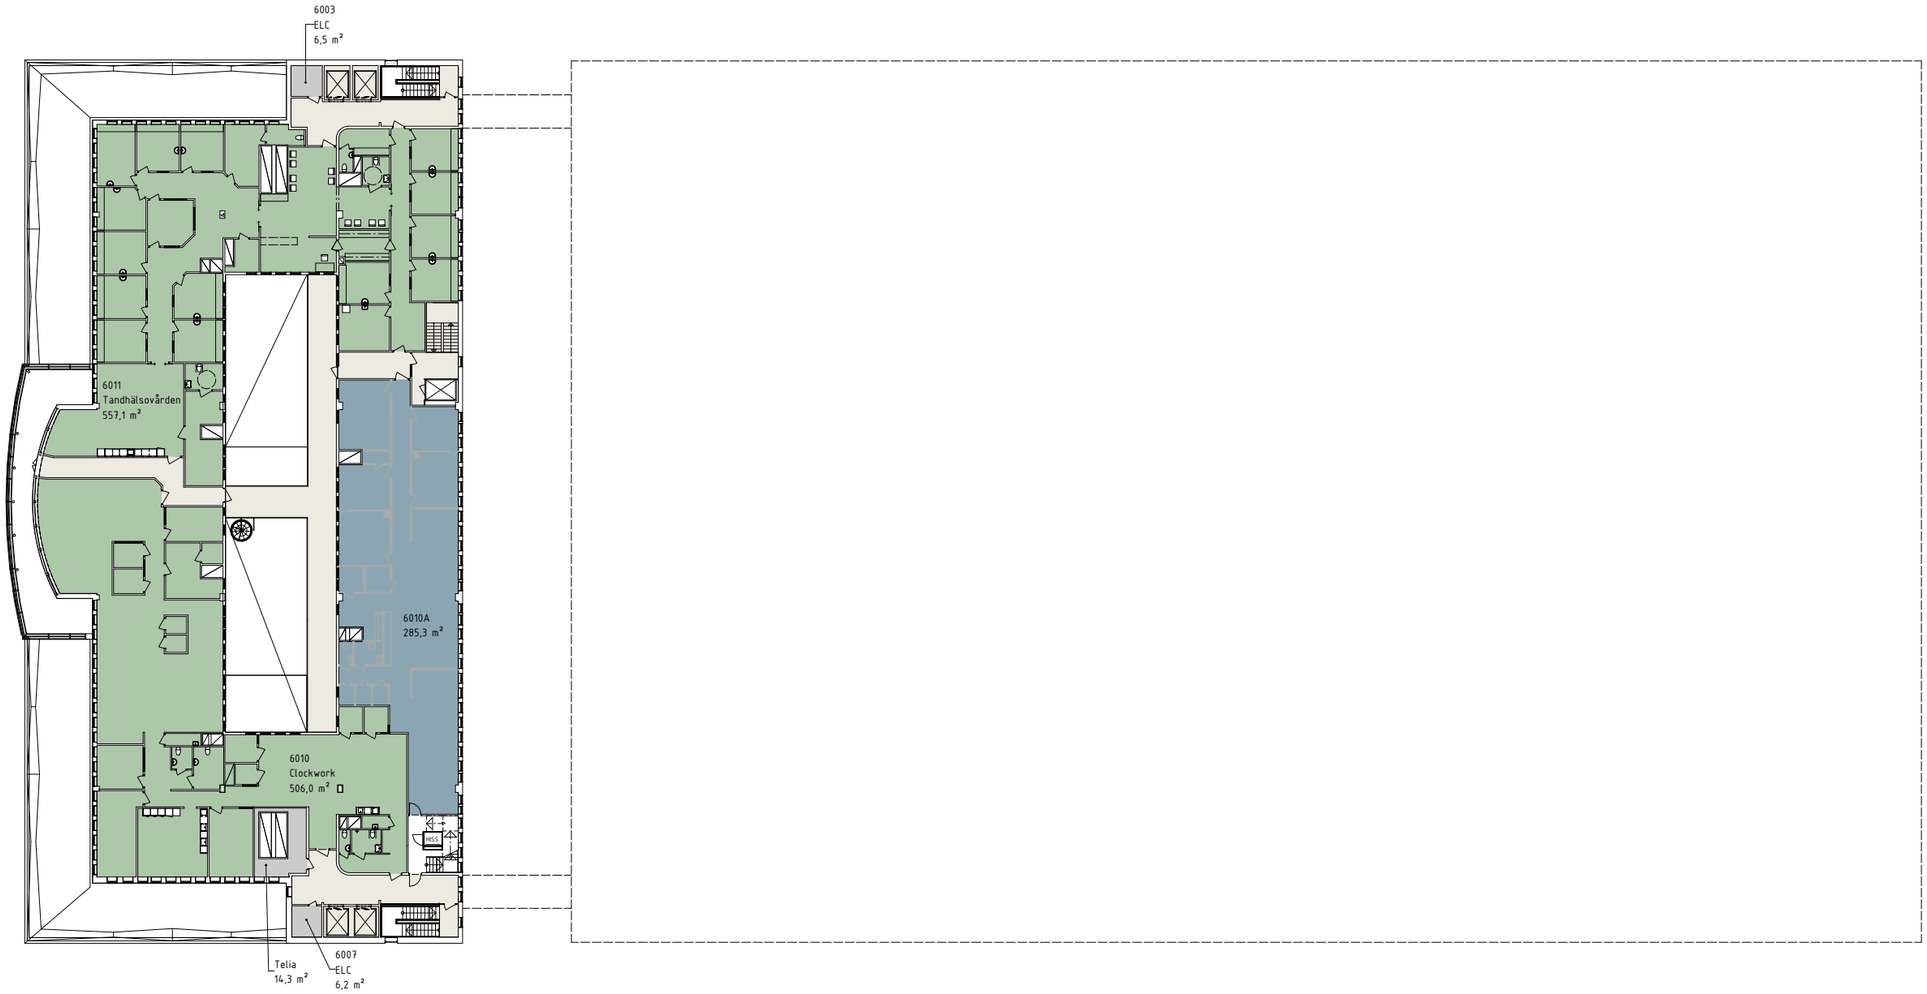

SKALA 1:250 (A3 1:500)

0 1 2 5 10 20 25

METER

GALLERIAN NIAN, CASE 1

PLAN 6
DATUM 2026-10-15
RITAD AV PG

SKALA
A1 1:250
A3 1:500

NIAM CAVENDO SKOOG|ARKITEKTER