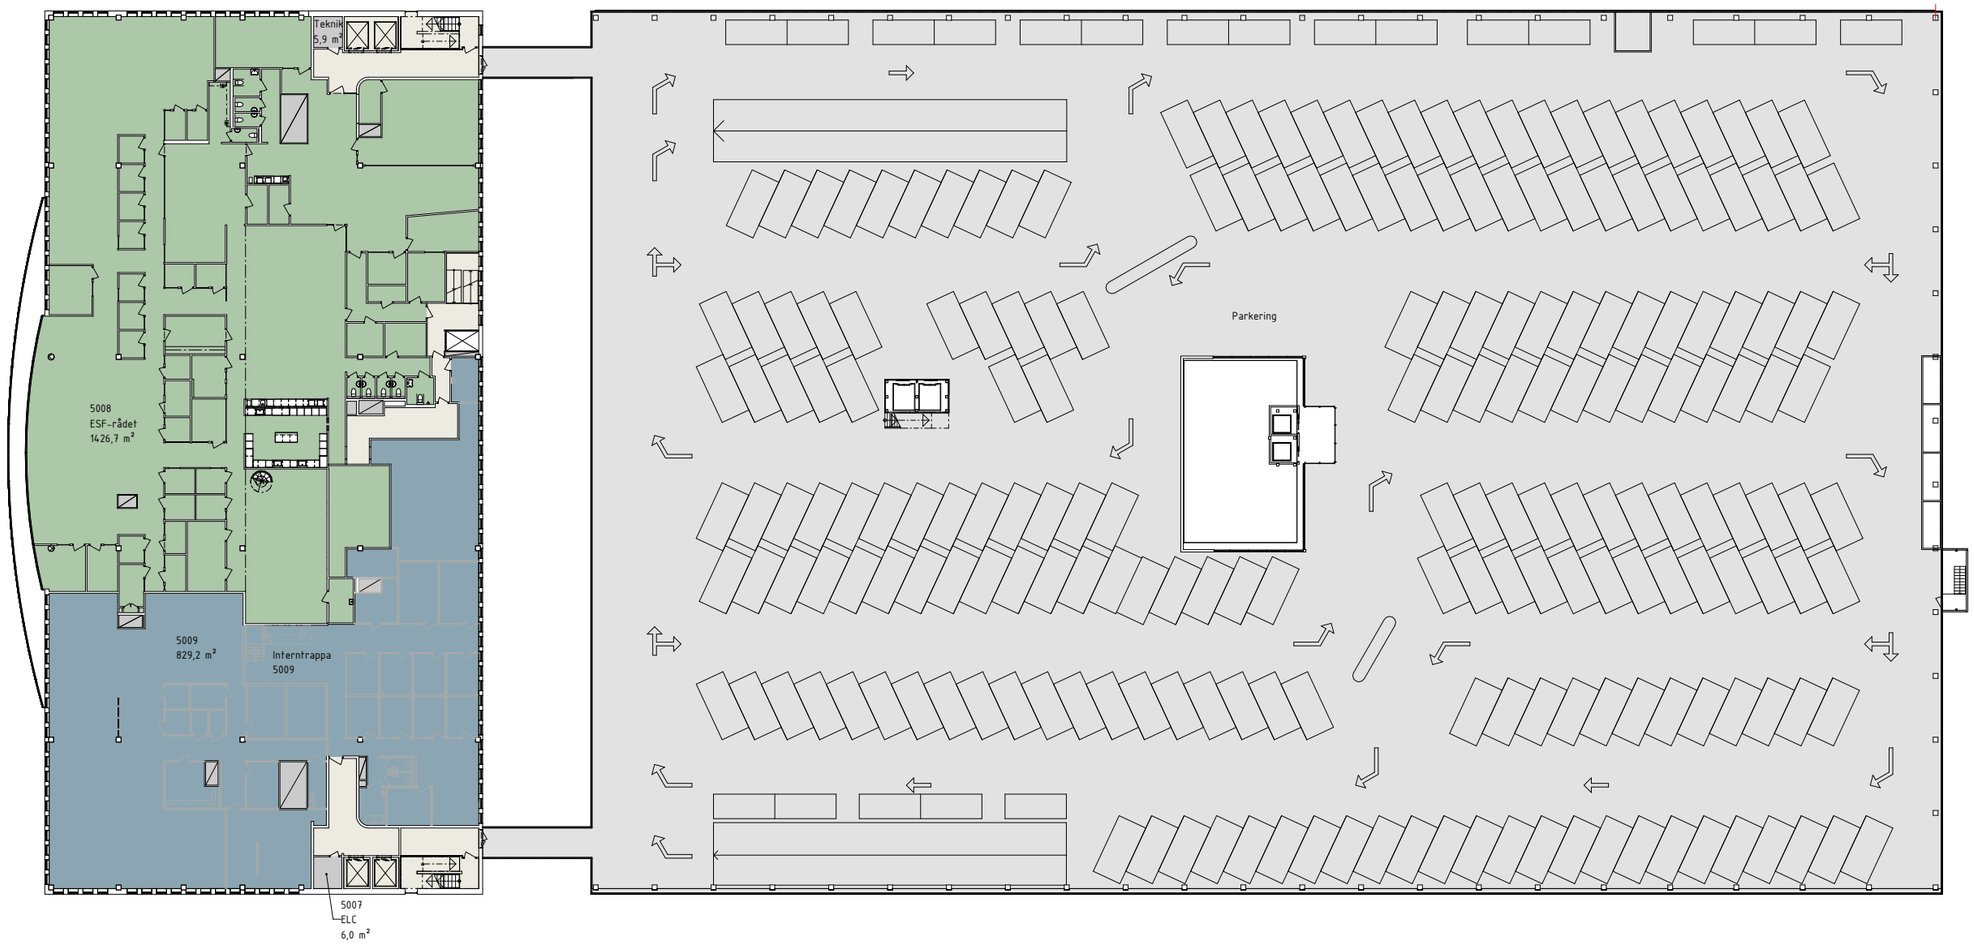


FÖRKLARINGAR

- Vacant
- VACANT PROJEKT
- SIGNED
- SIGNED POP-UP
- TEKNIK
- FASTIGHETSYTOR
- PASSAGE / LASTGÅNGAR
- FOODCOURT
- 3D-FASTIGHETSGRÄNS

LOKAL 5009
PLAN 5: 829,2m²
PLAN 6: 328,5m²

TOTALT: 1157,7m²


SKALA 1:250 (A3 1:500)
0 1 2 5 10 20 25
METER

GALLERIAN NIAN, CASE 3

PLAN 5
DATUM 2026-10-15
RITAD AV PG

SKALA
A1 1:250
A3 1:500

NIAM CAVENDO SKOOG|ARKITEKTER

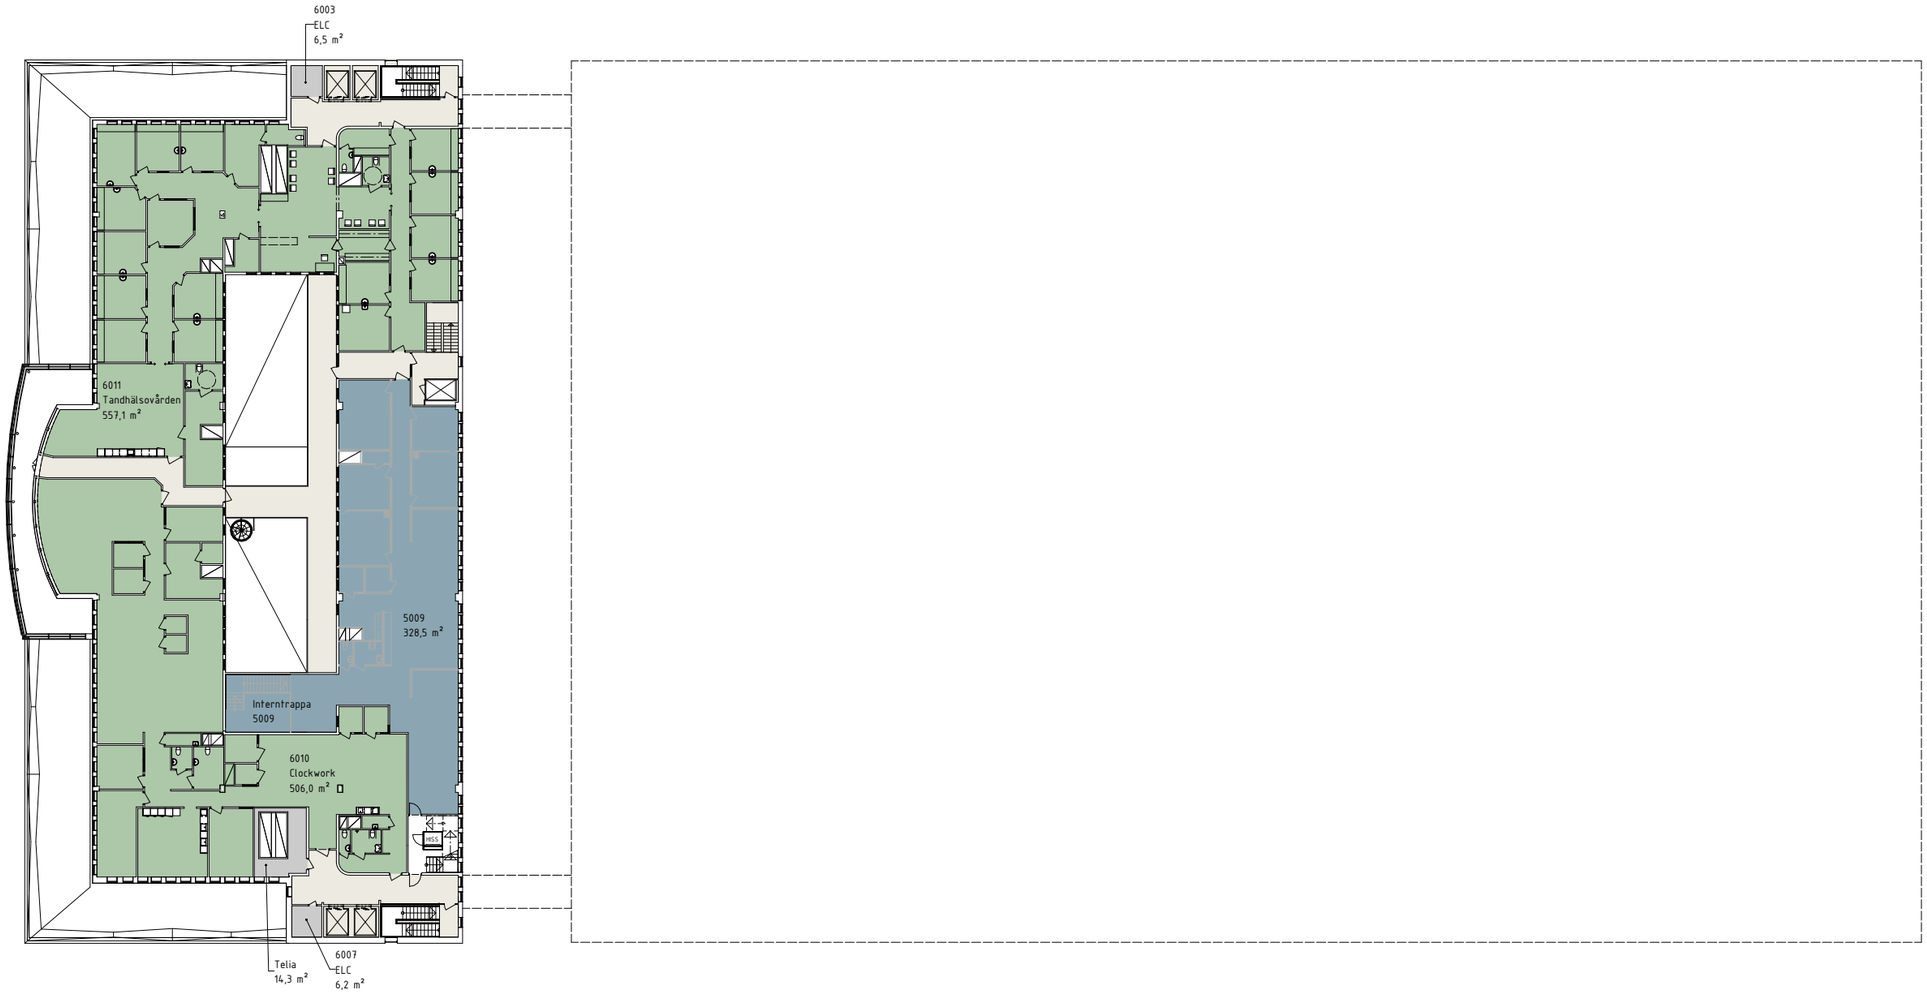

FÖRKLARINGAR

- Vacant
- VACANT PROJEKT
- SIGNED
- SIGNED POP-UP
- TEKNIK
- FASTIGHETSYTOR
- PASSAGE / LASTGÅNGAR
- FOODCOURT
- 3D-FASTIGHETSGRÄNS

LOKAL 5009
PLAN 5: 829,2m²
PLAN 6: 328,5m²

TOTALT: 1157,7m²

SKALA 1:250 (A3 1:500)
0 1 2 5 10 20 25
METER

GALLERIAN NIAN, CASE 3

PLAN 6
DATUM 2026-10-15
RITAD AV PG

SKALA
A1 1:250
A3 1:500

NIAM CAVENDO SKOOG|ARKITEKTER