

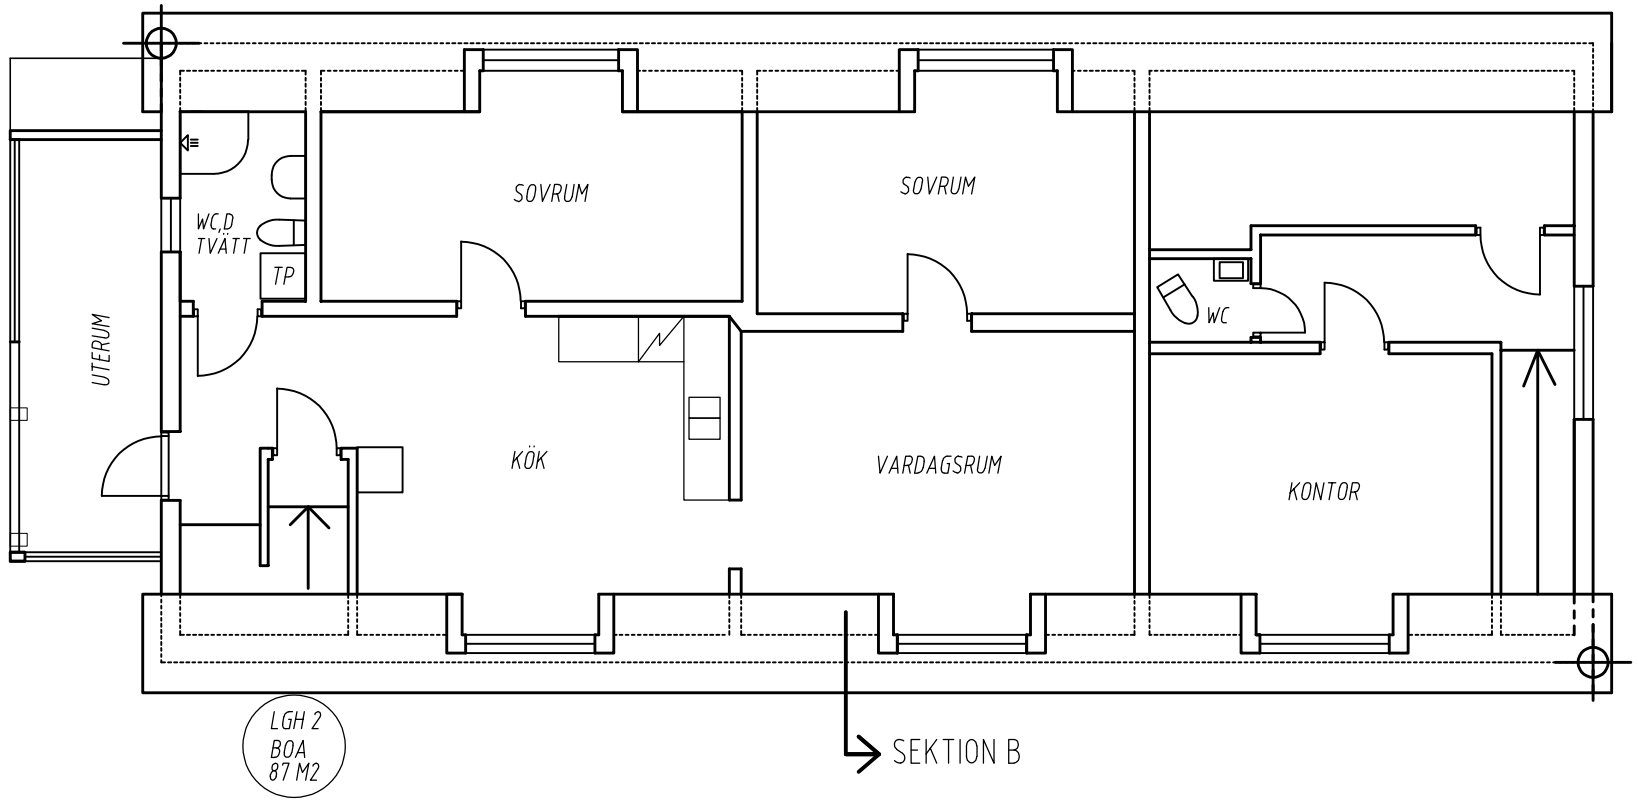



ÖVREPLAN

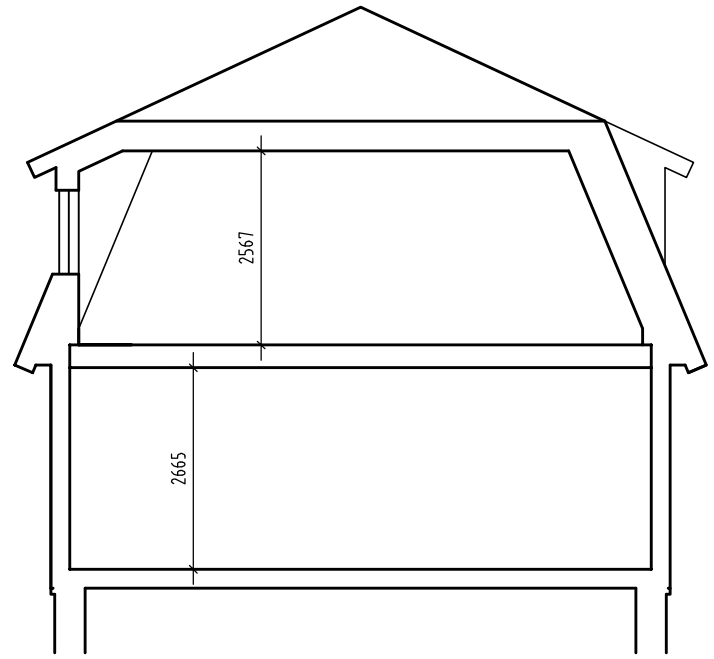

SEKTION B

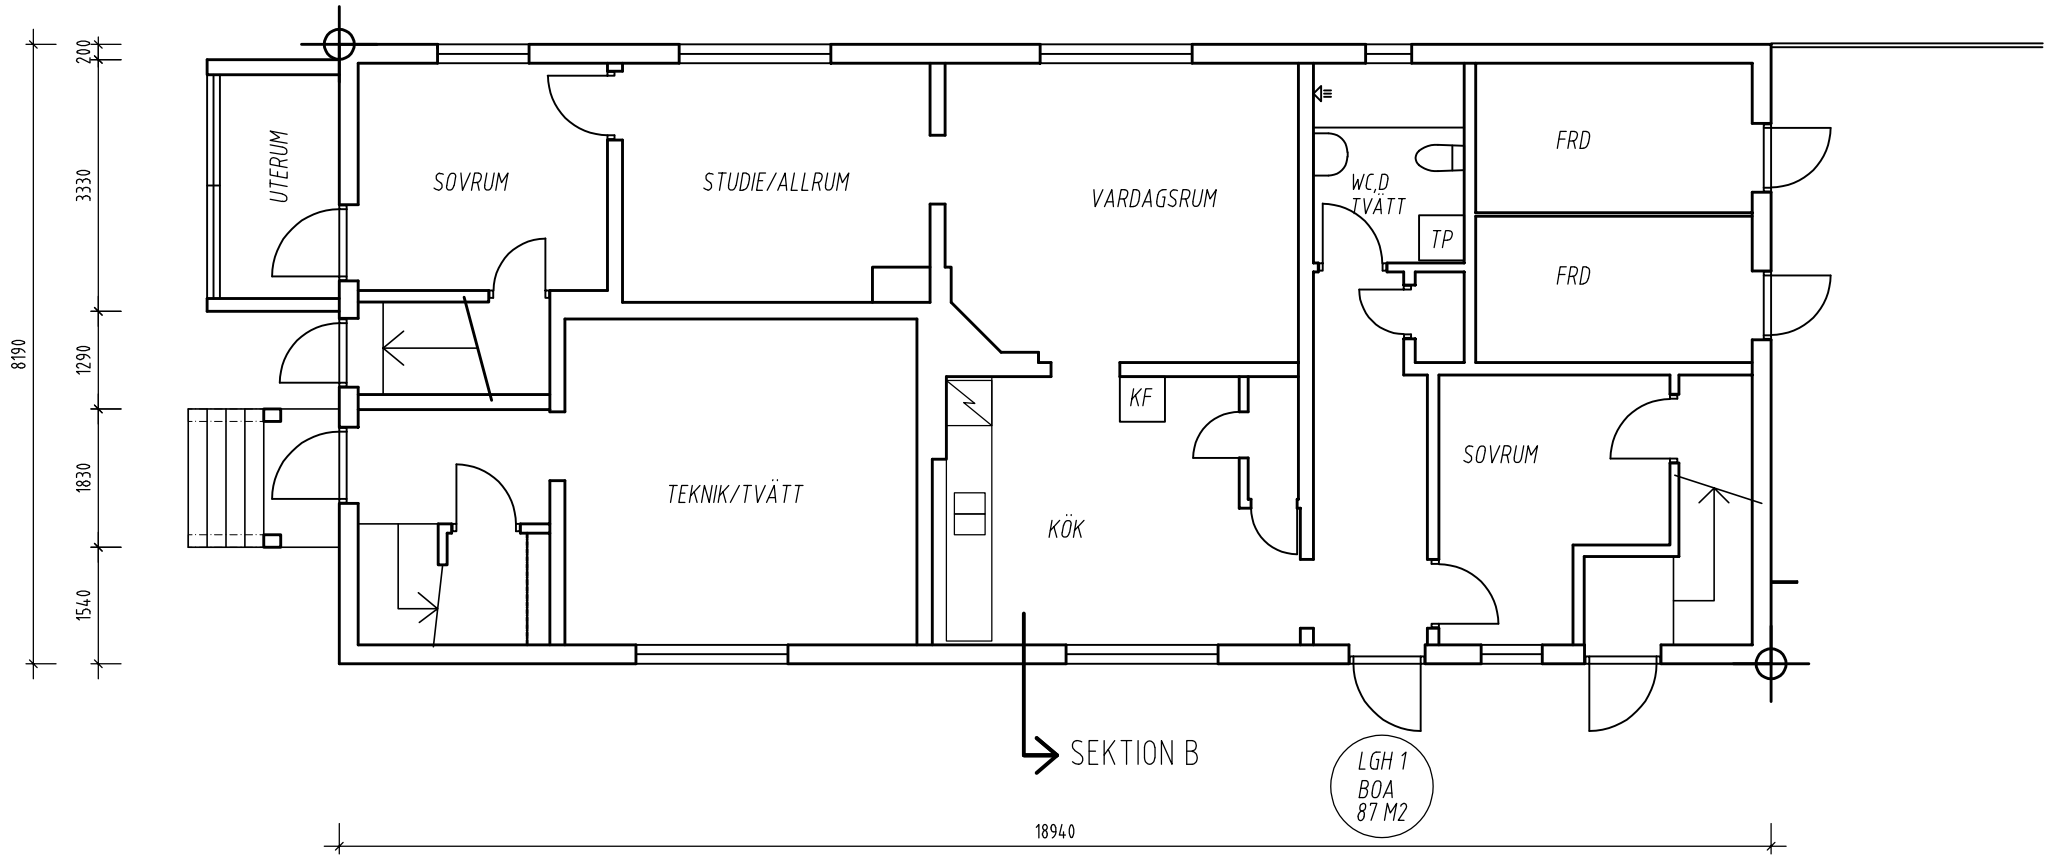

BOTTENPLAN

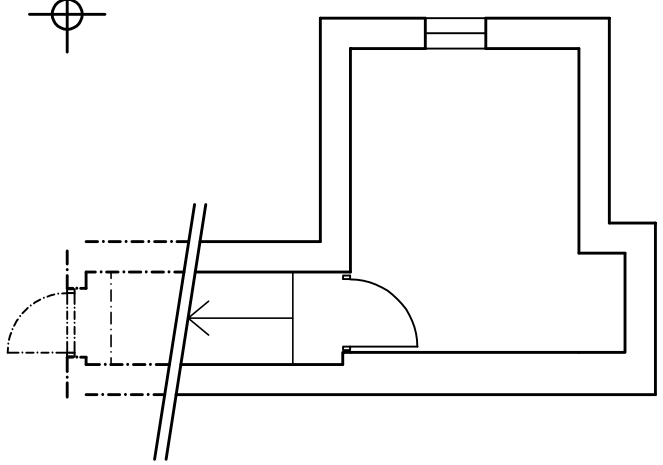

KÄLLAREN

0 1 2 3 4 5m 10m

LGH 1, BOA 87 M2
LGH 2, BOA 87 M2

arkitektbyrå
jandieke noback
selbäcksvägen 13 79237 mora 073 0756916
jandieke.noback@gmail.com www.arkitektjandieke.se

BYGGHANDLING

BET	ANT	ÄNDRINGEN AVSER	SIGN	DATUM

DATUM 2024.05.07 | REV

ORSA KYRKBY 103:6 LÄGENHETER/GARAGE

UPPDRAGSNR 24816 | SKALA 1:100

A-40.1-105 PLANER, SEKTION B LÄGENHETER