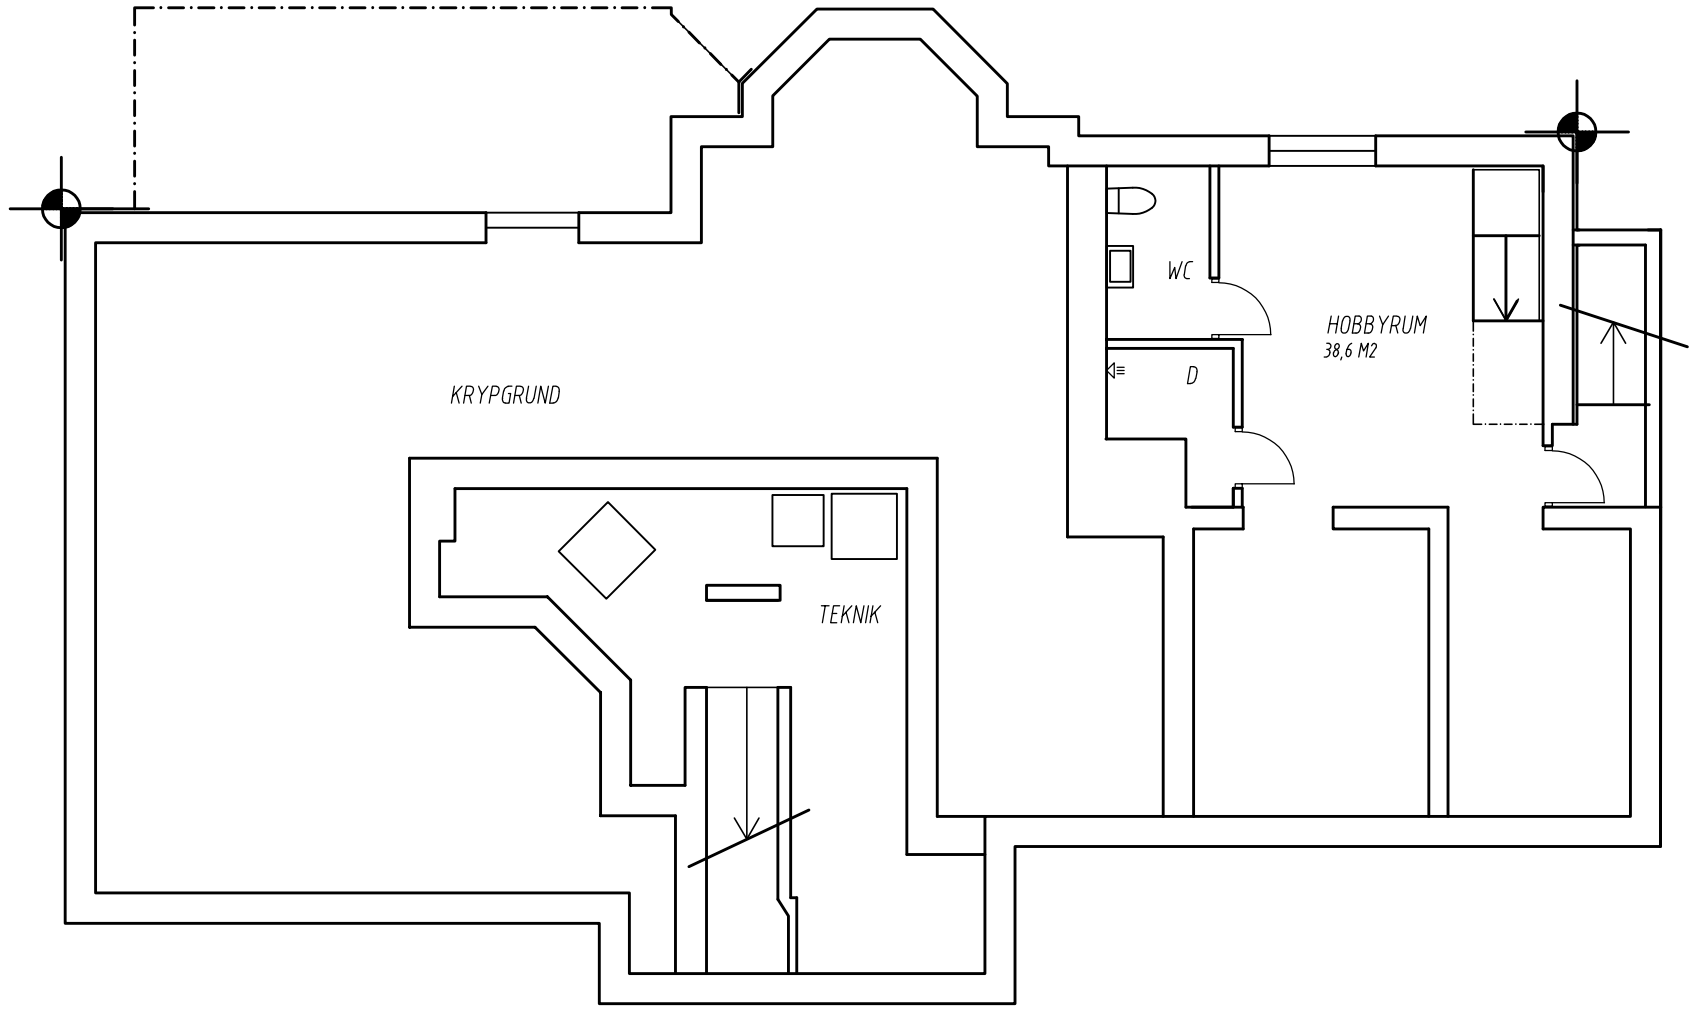


KÄLLARPLAN

0 1 2 3 4 5m 10m

arkitektbyrå
jandieke noback
selbäcksvägen 13 79237 mora 073 0756916
jandieke.noback@gmail.com www.arkitektjandieke.se

BYGGHANDLING		BET	ANT	ANDRINGEN AVSER	SIGN	DATUM
DATUM 2024.05.07	REV					
		ORSA KYRKBY 103:6				
UPPDRAGSNR 24816	SKALA 1:100	A-40.1-100 KÄLLAREN				