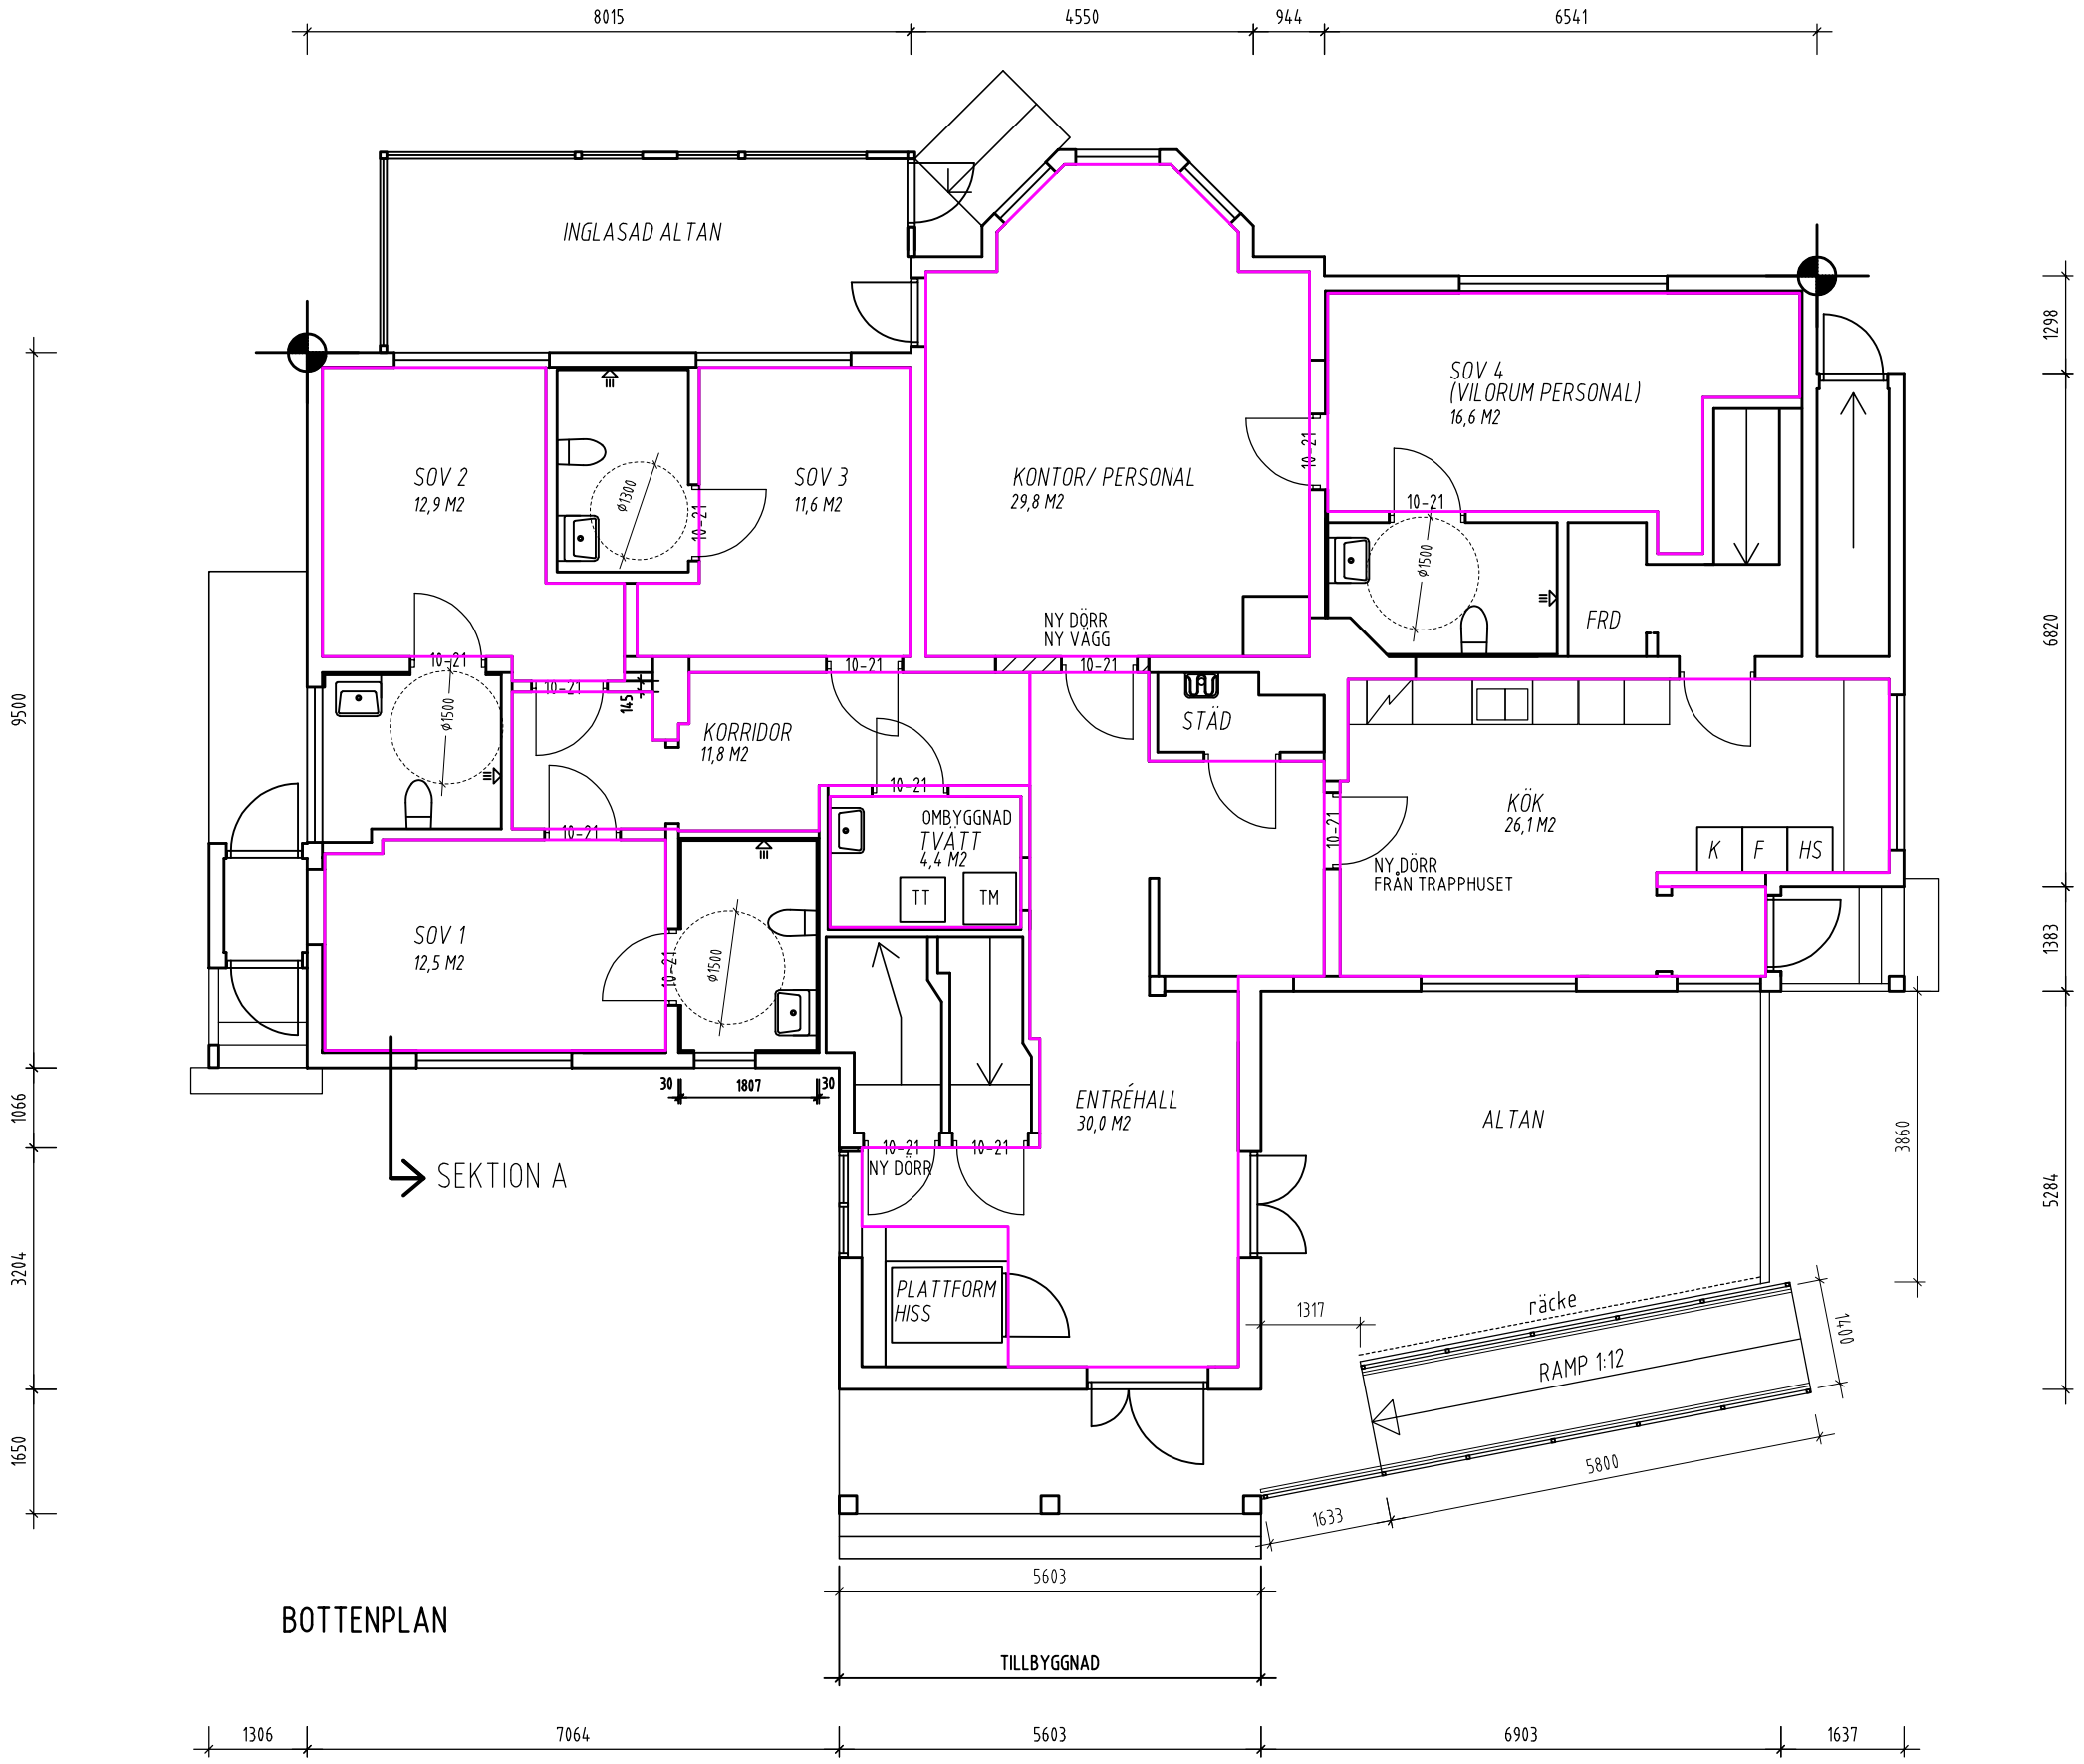


0 1 2 3 4 5m 10m

BOAREA BOTTENPLAN: 207,2 M2

arkitektbyrå
jandieke noback
selbäcksvägen 13 79237 mora 073 0756916
jandieke.noback@gmail.com www.arkitektjandieke.se

BYGGHANDLING

DATUM	REV
2024.05.07	
UPPDRAGSNR	SKALA
24816	1:100

BET	ANT	ÄNDRINGEN AVSER	SIGN	DATUM

ORSA KYRKBY 103:6

A-40.1-101 M2 BOTTENPLAN