

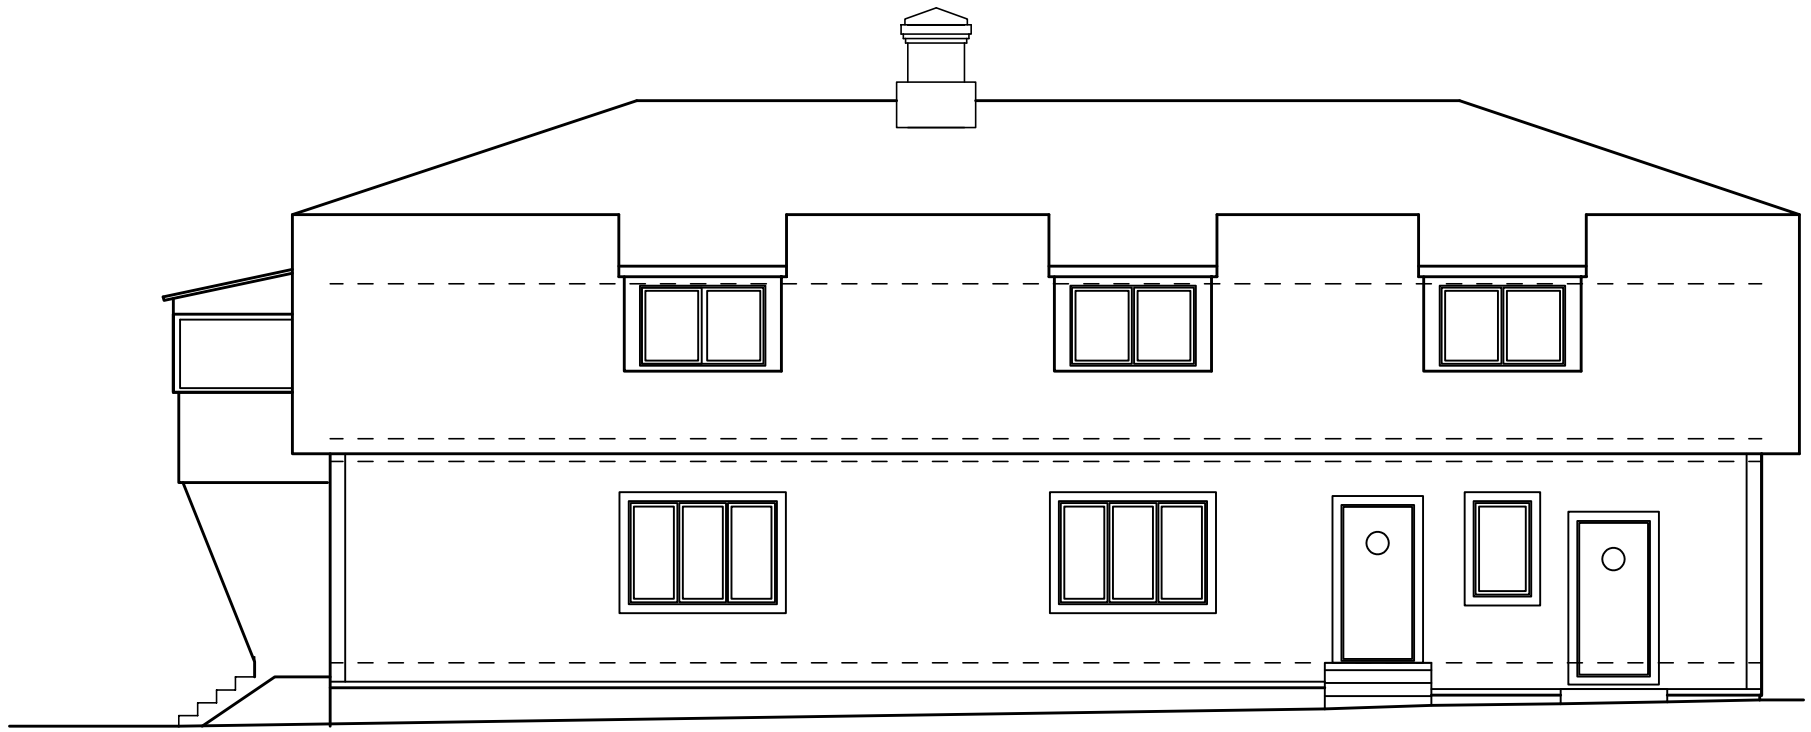



SÖDER

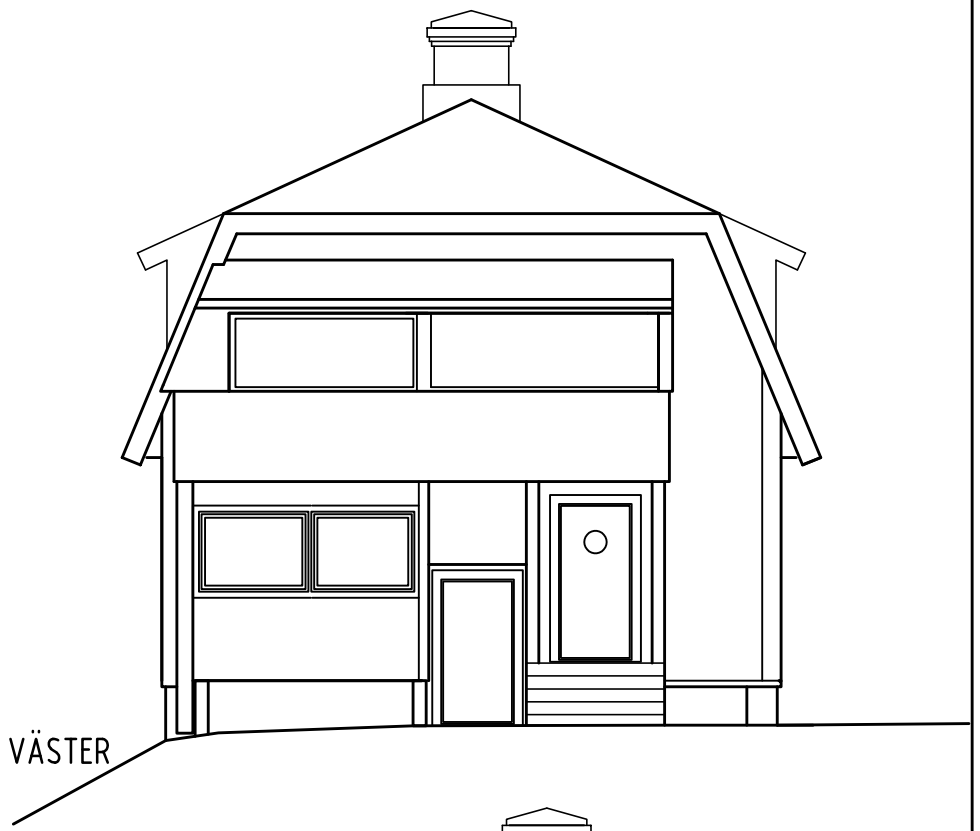

VÄSTER

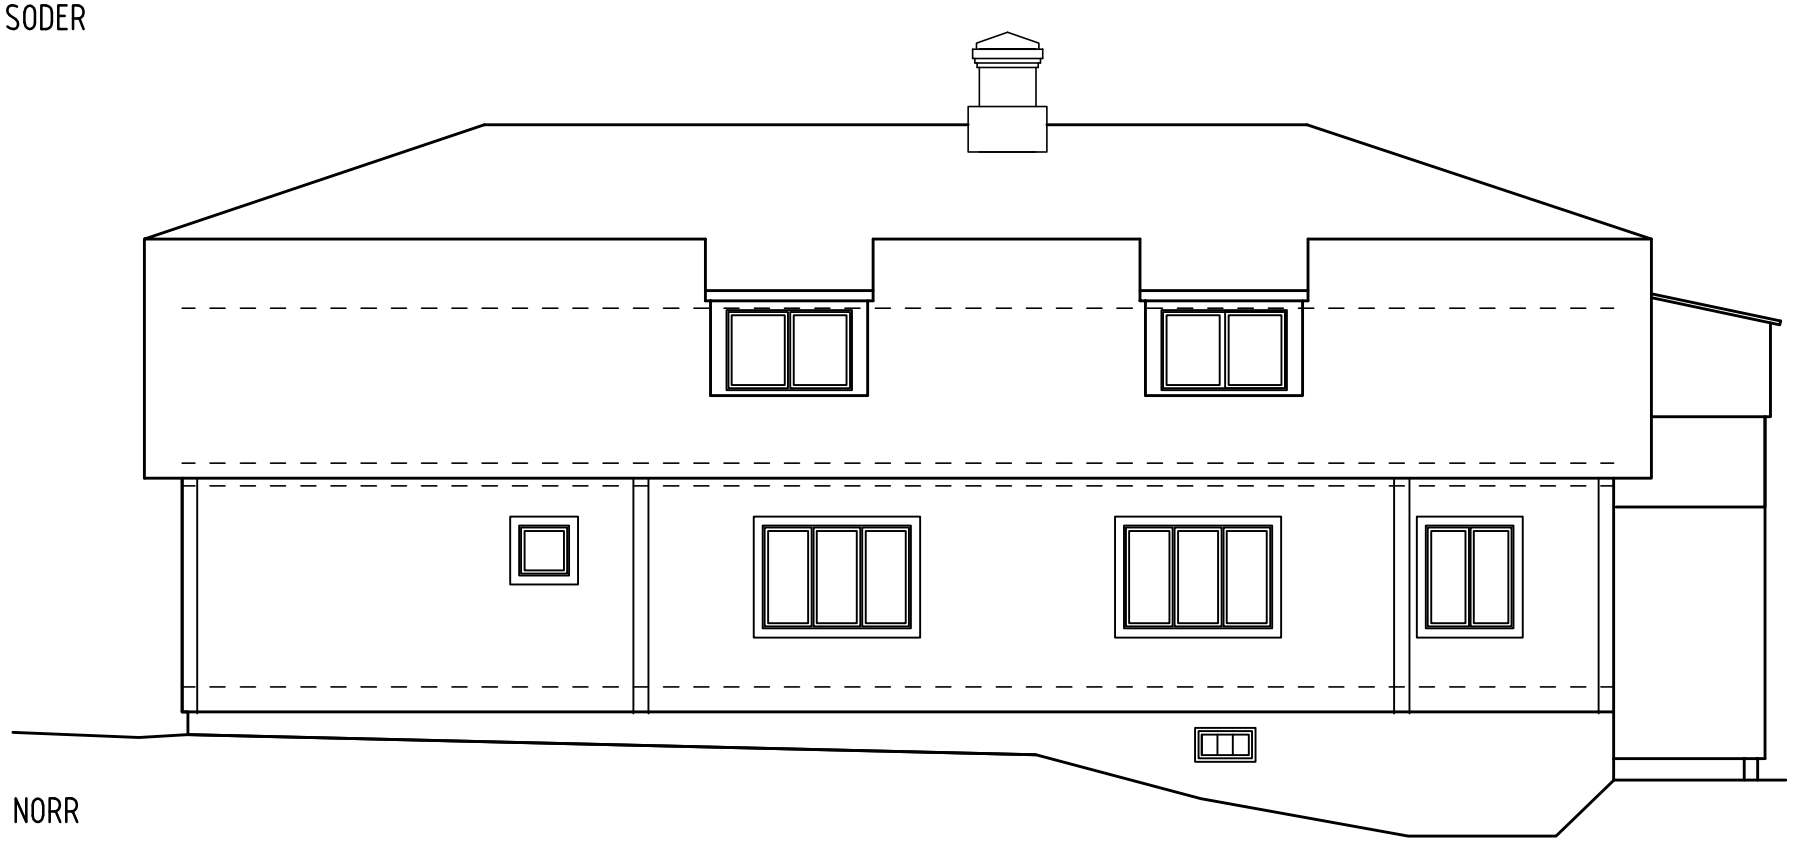

NORR

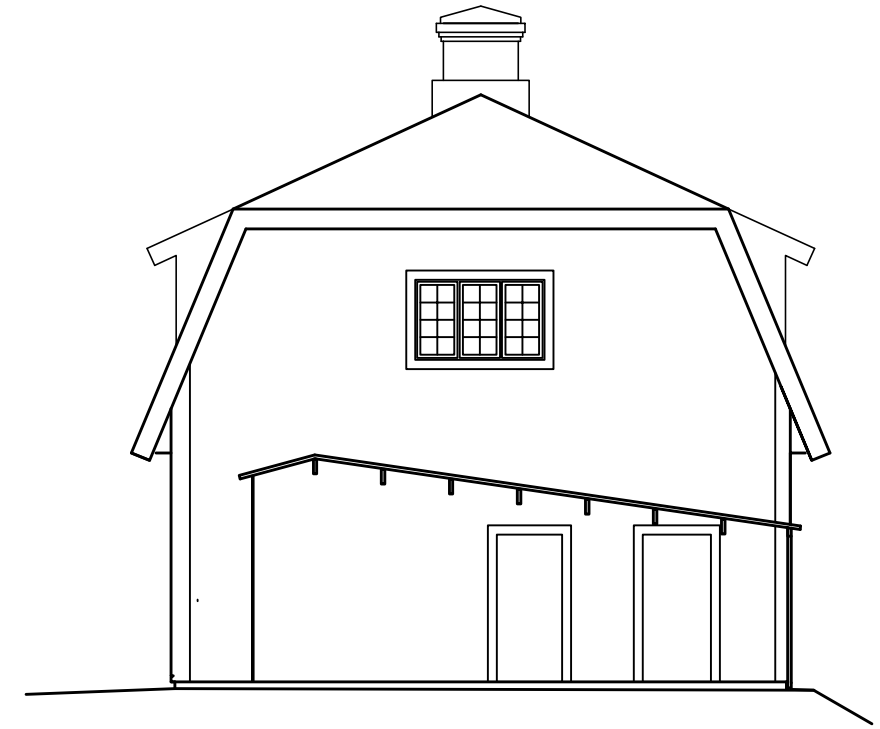

ÖSTER

0 1 2 3 4 5m 10m

arkitektbyrå
jandieke noback
selbäcksvägen 13 79237 mora 073 0756916
jandieke.noback@gmail.com www.arkitektjandieke.se

BYGGHANDLING

BET	ANT	ÄNDRINGEN AVSER	SIGN	DATUM

DATUM 2024.05.07 | REV

UPPDRAGSNR 24816 | SKALA 1:100

ORSA KYRKBY 103:6 LÄGENHETER/GARAGE

A-40.3-105 FASADER LÄGENHETER