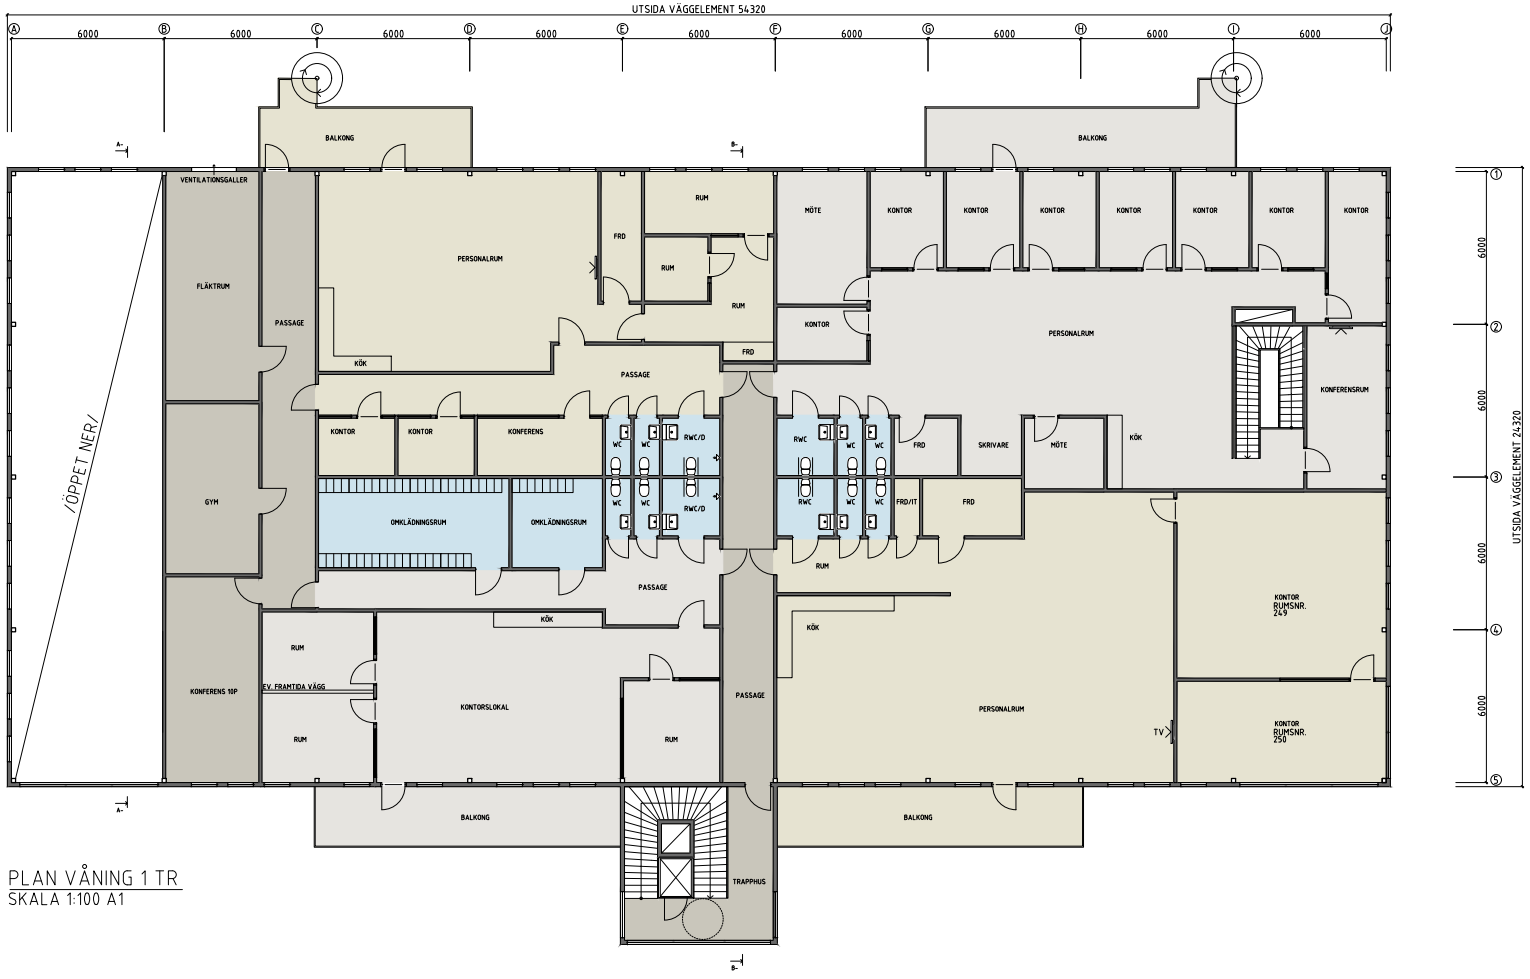


PLAN VÅNING 1 TR
SKALA 1:100 A1

SKALA 1:100
0 1 2 5 10
METER

FÖRESKRIFTER:
MÅTT ANGES I MILLIMETER OM INTE ANNAT ANGES
PLUSHÖJDER ANGES I METER

INGEN BRAND- OCH ELLER LJUDUTREDNING ÄR UTFÖRD PÅ DENNA SKISS

FÖRKLARINGAR:

MU	VÄGGSKÅP FÖRBERETT FÖR MICROVÅGSUGN
DM	DISKMASKIN
KM	KAFFEMASKIN
K	KYLSKÅP
K/F	KYL/FRYS

BET	ANT	ÄNDRINGEN AVSER	SIGN	DATUM

BYGGLOVSHANDLING

VOLTMÄTAREN 10, VÄSTERÅS

BISTA MEKAN AB
SMIDE · SVETSFRITT · SLIPBÅLSYGGNAD

SWECO

UPPDRAG NR	RITAD AV	HANDLÄGGARE
30104561	AM	AM
DATUM	ANSVARIG	
2026-01-30	A.MANDERSTEDT	

NYBYGGNATION
INDUSTRI/KONTOR
PLAN VÅNING 1 TR

SKALA	NUMMER	BET
A1: 1:100 A3: 1:200	A-40-1-102	

REF:
LAGER: SB11

P:\23395\30104561\000\03 PRODUKTION\02 CAD BIM\01 MODELL\VOLTMÄTAREN 10_NY.DWG MANDERSTEDT, AMANDA
2026-1-30 15:53
PLO