




Framsida skala 1:200

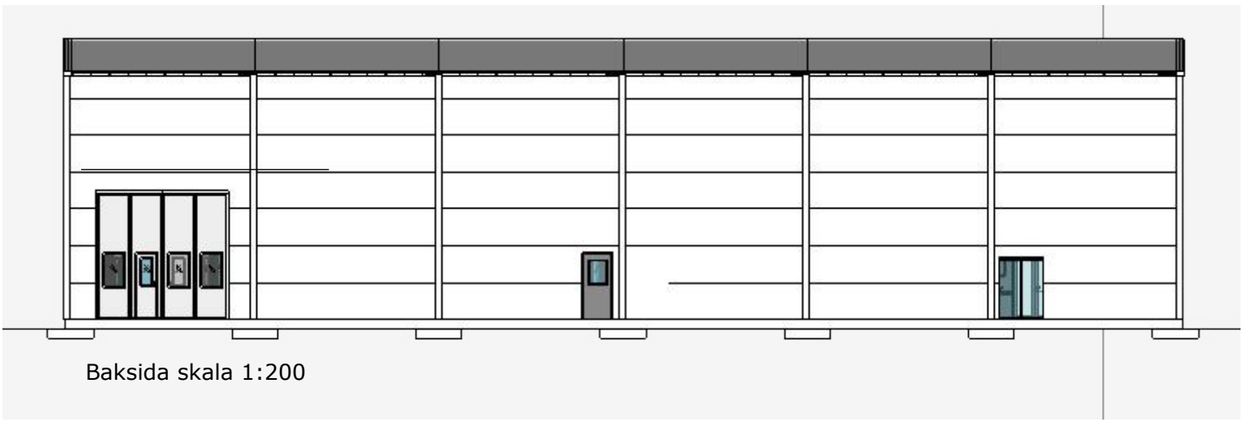

Baksida skala 1:200

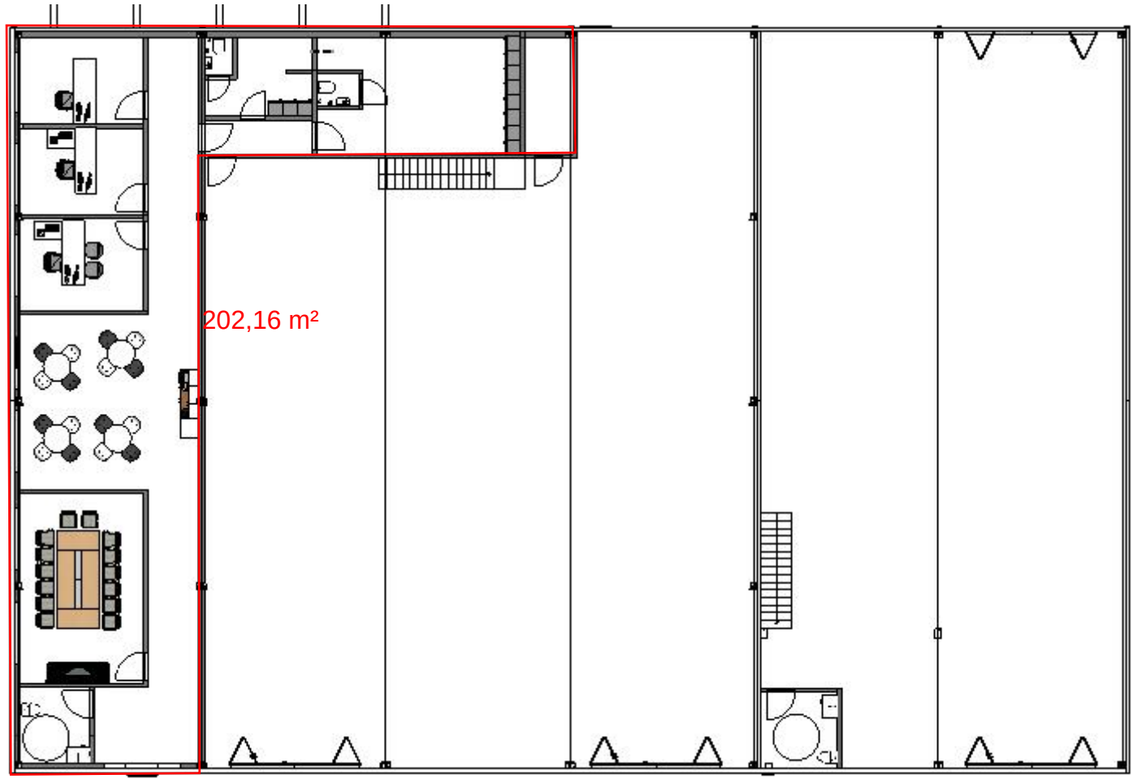


Planritning skala 1:200

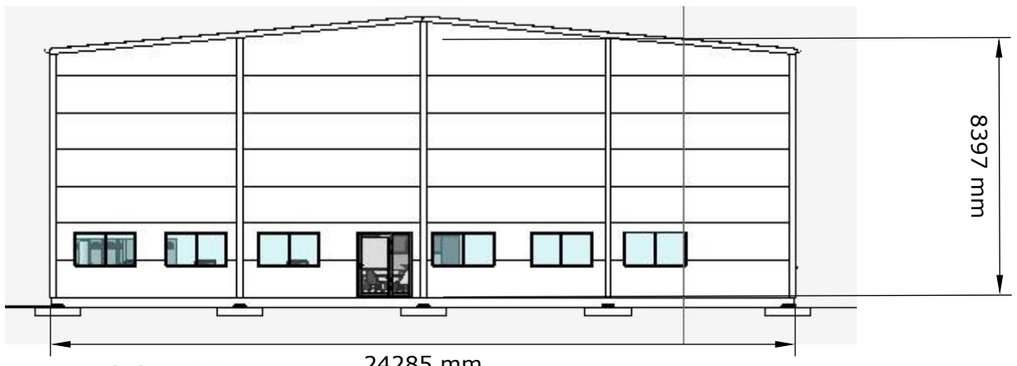

Vänster skala 1:200

Sektion B-B skala 1:200

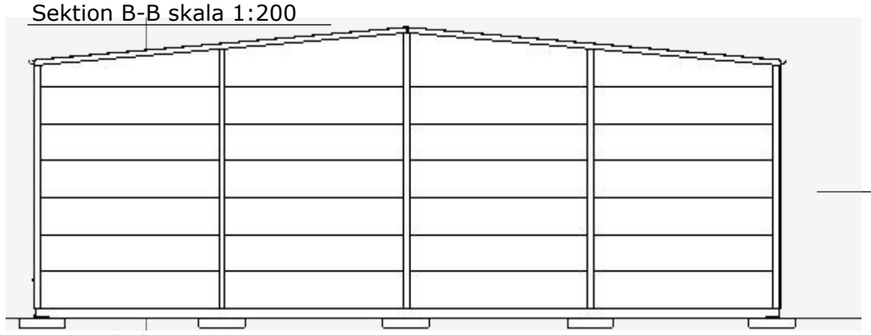

Höger skala 1:200

Portar:
Prido vikport RAL9006
B4200 H4100
Dörr B800 H2000

Dörr:
Prido gångdörr RAL9006
B1000 H2100

Väggpanel:
Liggande panelvägg RAL9007

Fönster:
Aluminium RAL9006

Hängränna/stuprör
RAL9005

Tak:
Skiffergrå

Snölastzon: 2,5 kN/m2
Vindlast: 24 m/s
Last tak:0,7

Temperaturzoner:
Kontor: 20-22 °C
Lager: 12 °C

Energi genomsläppsförmåga total
U-värde: 0,18 W/m2K

Ritning
SKALA: 1:200 (A3)

PROJEKT
INDUSTRIHALL

RITAD AV
Jonathan Clarqvist

FASTIGHET
- Kameran 3

GRANSKNING HANDLING

REV HISTORIK

PERSSONS BYGG & SMIDE