




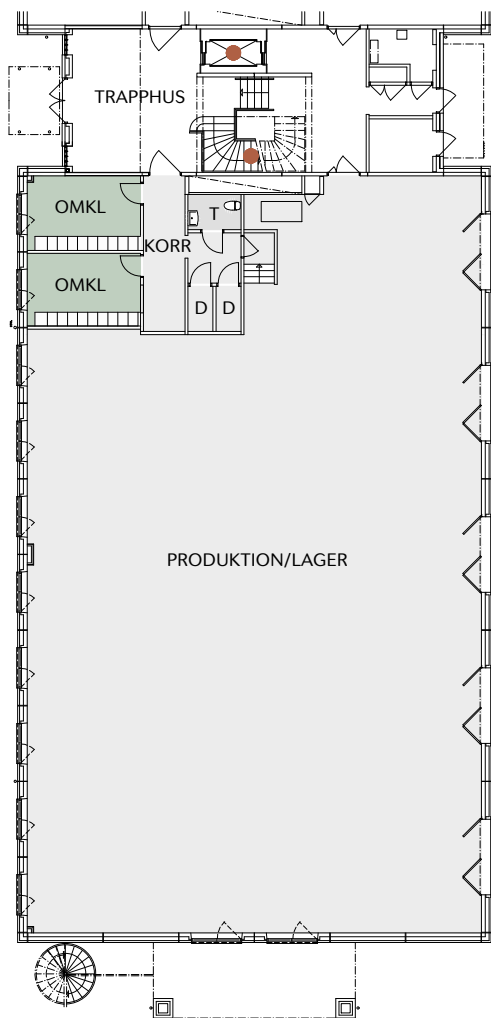

PLAN 1, BOTTENVÅNING

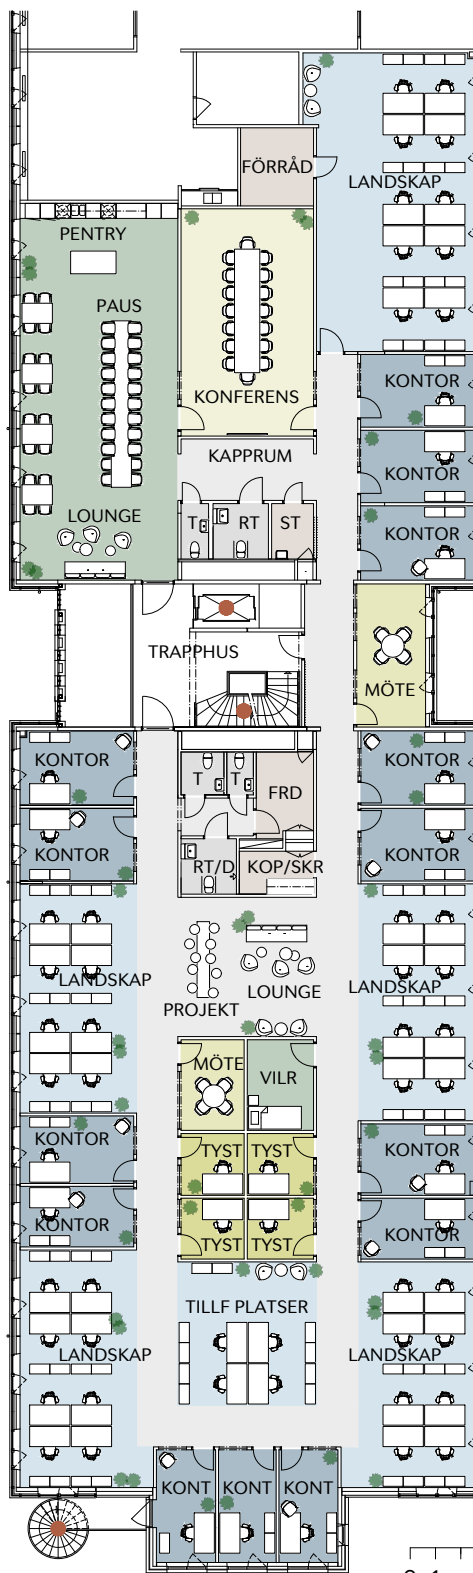

PLAN 2, OVANVÅNING

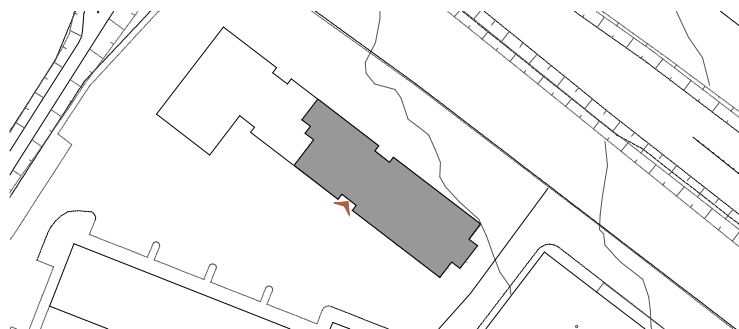

Florettgatan 27 C

Fastighet: Lansen 1 / Hus Å
 Adress: Florettgatan 27C, HBG
 Lokalyta: C:a 537 + 900 = 1437 m²
 Våning: 1 och 2
 Antal arbetsplatser: C:a 60 st



I de flesta fall kan vi anpassa våra lokaler helt efter våra blivande hyresgästers verksamhet och behov. Ta kontakt med oss så ser vi vad denna lokal har för möjlighet för en eventuell anpassning.