



PLAN 11

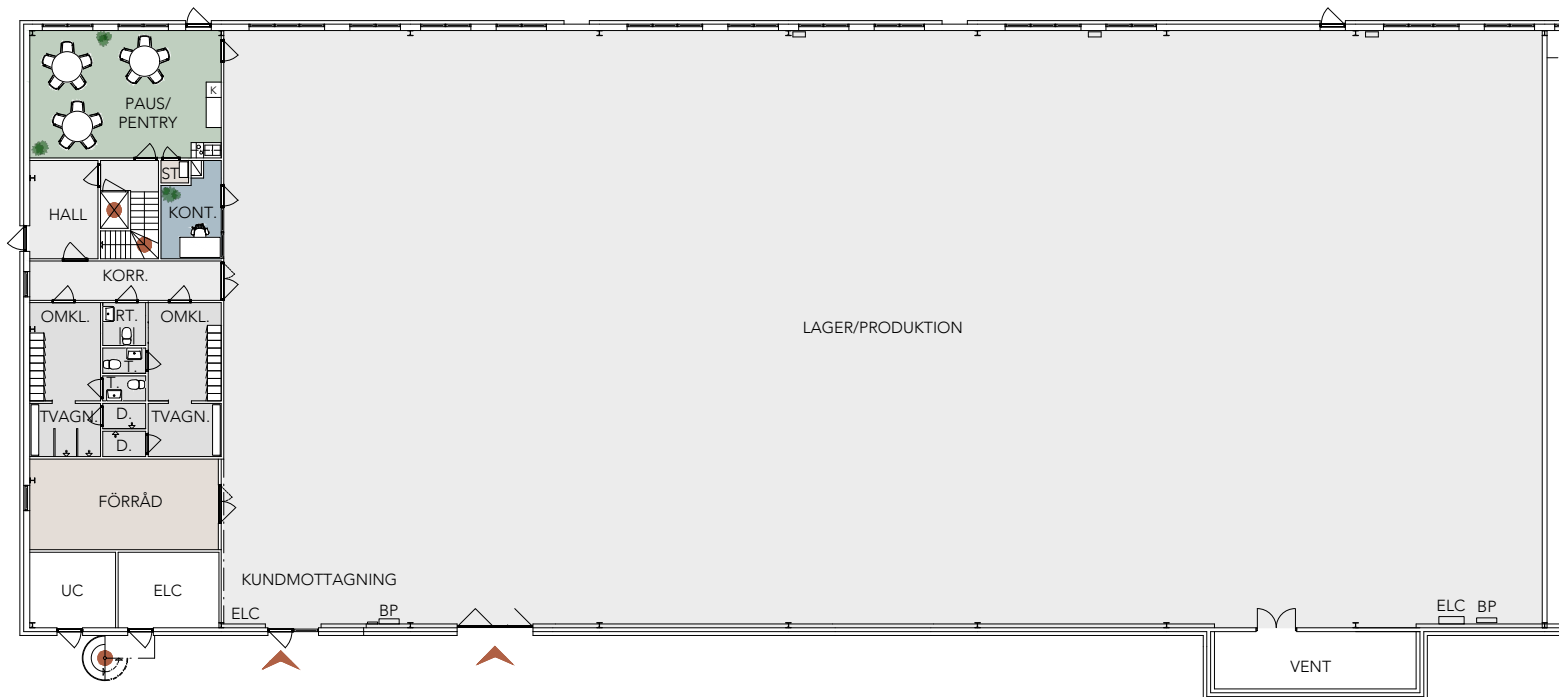

PLAN 10, BOTTENVÅNING

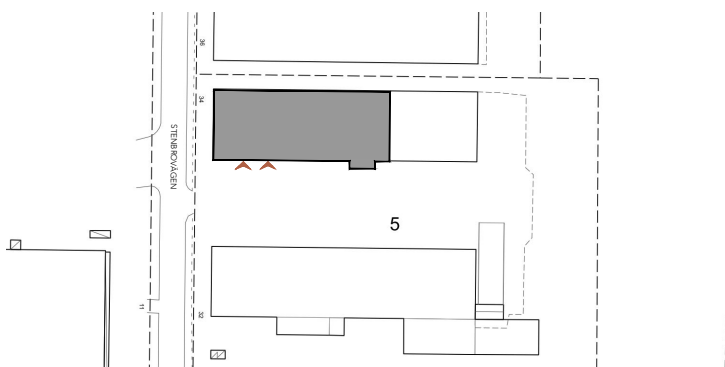

0 5 10 meter

Stenbrovägen 34

Fastighet: Flintyxan 5, Hus A
Adress: Stenbrovägen 34, HBG
Lokalyta: ca (1392 +168) 1560 m²
Våning: 1 och 2
Antal arbetsplatser: 11 st

I de flesta fall kan vi anpassa våra lokaler helt efter våra blivande hyresgästers verksamhet och behov. Ta kontakt med oss så ser vi vad denna lokal har för möjlighet för en eventuell anpassning.

