


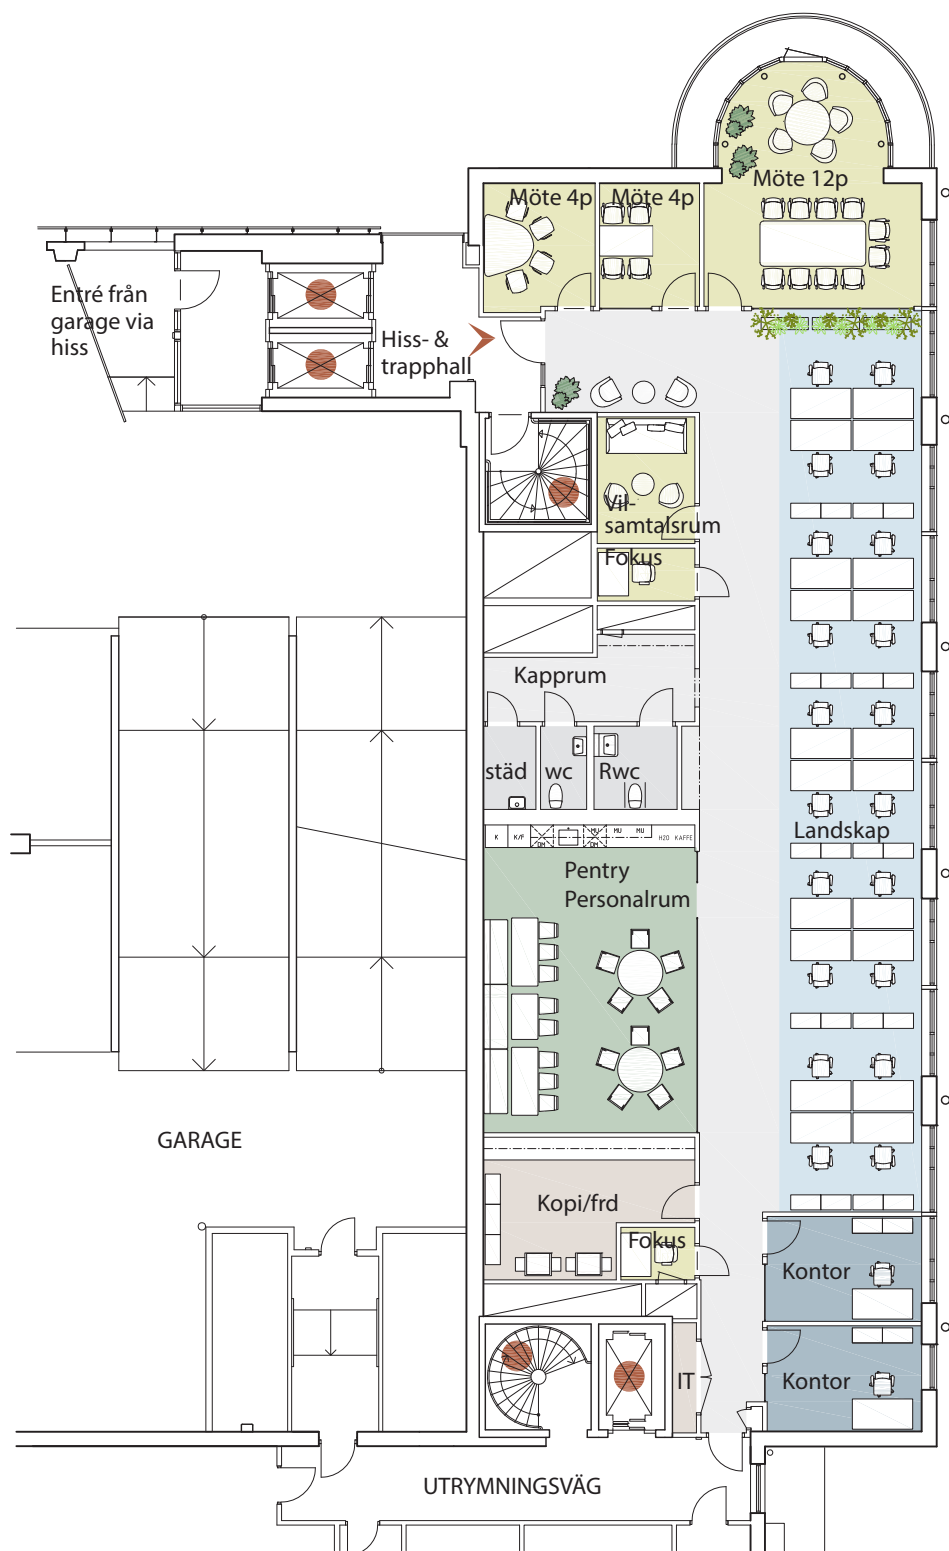

0 1 5 10 meter

I de flesta fall kan vi anpassa våra lokaler helt efter våra blivande hyresgästers verksamhet och behov. Ta kontakt med oss så ser vi vad denna lokal har för möjlighet för en eventuell anpassning.

Terminalgatan 1

Fastighet:	Kv Terminalen
Adress	Terminalgatan 1, Helsingborg
Lokalyta:	ca 345 kvm
Våning:	2 av 9
Antal arbetsplatser:	22 st, varav 20 i landskap

