


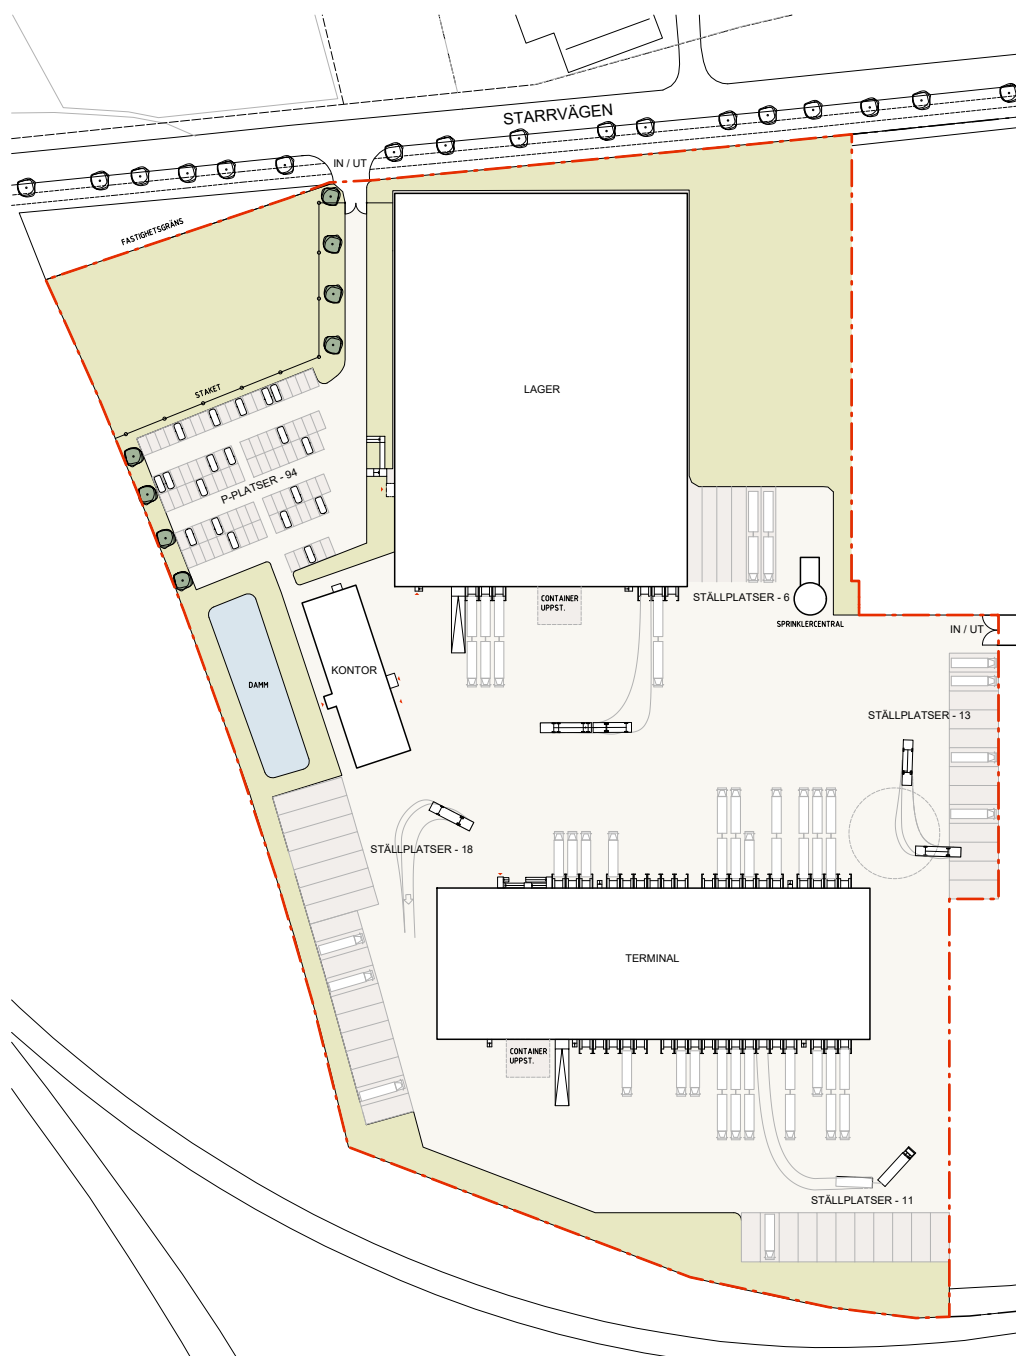




0 10 50 100 m

Sunnanå 12:27

Fastighet:	Sunnanå 12:27
Adress:	Starrvägen 100
Lokalyta:	x kvm
Våning:	x
Antal arbetsplatser:	x

I de flesta fall kan vi anpassa våra lokaler helt efter våra blivande hyresgästers verksamhet och behov. Ta kontakt med oss så ser vi vad denna lokal har för möjlighet för en eventuell anpassning.




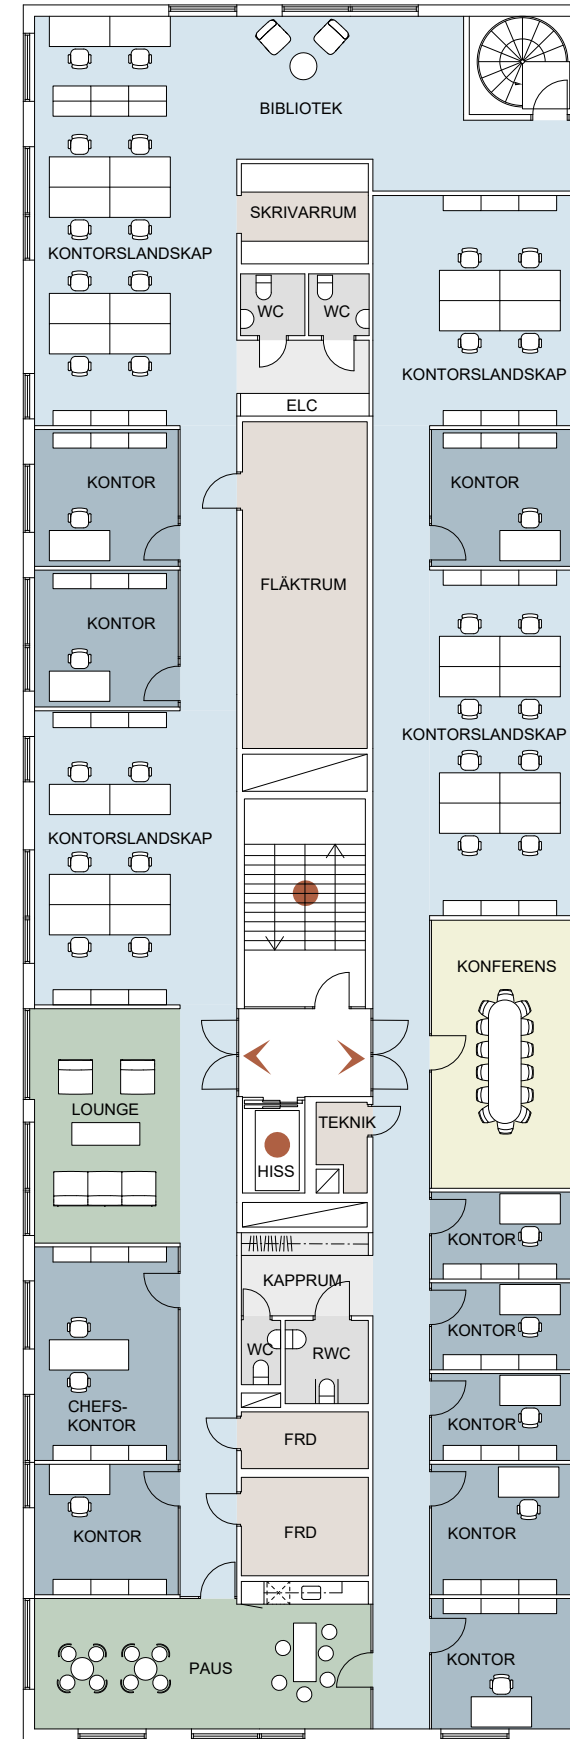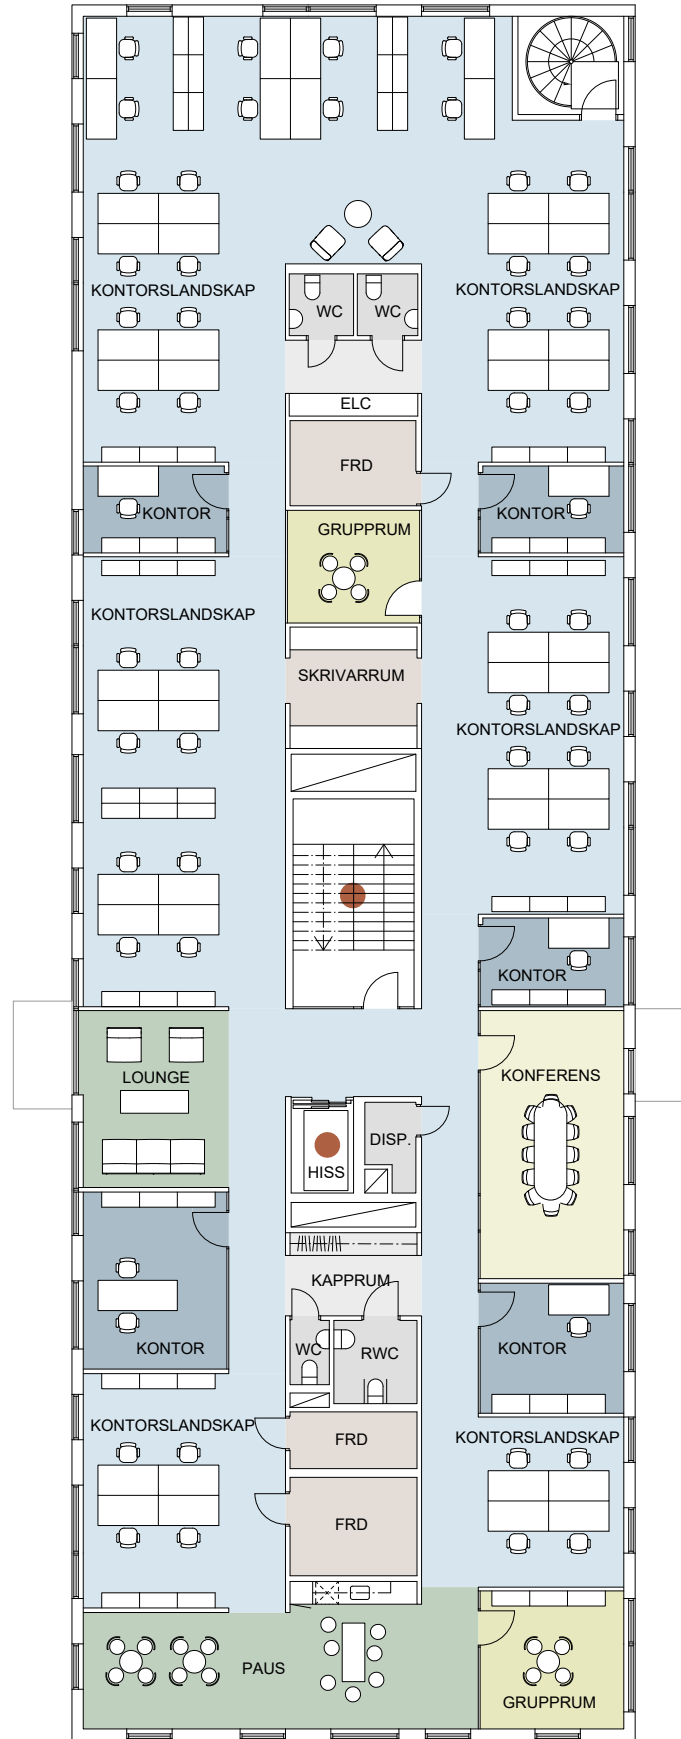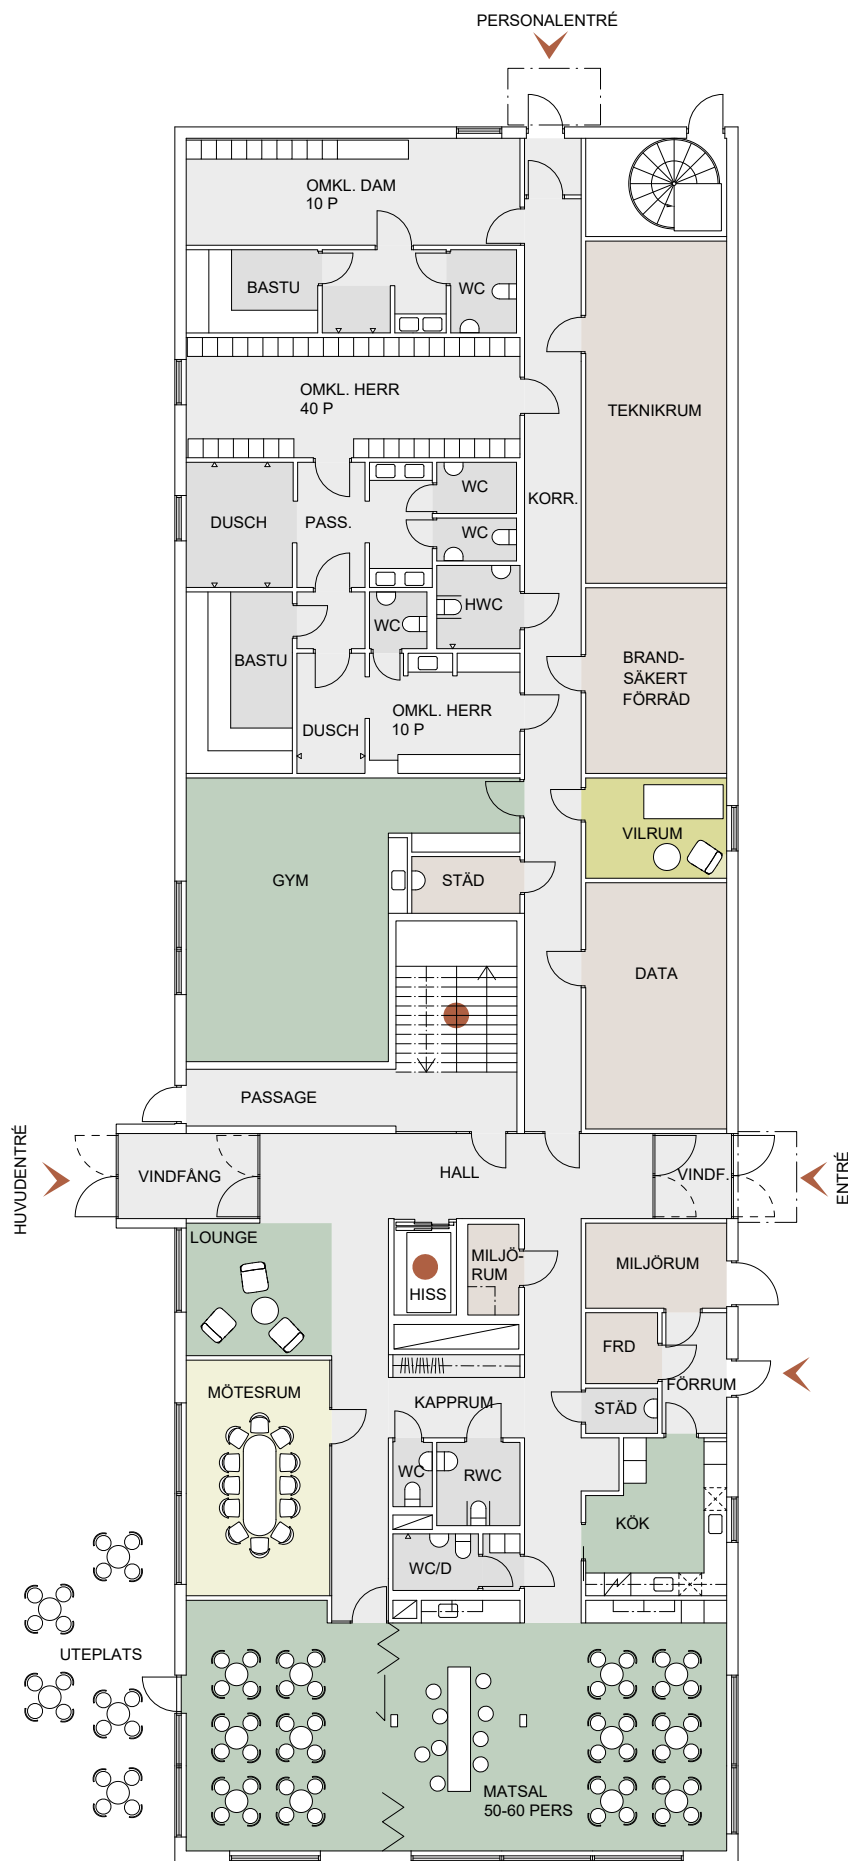


I de flesta fall kan vi anpassa våra lokaler helt efter våra blivandehyresgästers verksamhet och behov. Ta kontakt med oss så ser vi vad denna lokal har för möjlighet för en eventuell anpassning.

Kontorsbyggnad

Fastighet: Sunnanå 12:27
 Adress: Starrvägen 100
 Lokalyta: 687 kvm vån. 1, 683 kvm vån. 2 och 3
 Våning: 1 till 3
 Antal arbetsplatser: ca 90

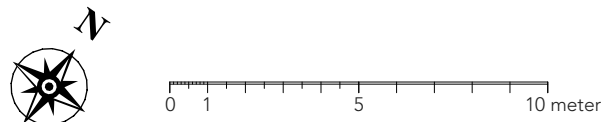


I de flesta fall kan vi anpassa våra lokaler helt efter våra blivandehyresgästers verksamhet och behov. Ta kontakt med oss så ser vi vad denna lokal har för möjlighet för en eventuell anpassning.

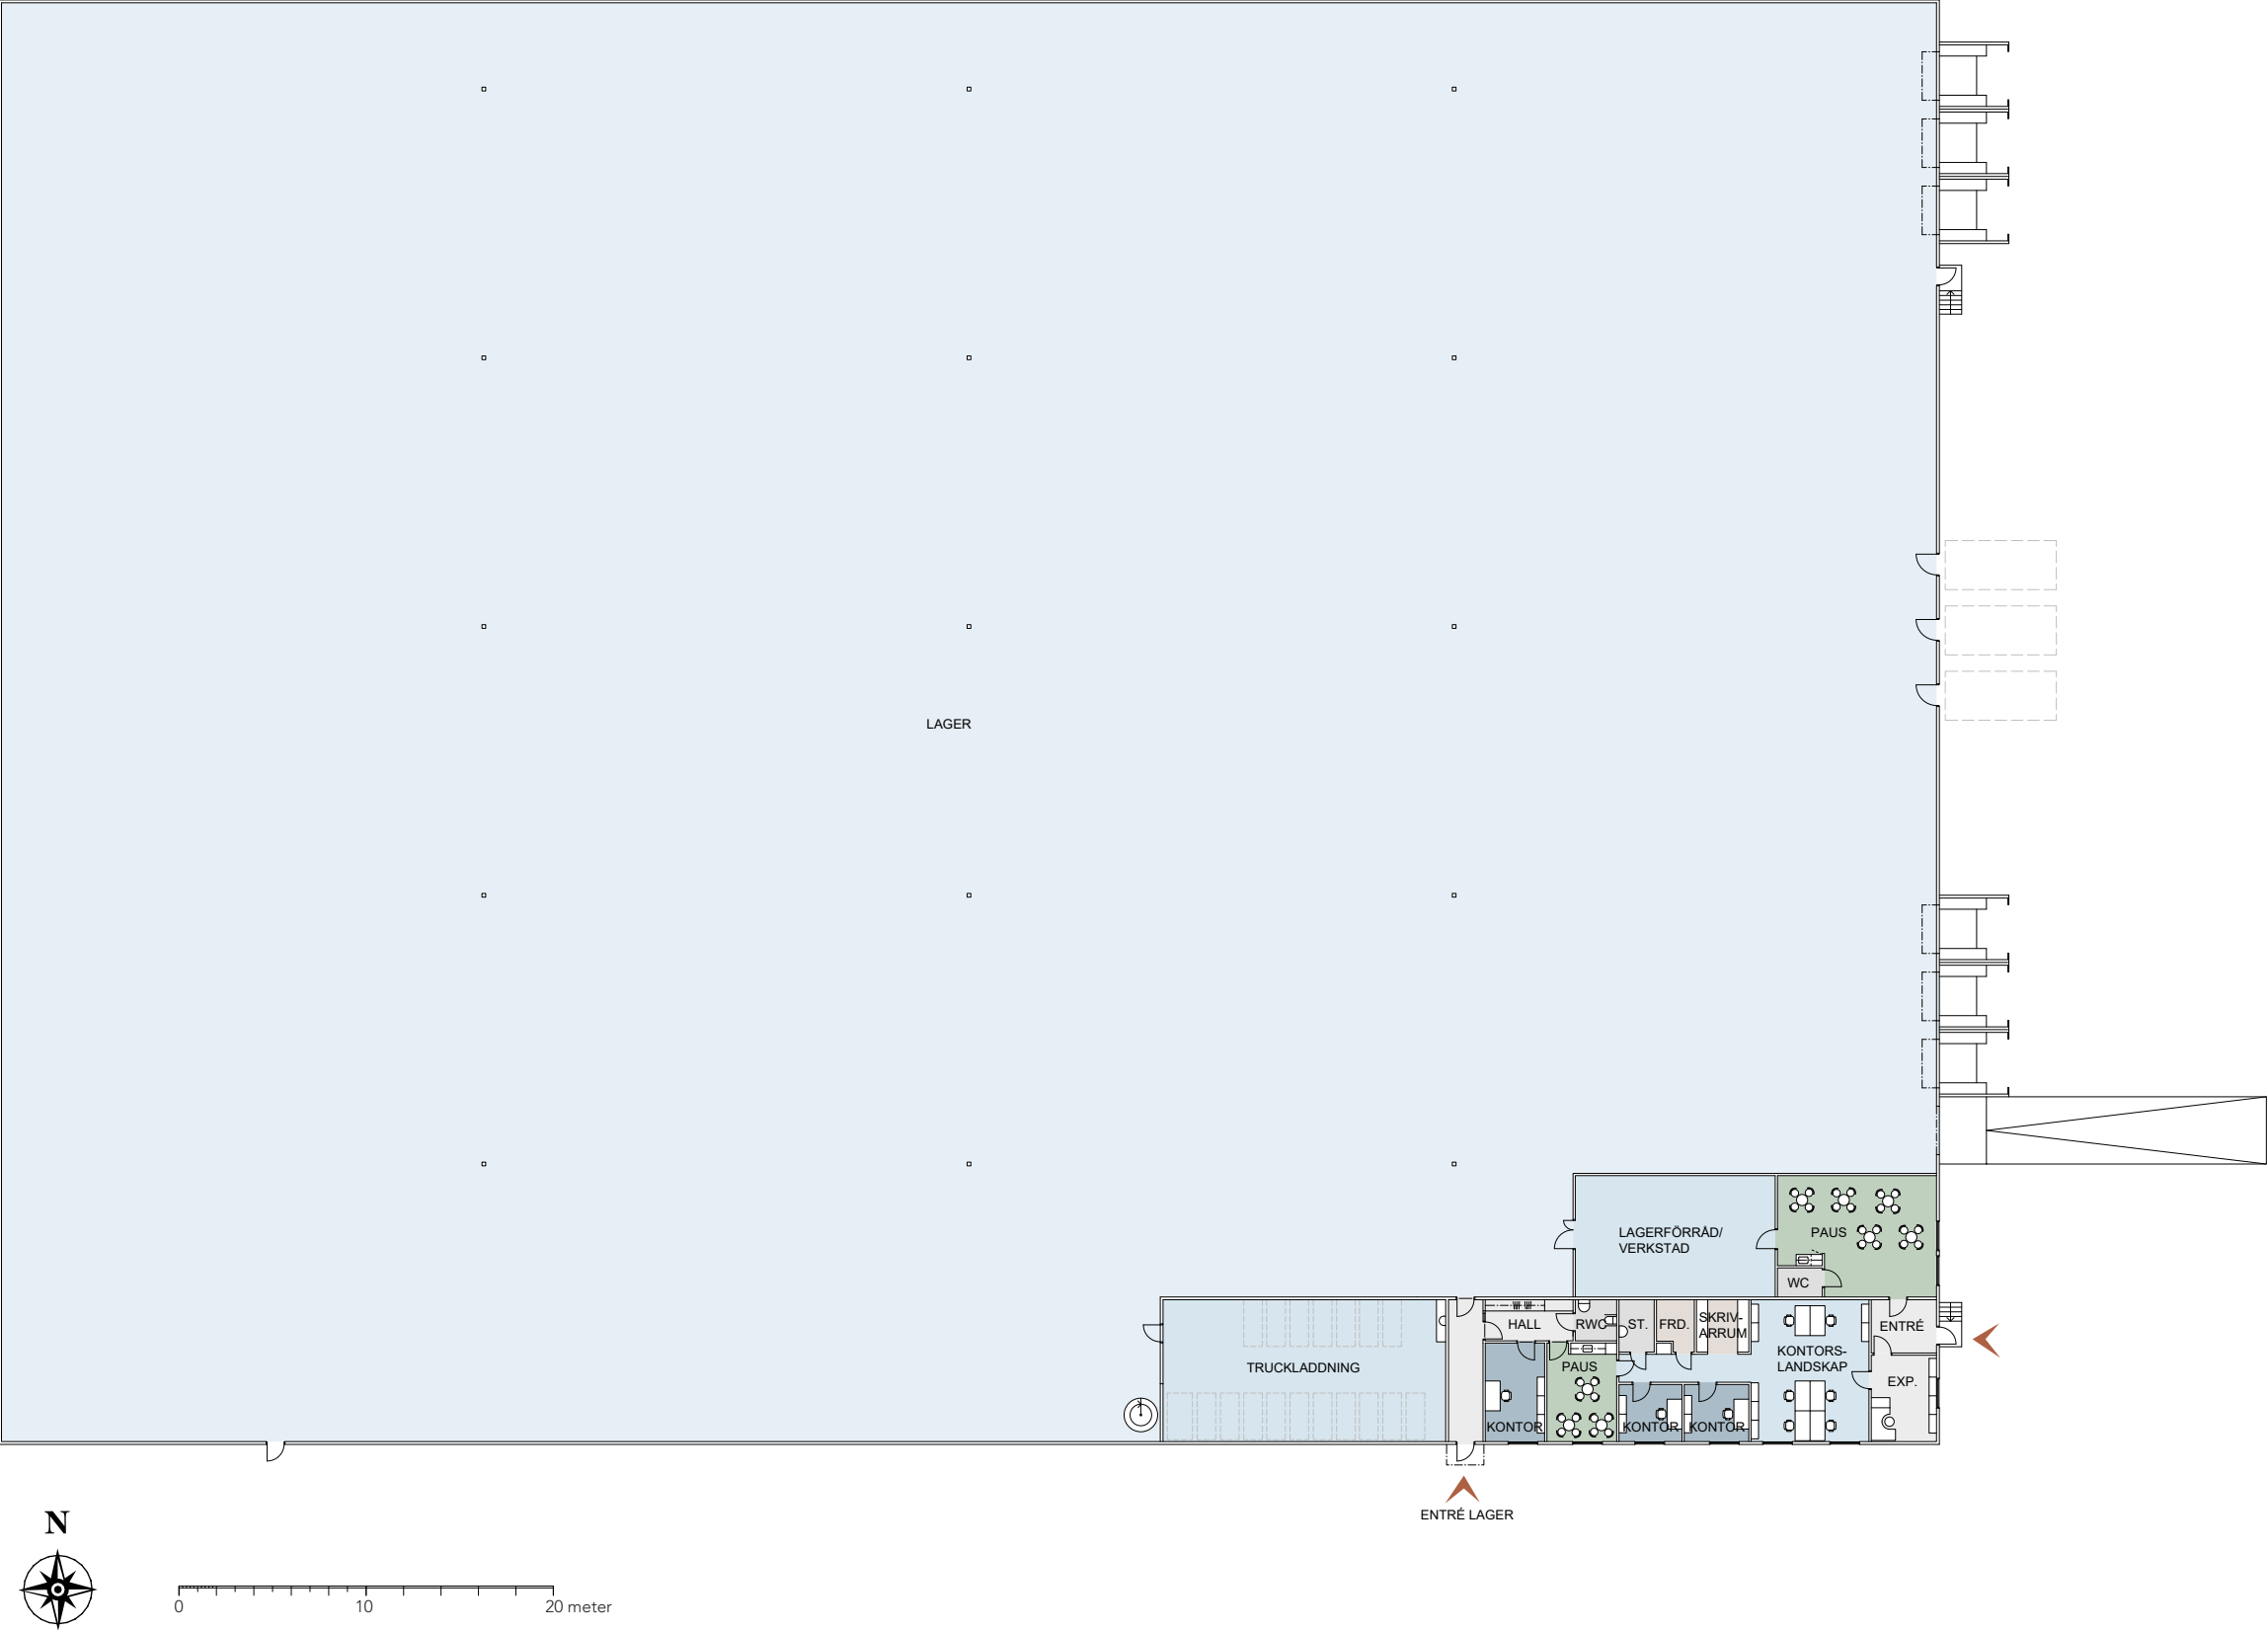

Lagerbyggnad

Fastighet: Sunnanå 12:27
Adress: Starrvägen 100
Lokalyta: 7955 kvm
Våning: 1 av 1
Antal arbetsplatser: ca 9

I de flesta fall kan vi anpassa våra lokaler helt efter våra blivandehyresgästers verksamhet och behov. Ta kontakt med oss så ser vi vad denna lokal har för möjlighet för en eventuell anpassning.

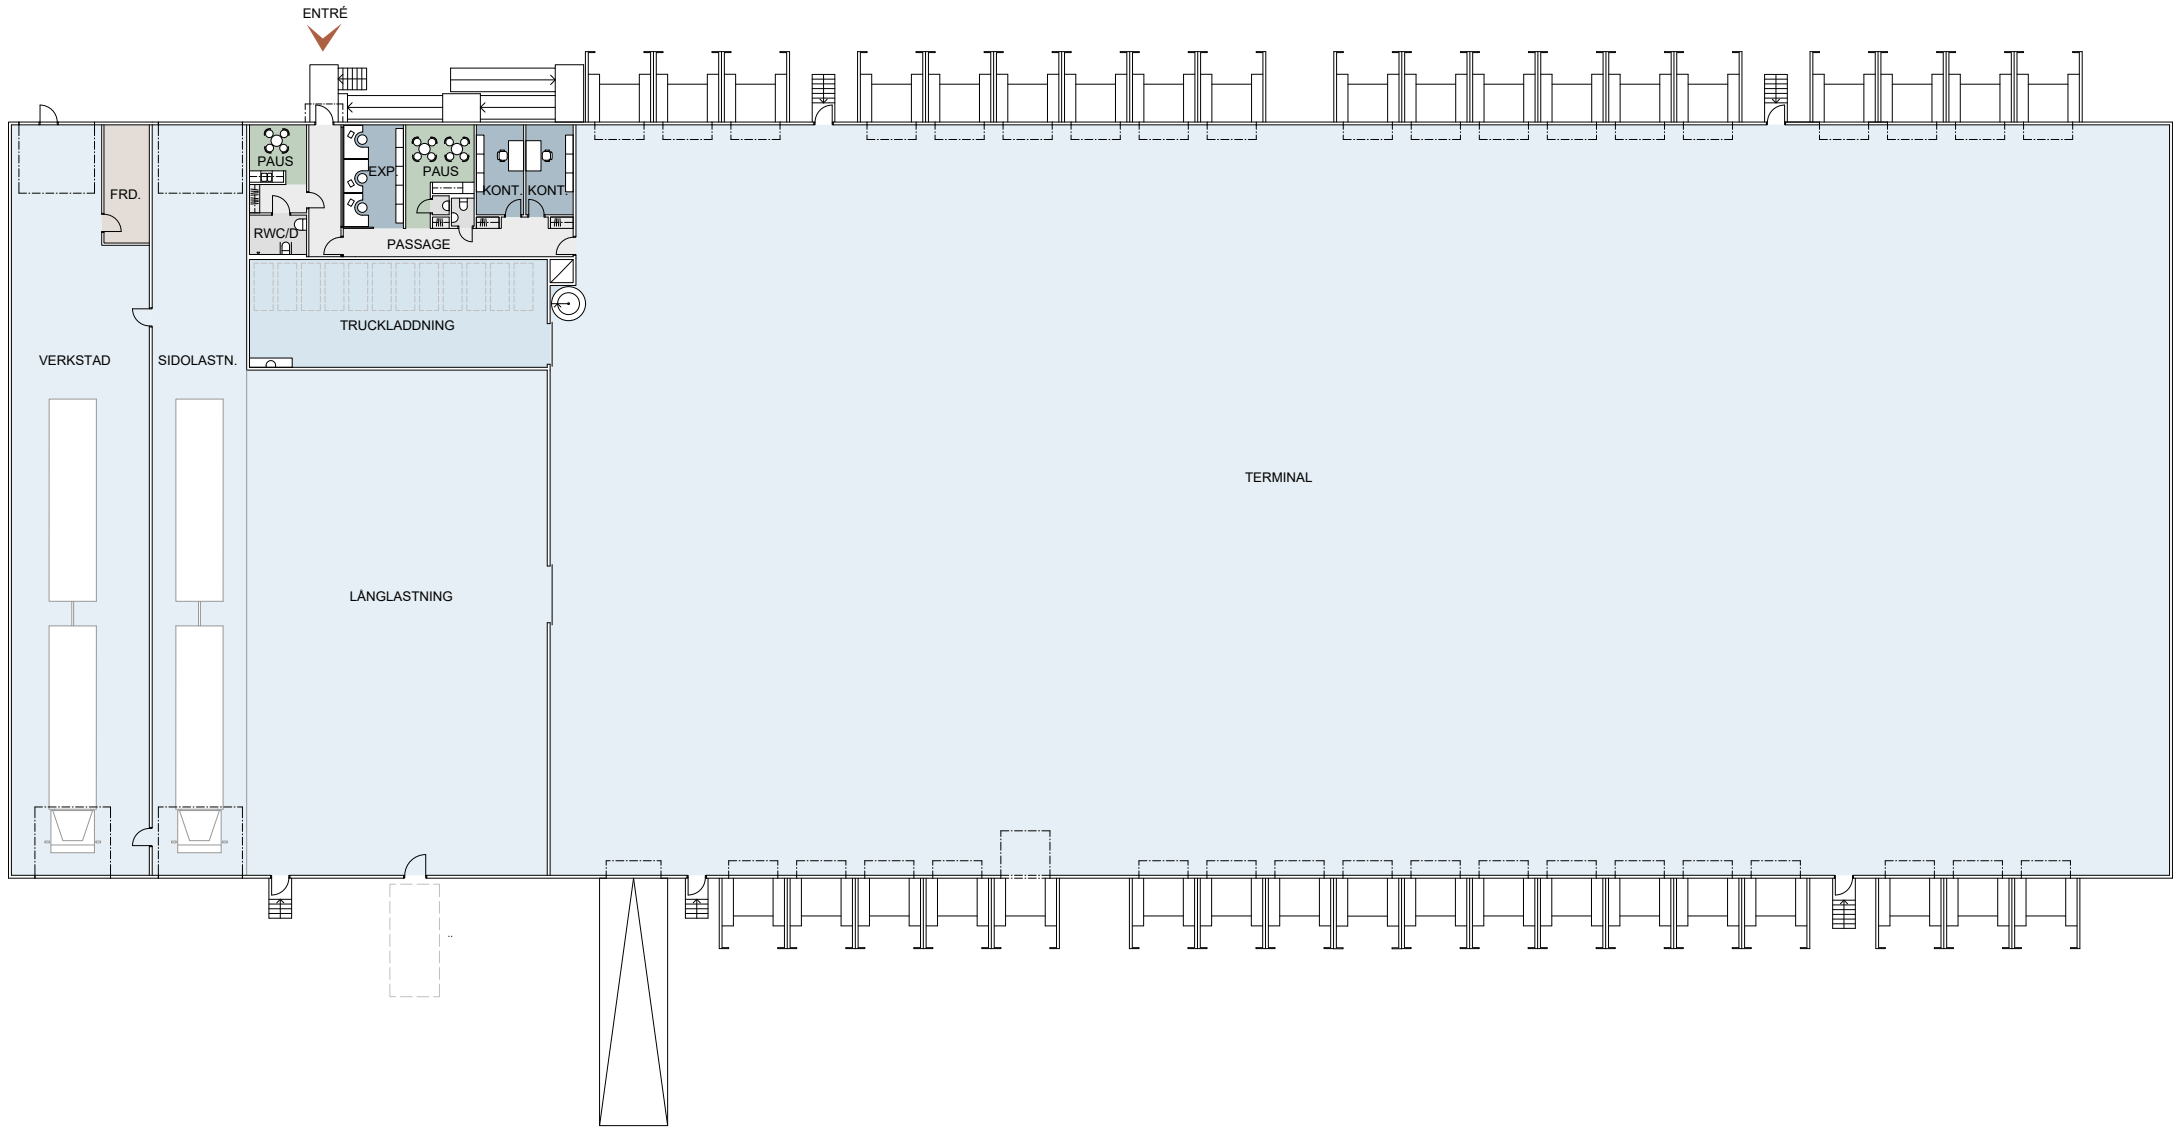

Terminalbyggnad

Fastighet:	Sunnanå 12:27
Adress:	Starrvägen 100
Lokalyta:	4499 kvm våning 1 (av 4712 kvm)
Våning:	1 av 2
Antal arbetsplatser:	ca 3